


# Vorhaben- und Erschließungsplan zum vorhabenbezogenen Bebauungsplan Nr. 38/21 "Solarpark Möringen - Inselsche Rott" (SO)


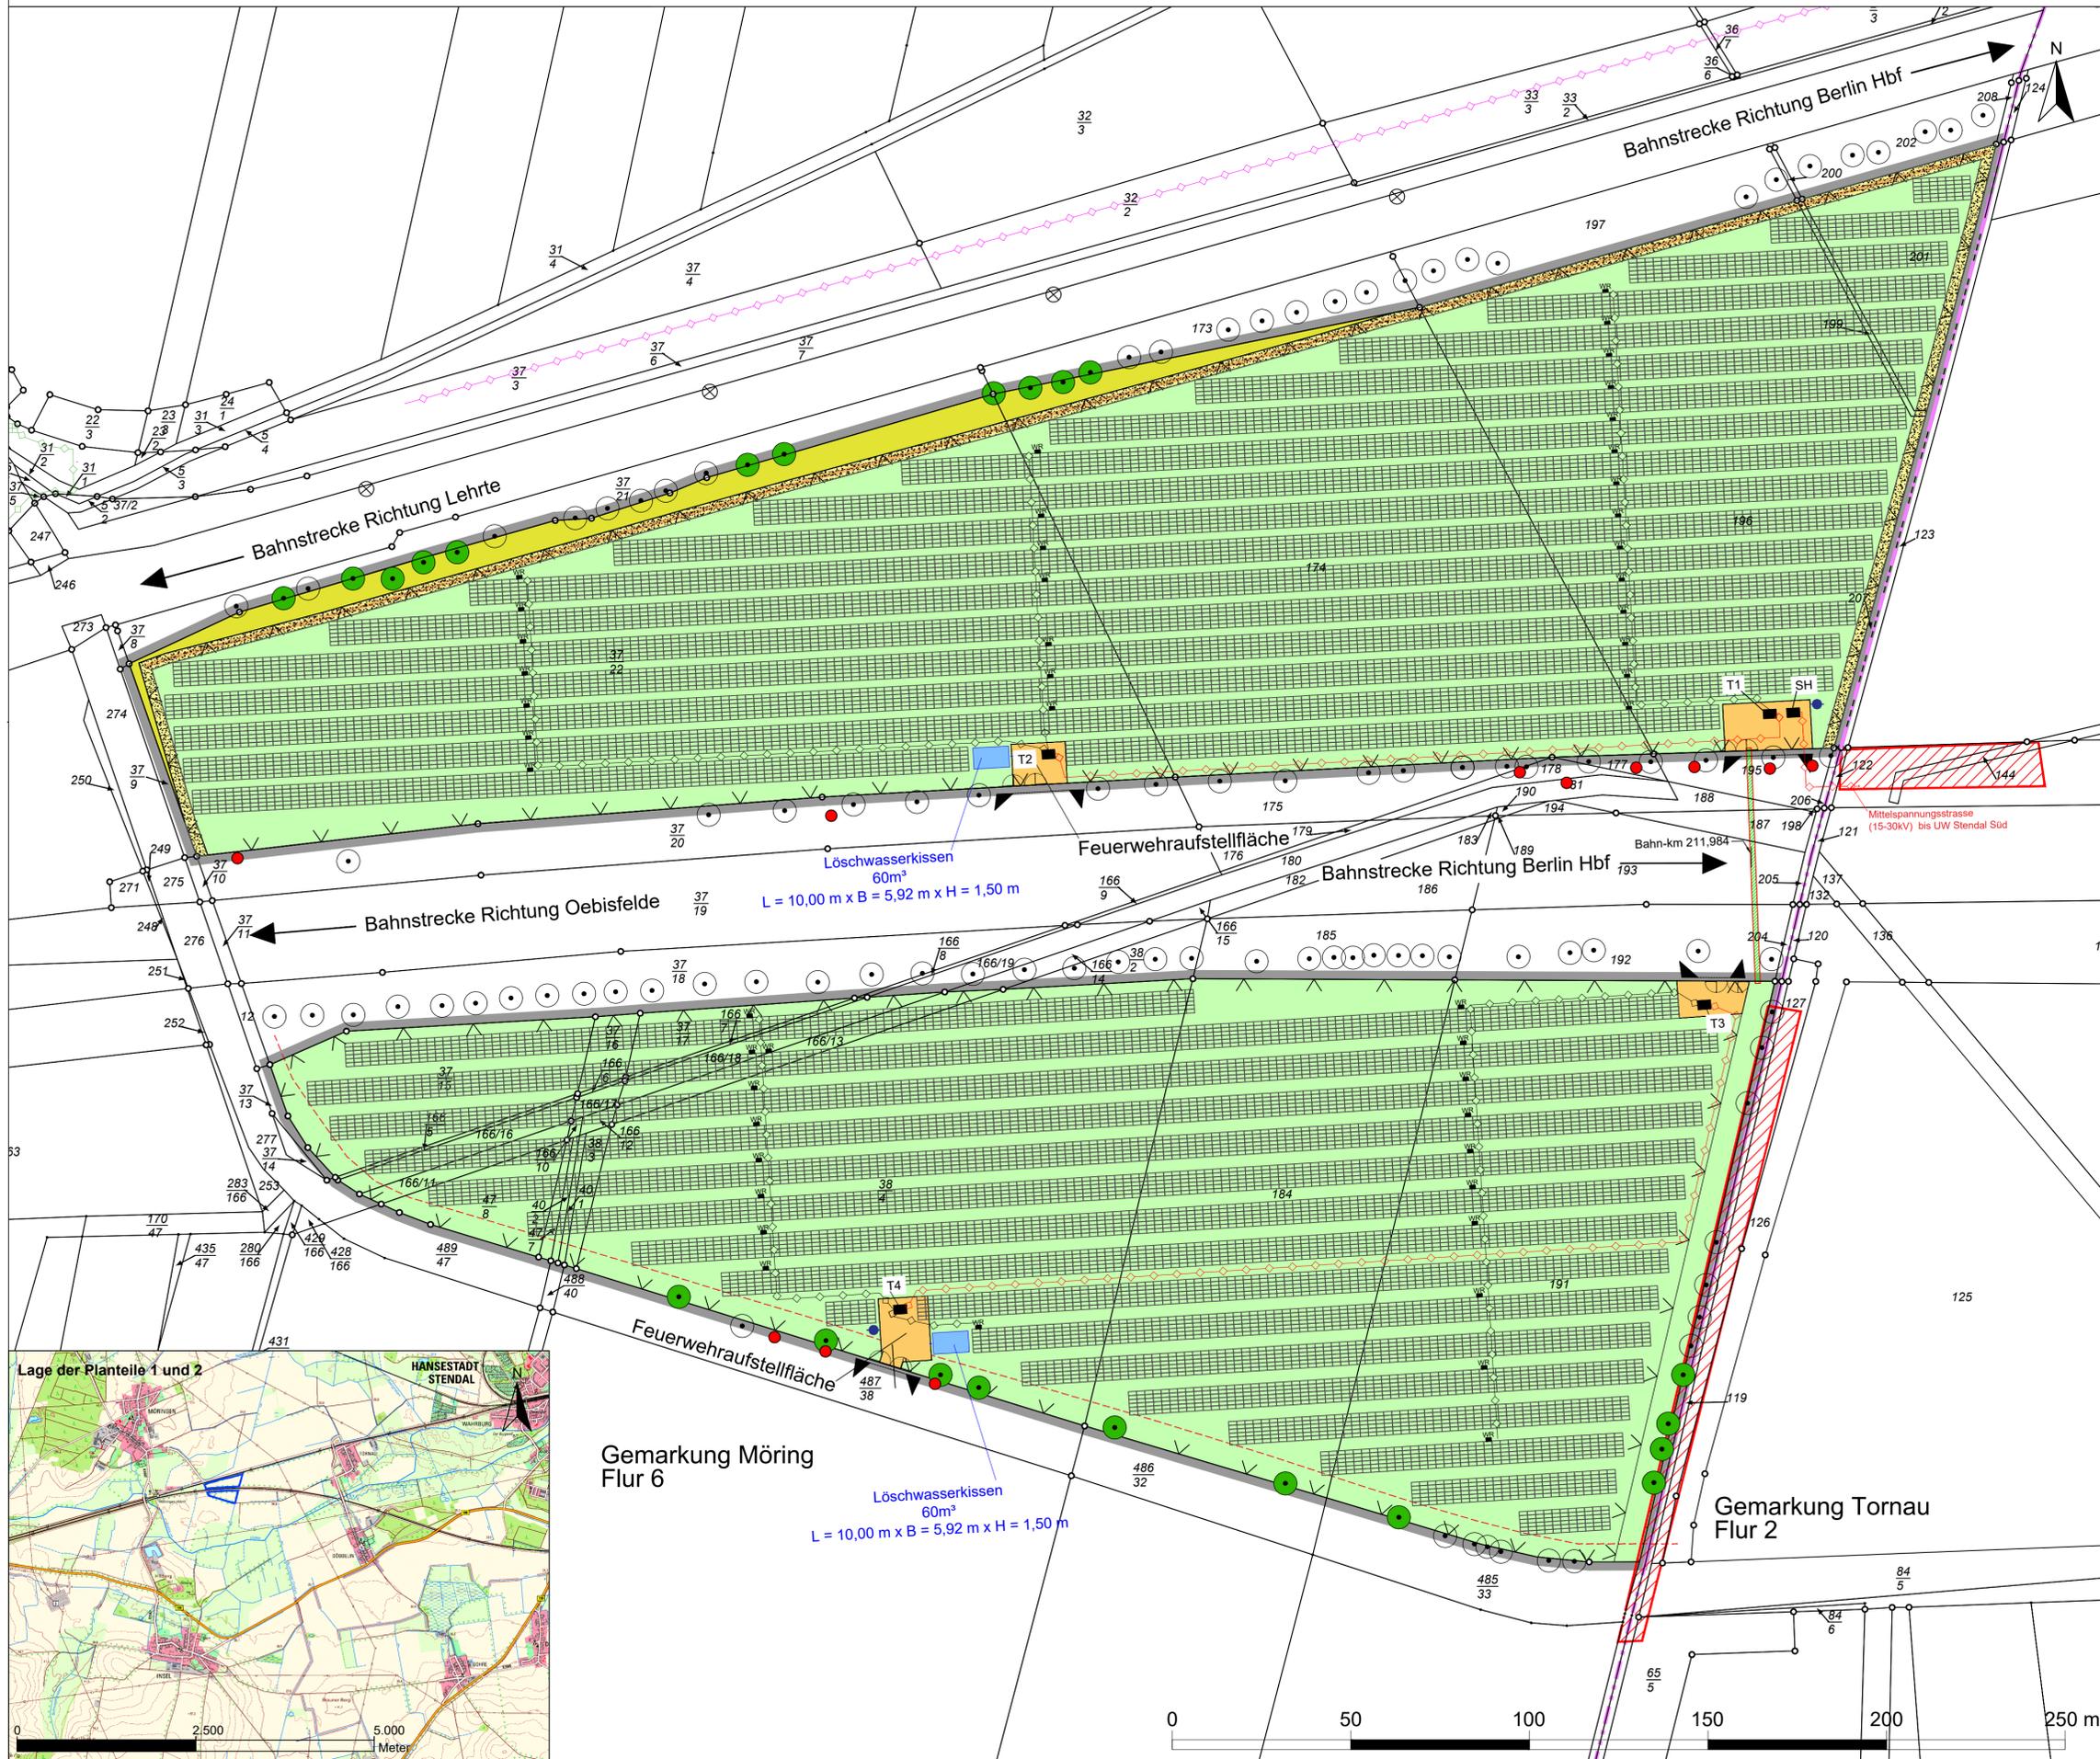


## zeichnerische Darstellung

- Weg, wassergebundener Aufbau
- Grünland
- Sträucher und Bepflanzungen, werden erhalten
- Baumbestand im Geltungsbereich, wird erhalten
- unterirdische Telekommunikation (außer Betrieb)
- unterirdische Mittelspannungsleitung (geplant)
- unterirdische Niederspannungsleitung (geplant)
- unterirdische Mittelspannungsleitung (vorhandene Fremdleitung)
- unterirdische Niederspannungsleitung (vorhandene Fremdleitung)
- Wechselrichter und Trafostationen
- Grenze des Bebauungsplans
- Flurstücksnummer
- Flurstücksgrenze
- Gemarkungsgrenze
- Einfriedung (2,00 m)
- Vorkommen Schlüsselblume (flächig)
- Vorkommen Schlüsselblume (einzelne Pflanzen)
- Baumbestand außerhalb des Geltungsbereiches, wird erhalten
- Trinkwasserbrunnen
- Löschwasserkissen 60m³  
L = 10,00 m x B = 5,92 m x H = 1,50 m
- Tore
- Module
- Wundstreifen (Regelmäßige Mahd) + 1 m breiter Schotterstreifen im Norden
- Mantelrohr für Bahnunterquerung
- Maßangaben in Meter
- Betonmast

## Regelschnitt

- Schematische Darstellung -

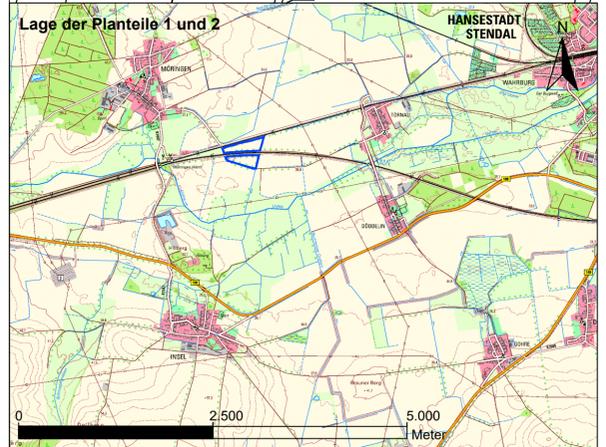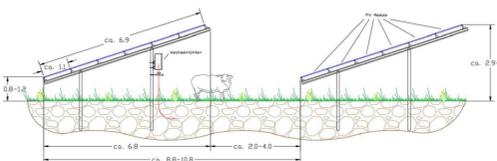

Gemarkung Möring  
Flur 6

Löschwasserkissen  
60m³  
L = 10,00 m x B = 5,92 m x H = 1,50 m

Gemarkung Tornau  
Flur 2



Projekt Nr.: SL 2020-44  
Gezeichnet: Meinecke-Braune  
Bearbeitet: Meinecke-Braune  
Kartengrundlage:  
© DTK 25 GeoBasis-DE / LVermGeo LSA, 2021  
Vermessungsdaten:  
MSE Solar GmbH  
Lotte-Branz-Straße 10  
80939 München

**Vorhabenbezogener Bebauungsplan Nr. 38/21**  
**"Solarpark Möringen - Inselsche Rott"**  
**Vorhaben- und Erschließungsplan**

- Entwurf -

- Teil A Kartenteil -

Vorhaben- und Erschließungsplan  
Aufgestellt: Hohenberg-Krusemark, Februar 2022

Maßstab: 1: 1.000	Blattgröße: 80 cm x 52 cm	Karten-Nr.: 2
----------------------	------------------------------	------------------

Vom Auftraggeber geprüft und freigegeben:

**Stadt und Land**  
Planungsgesellschaft mbH  
Ingenieure und Biologen  
Umwelt- u. Landschaftsplanung / Bauleitplanung / Regionalplanung  
Hauptstraße 36  
36098 Hohenberg - Krusemark  
Telefon: 03 93 94 / 91 20 - 0  
Telefax: 03 93 94 / 91 20 - 1



E-Mail: [stadt.land@online.de](mailto:stadt.land@online.de)  
Internet: [www.stadtundland.com](http://www.stadtundland.com)