


Planzeichnung Teil A

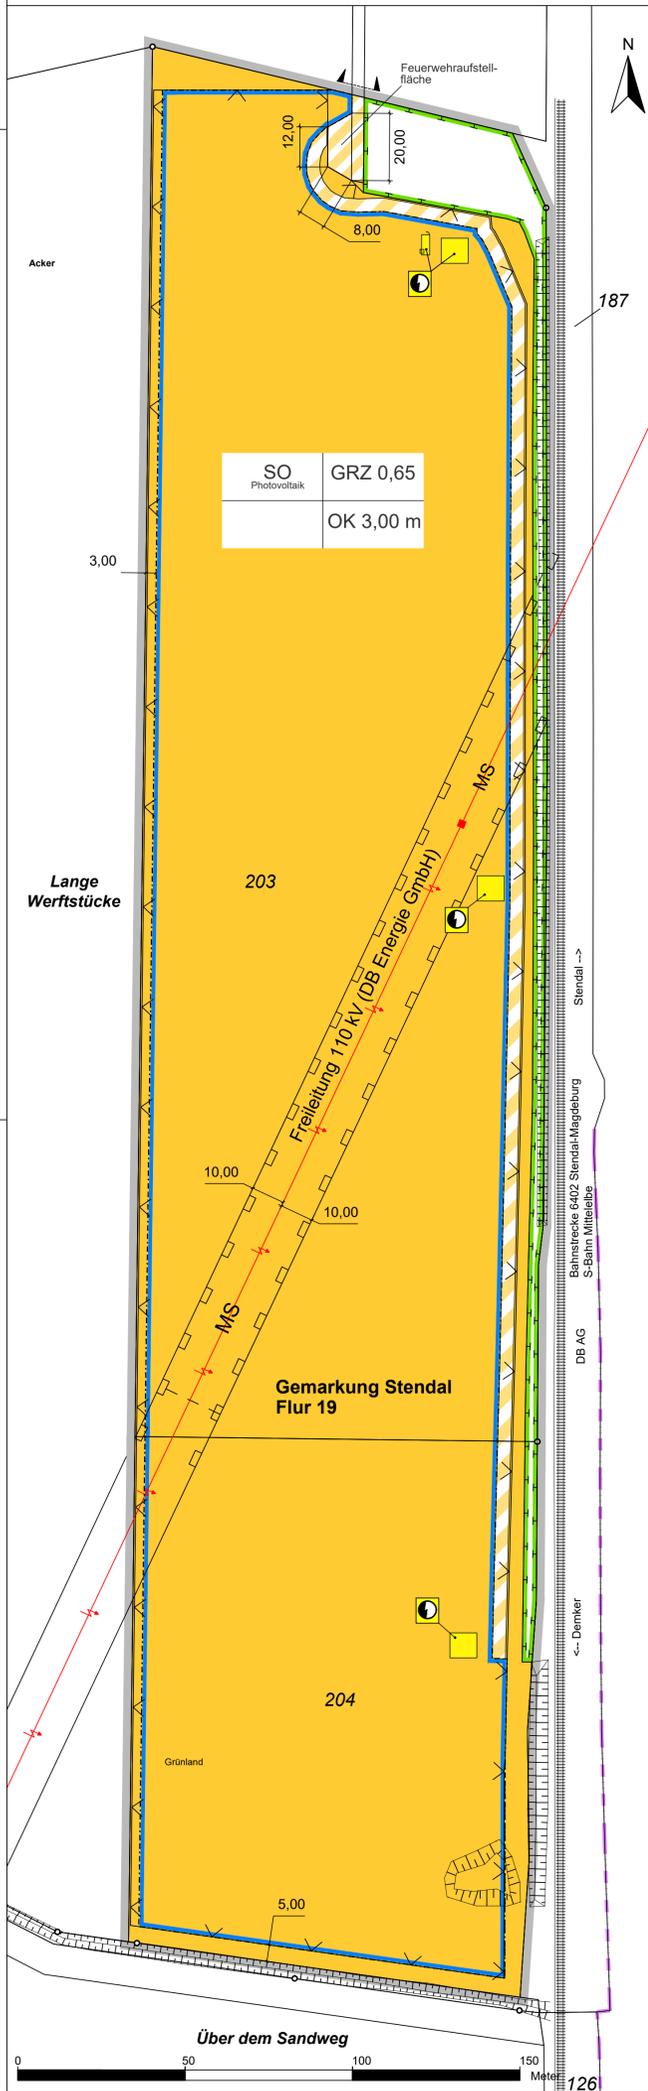

zeichnerische Darstellung

- 1. Art der baulichen Nutzung
2. Maß der baulichen Nutzung
3. Bauweise, Baulinien, Baugrenzen
6. Verkehrsflächen
8. Hauptversorgungs- und Hauptwasserleitungen
13. Planungen, Nutzungsregelungen, Maßnahmen und Flächen für Maßnahmen zum Schutz, zur Pflege und zur Entwicklung von Natur und Landschaft
15. Sonstige Planzeichen
Darstellung ohne Normcharakter


Textliche Festsetzungen

- 1. Bauplanungsrechtliche Festsetzungen
1.1 Art der baulichen Nutzung
1.2 Maß der baulichen Nutzung
1.3 Überbaubare Grundstücksflächen
1.4 Erschließung
2. Bauordnungsrechtliche Festsetzungen - Ortliche Bauvorschriften
3. Naturschutzfachliche Festsetzungen
Verfahrensvermerke

Verfahrensvermerke

Präambel
Aufstellungsbeschluss
Planunterlagen
Planverfasser
Öffentliche Auslegung
Beteiligung der Behörden
Satzungsbeschluss
Ausfertigung
Inkrafttreten
Geltendmachung der Verletzung von Vorschriften

Lage des Plangebietes

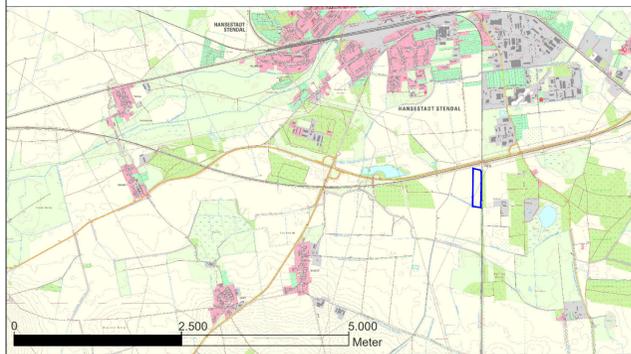

VII/0650 Anlage 1



Project information block including: Projekt Nr.: SL 2020-28, Gezeichnet: Meinecke-Braune, Bearbeitet: Rösicke, Kartengrundlage: DTK 25 GeoBasis-DE / LVermGeo, 2018, and other technical details.