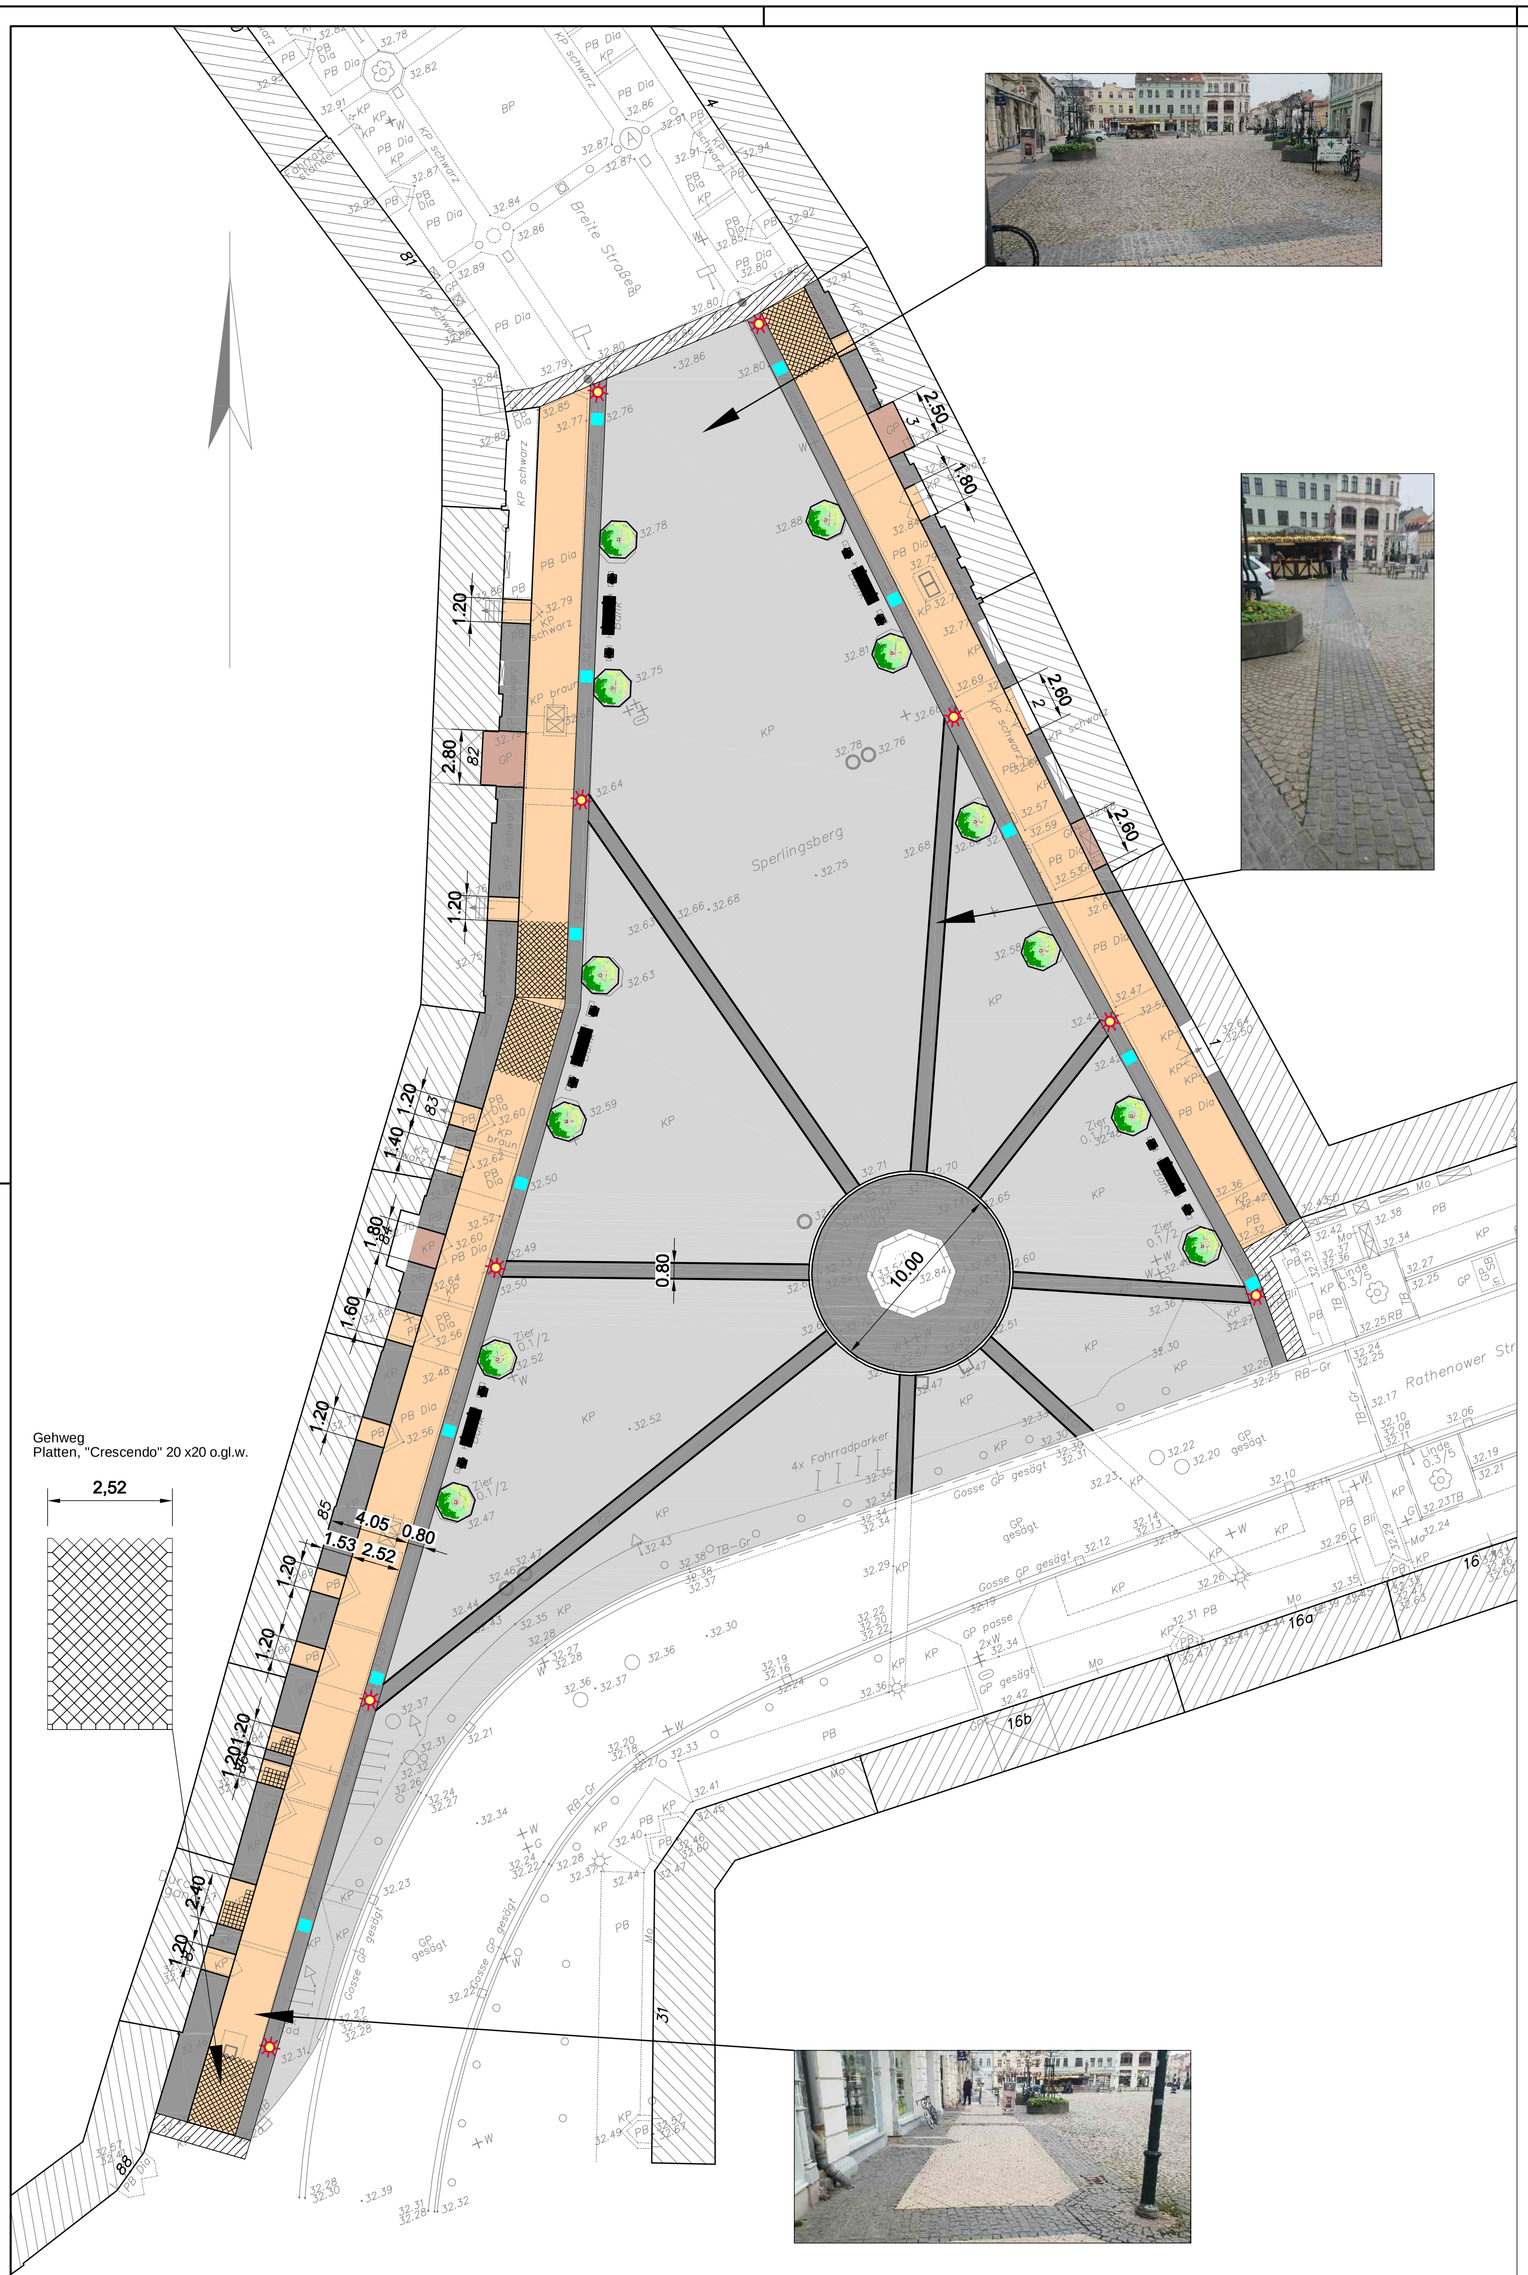

ZEICHENERKLÄRUNG:

- geplanter Platz - Kleinpflaster Granit 9/11
  Fb. 3 verschiedene Grautöne, Verlegung in Passe
- geplante Randbereiche Bebauung - Kleinpflaster Granit 7/9
  Verlegung in Reihe
- geplanter Gehweg - Platten, "Crescendo" 20 x20 o.gl.w.
  Verlegung im Diagonalverband
- geplante Zufahrt - Großpflaster Granit 15/17, gesägt
  und geflammt, Verlegung in Reihe
- geplanter Anpassungsbereich
- LP1 geplanter Lichtpunkt Clara III
- geplante Bäume und Kübel
- geplante Bank mit Abfallbehälter
- geplante Straßenabläufe 500 x 500

Änderungen

lfd. Nr.	Änderung	geändert durch	Datum	ersetzte Datei	neue Datei

Hansestadt Stendal

Bearbeiter(in): Matzke	Auftraggeber: Hansestadt Stendal Moltkestraße 34 - 36 39576 Hansestadt Stendal	Leistungsphase: Vorplanung
Zeichner(in): Lange		Datum: 12.01.2022
Prüfer(in): Salomo	Projekt: Um- und Neugestaltung des Sperlingsbergs in der Hansestadt Stendal	Höhen-/Lagestatus: HN / LS 150
Dateiname: 2_lp_neu.dwg		Maßstab: 1 : 200
Projektnummer: 2021-52.2	Planbezeichnung: Lageplan - Variante 1	Plotmaßstab: 5 : 1
WSTC GmbH Wasser/Straßen/Tiefbau & Consulting	WSTC GmbH Uchtstraße 9 39576 Hansestadt Stendal Tel.: 03931 7010-30 Fax: 03931 7010-40 E-Mail: stendal@wstc.eu	Blattnummer: 7.1

Y:\S T B\stb_20211\2021_52_Sperlingsberg\Vorentw\2_lp_neu_recover.dwg, lp_200_V1, 17.01.2022 15:43:18, ScanSoft PDF Create! (temporär)\5412.pc3, Custom Paper Size, 1:0.2