


Regelquerschnitt Hauptstraße

Stat. 0+0,000 bis 0+95,000

Frostempfindlichkeitsklasse: F3

Frosteinwirkzone: II

zur Verfügung stehender Verkehrsraum
13,40

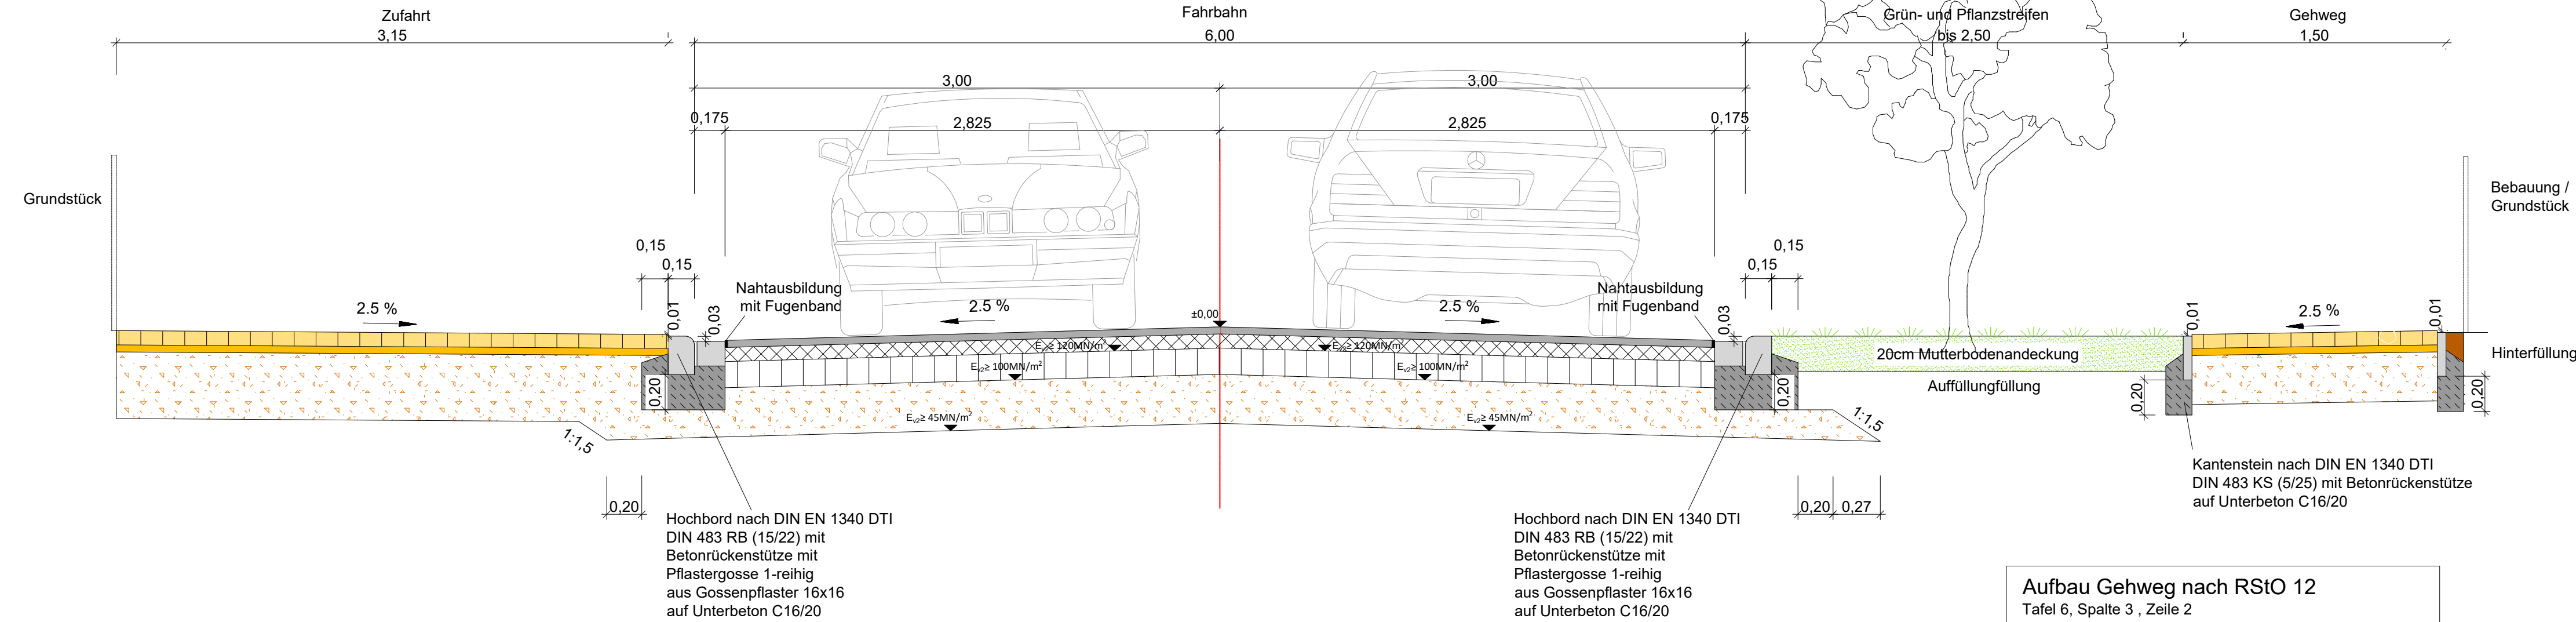

Aufbau Zufahrt

- 8 cm Betonsteinpflaster nach DIN EN 1338
- 4 cm Bettungssplitt 0/5mm
- 38 cm Frostschuttschicht aus gebrochenem Mineralgemisch 0/32 nach ZTV SoB-StB 20 und ZTV-StB LSBB LSA 21
- 50 cm Gesamtaufbau

Fahrbahnaufbau nach RStO 12
Belastungsklasse 0.3 Tafel 1 Zeile 3

- 4,0 cm Asphaltdeckschicht AC 11 DN nach ZTV Asphalt StB 07
- 8,0 cm Asphalttragschicht AC 22 TN nach ZTV Asphalt-StB 07
- 15,0 cm Schottertragschicht aus gebrochenem Mineralgemisch 0/32 nach ZTV SoB-StB 20 und ZTV-StB LSBB LSA 21
- 28,0 cm Frostschuttschicht aus gebrochenem Mineralgemisch 0/32 nach ZTV SoB-StB 20 und ZTV-StB LSBB LSA 21
- 55 cm Gesamtaufbau

Aufbau Zufahrt

- 8 cm Betonsteinpflaster nach DIN EN 1338
- 4 cm Bettungssplitt 0/5mm
- 38 cm Frostschuttschicht aus gebrochenem Mineralgemisch 0/32 nach ZTV SoB-StB 20 und ZTV-StB LSBB LSA 21
- 50 cm Gesamtaufbau

Aufbau Gehweg nach RStO 12
Tafel 6, Spalte 3, Zeile 2

- 8 cm Betonsteinpflaster 10/20/8 cm nach DIN EN 1338
- 4 cm Pflastersand 0/2mm
- 28 cm Frostschuttschicht aus gebrochenen Mineralstoffen 0/32, Ev. >80MN/m² nach ZTV SoB-StB 20 und ZTV-StB LSBB LSA 21
- 40 cm Gesamtaufbau

| | | |
|--|--------------|----------|
|  Hansestadt Stendal Markt 1 Tel. 03931 / 65-1570 Fax 03931 / 65-1000 | Datum | Zeichnen |
| | nach-/gepr.: | |
| Projekt - Nr. : | 202201 | |

| | | | |
|-----|------------------|-------|---------|
| Nr. | Art der Änderung | Datum | Zeichen |
| | | | |

ENTWURFSPLANUNG

| | | |
|-------------------------|---|------------------------------|
| Straßenbauverwaltung | Stadt Stendal Markt 1 39576 Stendal | Unterlage / Blatt-Nr.: 5.1 |
| Straße: Uenglinger Berg | Bau-km bis | Regelquerschnitt Hauptstraße |
| PROJIS.: | | Masstab : 1 : 25 |

Erschließung / Erweiterung Wohngebiet "Uenglinger Berg" Stendal

| | |
|-------------------------------------|---|
| Aufgestellt : Stendal, den | Überprüft / Genehmigt : Stendal, den |
| Im Auftrag: | Im Auftrag: |