


Regelquerschnitt

Stat. 0+3,250 bis 0+30,000

Frostempfindlichkeitsklasse: F3

Frosteinwirkzone: II

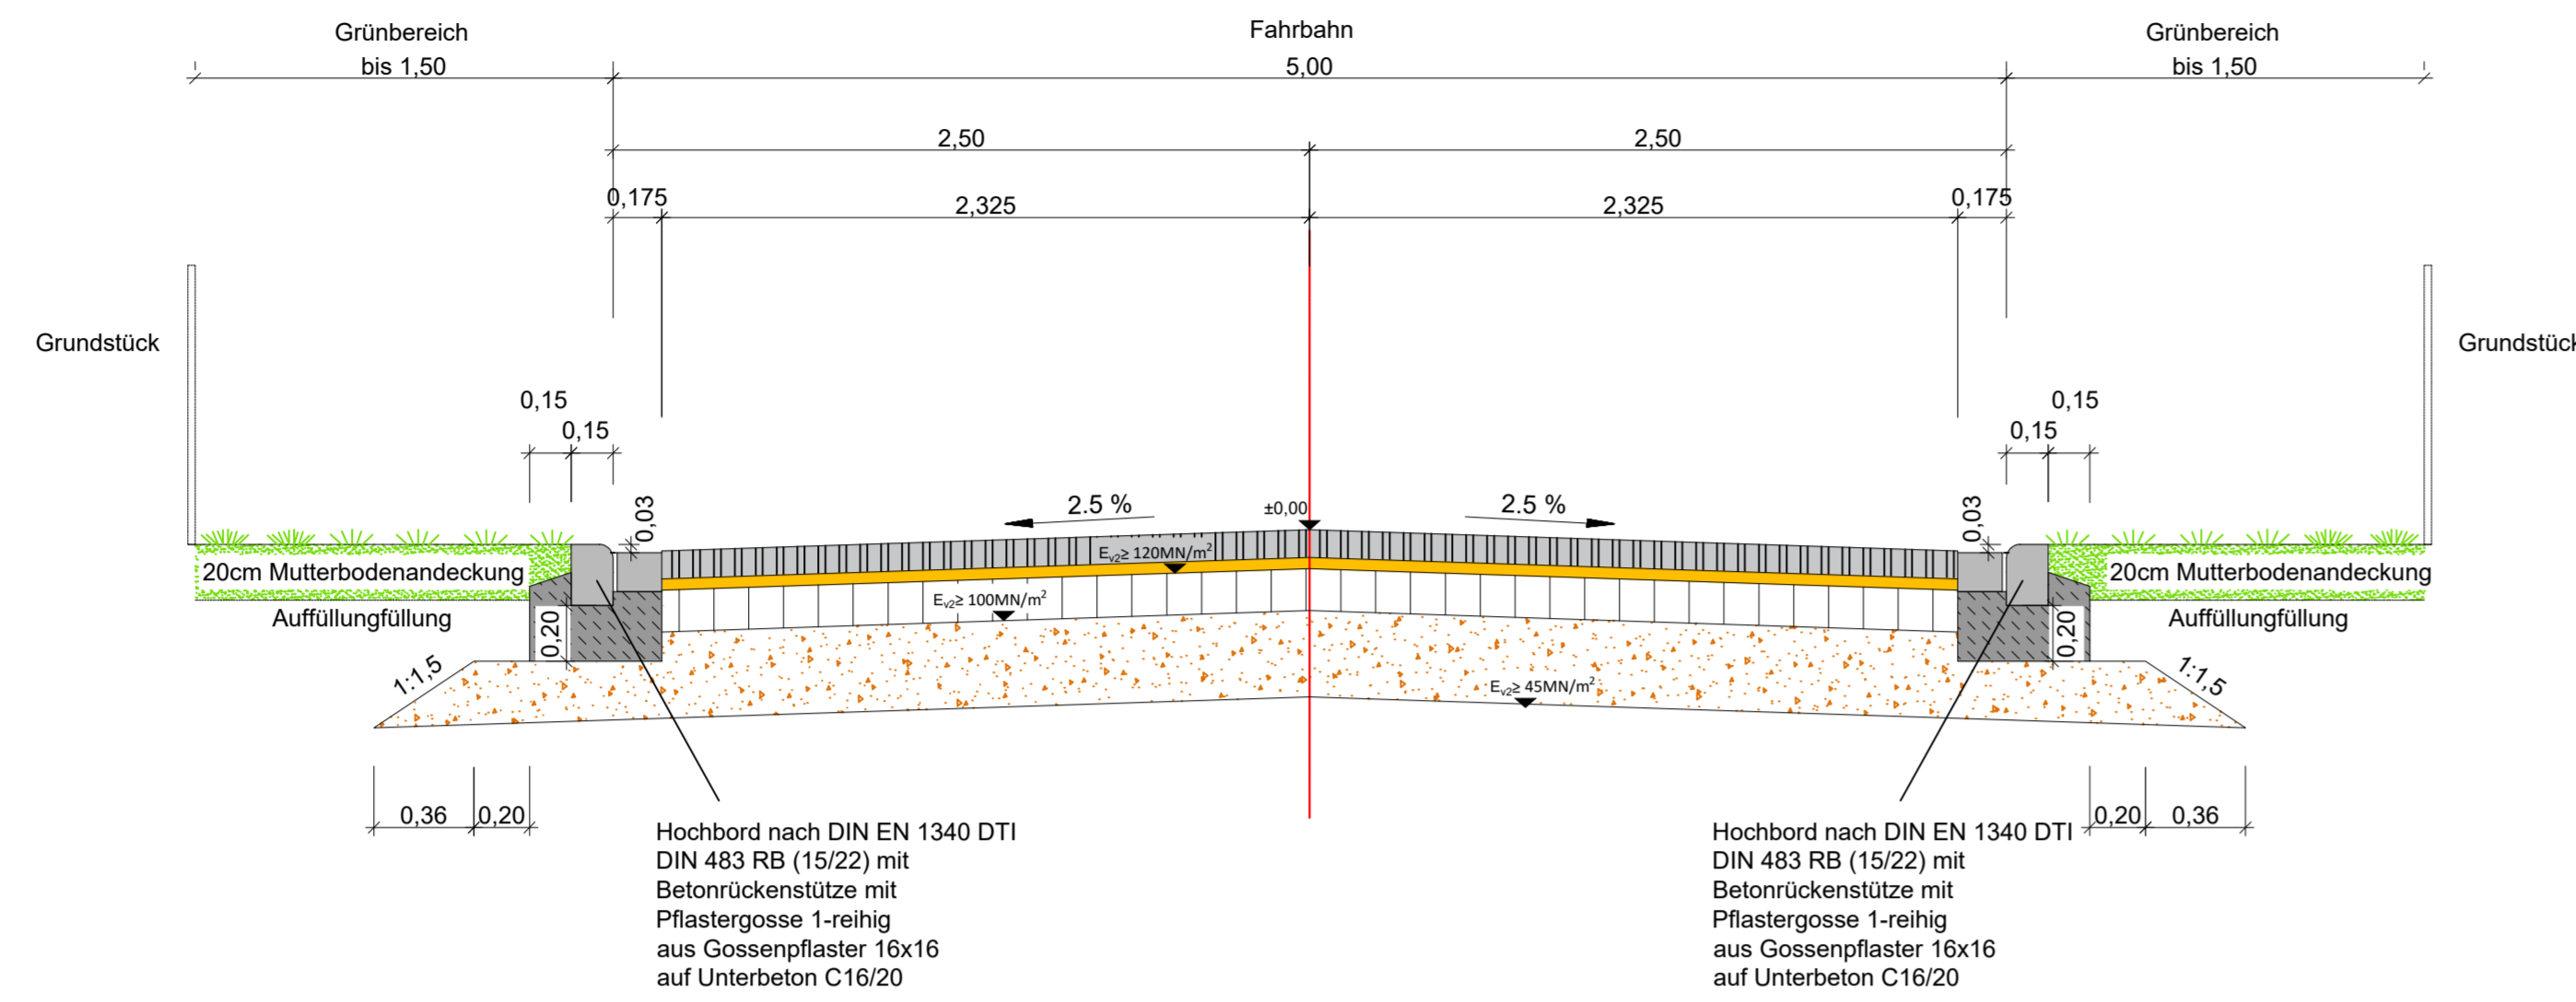

Aufbau Zufahrt

8 cm Betonsteinpflaster nach DIN EN 1338
 4 cm Bettungssplitt 0/5mm
 38 cm Frostschuttschicht aus gebrochenem Mineralgemisch 0/32 nach ZTV SoB-SiB 20 und ZTV-SiB LSBB LSA 21
 50 cm Gesamtaufbau

Fahrbahnaufbau nach RStO 12

Belastungsklasse 0.3 Tafel 3 Zeile 1

10,0 cm Betonsteinpflaster nach DIN EN 1338
 4,0 cm Bettungssplitt 0/5mm
 15,0 cm Schottertragschicht aus gebrochenem Mineralgemisch 0/32 nach ZTV SoB-SiB 20 und ZTV-SiB LSBB LSA 21
 31,0 cm Frostschuttschicht aus gebrochenem Mineralgemisch 0/32 nach ZTV SoB-SiB 20 und ZTV-SiB LSBB LSA 21
 60 cm Gesamtaufbau



Hansestadt
Stendal

Markt 1
Tel. 03931 / 65-1570

39576 Stendal
Fax 03931 / 65-1000

| | |
|----------------|----------|
| Datum | Zeichnen |
| nach/gepr.: | |
| Projekt - Nr.: | 202201 |

| | | | |
|-----|------------------|-------|---------|
| Nr. | Art der Änderung | Datum | Zeichen |
|-----|------------------|-------|---------|

ENTWURFSPLANUNG

| | | |
|----------------------|---|----------------------------|
| Straßenbauverwaltung | Stadt Stendal Markt 1 39576 Stendal | Unterlage / Blatt-Nr.: 5.1 |
| Straße: | Holzstege Bau-km 0+003,25 bis 0+160,00 | Regelquerschnitt |
| PROJIS.: | | Maßstab: 1 : 25 |

Straßenbau
"Holzstege" Ortsteil Jarchau


| | |
|------------------------------|--|
| Aufgestellt: Stendal, den | Überprüft / Genehmigt: Stendal, den |
| Im Auftrag: | Im Auftrag: |

Regelquerschnitt

Stat. 0+30,000 bis 0+160,000

Frostempfindlichkeitsklasse: F3

Frosteinwirkzone: II

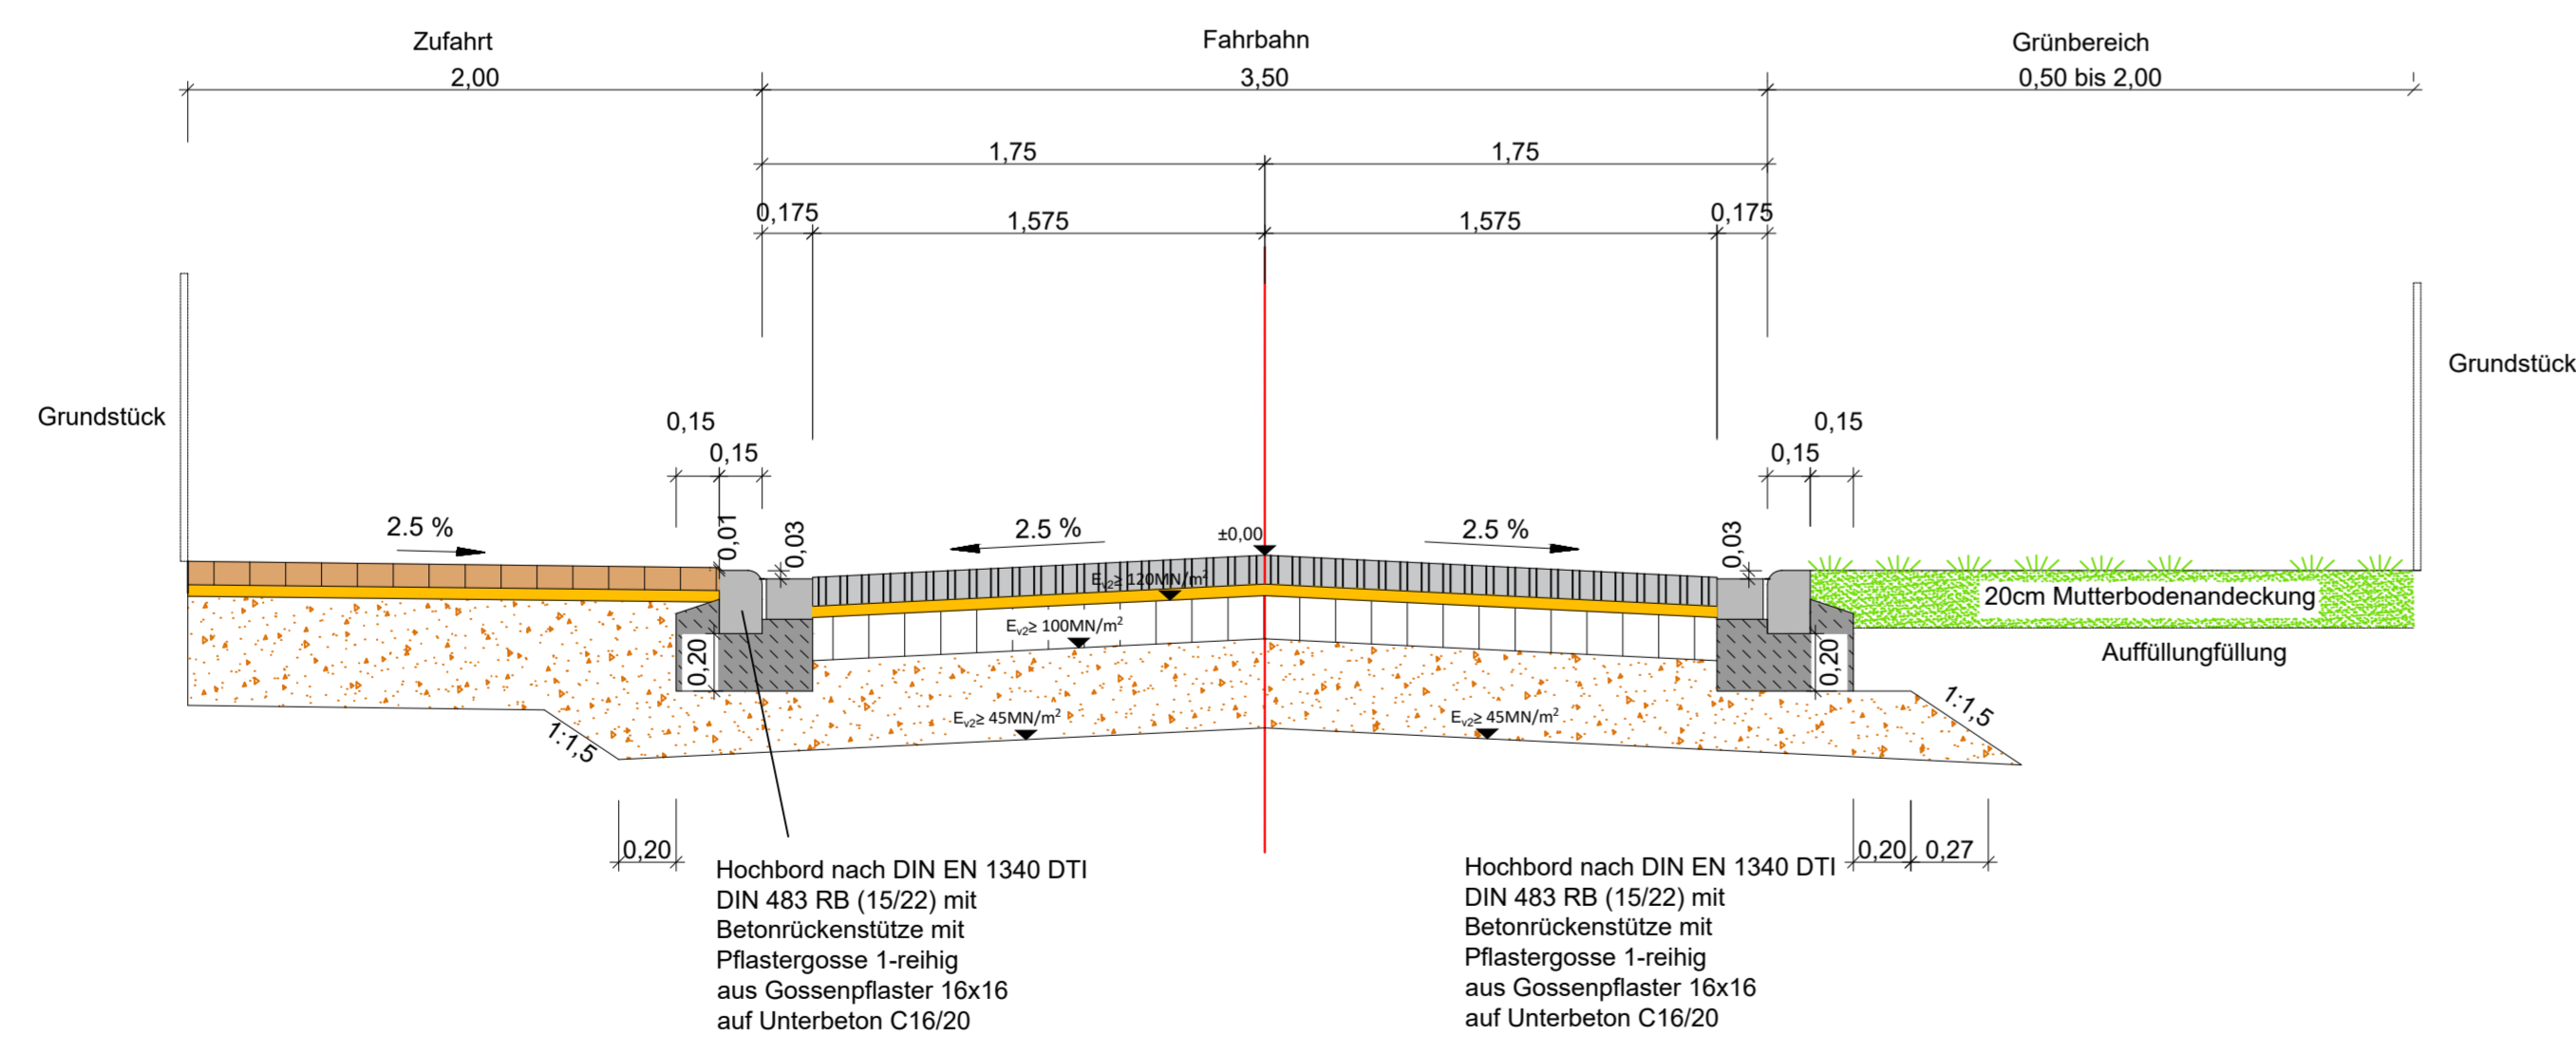

Aufbau Zufahrt

8 cm Betonsteinpflaster nach DIN EN 1338
 4 cm Bettungssplitt 0/5mm
 38 cm Frostschuttschicht aus gebrochenem Mineralgemisch 0/32 nach ZTV SoB-SiB 20 und ZTV-SiB LSBB LSA 21
 50 cm Gesamtaufbau

Fahrbahnaufbau nach RStO 12

Belastungsklasse 0.3 Tafel 3 Zeile 1

10,0 cm Betonsteinpflaster nach DIN EN 1338
 4,0 cm Bettungssplitt 0/5mm
 15,0 cm Schottertragschicht aus gebrochenem Mineralgemisch 0/32 nach ZTV SoB-SiB 20 und ZTV-SiB LSBB LSA 21
 31,0 cm Frostschuttschicht aus gebrochenem Mineralgemisch 0/32 nach ZTV SoB-SiB 20 und ZTV-SiB LSBB LSA 21
 60 cm Gesamtaufbau



Hansestadt
Stendal

Markt 1
Tel. 03931 / 65-1570

39576 Stendal
Fax 03931 / 65-1000

| | |
|----------------|----------|
| Datum | Zeichnen |
| nach/gepr.: | |
| Projekt - Nr.: | 202201 |

| | | | |
|-----|------------------|-------|---------|
| Nr. | Art der Änderung | Datum | Zeichen |
|-----|------------------|-------|---------|

ENTWURFSPLANUNG

| | | |
|----------------------|---|----------------------------|
| Straßenbauverwaltung | Stadt Stendal Markt 1 39576 Stendal | Unterlage / Blatt-Nr.: 5.2 |
| Straße: | Holzstege Bau-km 0+003,25 bis 0+160,00 | Regelquerschnitt |
| PROJIS.: | | Maßstab: 1 : 25 |

Straßenbau
"Holzstege" Ortsteil Jarchau

| | |
|------------------------------|--|
| Aufgestellt: Stendal, den | Überprüft / Genehmigt: Stendal, den |
| Im Auftrag: | Im Auftrag: |