


Hansestadt Stendal

Gebietsabgrenzung Förderprogramm "Sozialer Zusammenhalt"

Kartenlegende

Bauliche Maßnahmen (Ifd. Nr. des M-K-F-Z-Planes)

- 1 Hans-Schomburgk-Str.: Sanierung Fahrbahnbelag (ohne Parallelstraße Promenade Stadtteilpark) und Gehweg Hnr. 38 – 38c
- 2 Grundschule „Am Stadtsee“: Erneuerung Sonnenschutzanlage Gebäude (Ost- und Südseite, ohne KG) sowie Installation Sonnenschutz Terrasse
- 3 Kita Johannitersternchen: schallschutztechnische Maßnahmen und Erneuerung Zaunanlage zur Stadtseeallee
- 4 Installation einer Regenerationsanlage für den Stadtsee
- 5 Kita Stadtseknirpse: schallschutztechnische Maßnahmen
- 6 Kita Märchenland: Installation von Verschattungselementen
- 7 Kita Stadtseknirpse: Installation von Verschattungselementen
- 8 Erneuerung Regenwasserkanal Geschwister-Scholl-Straße

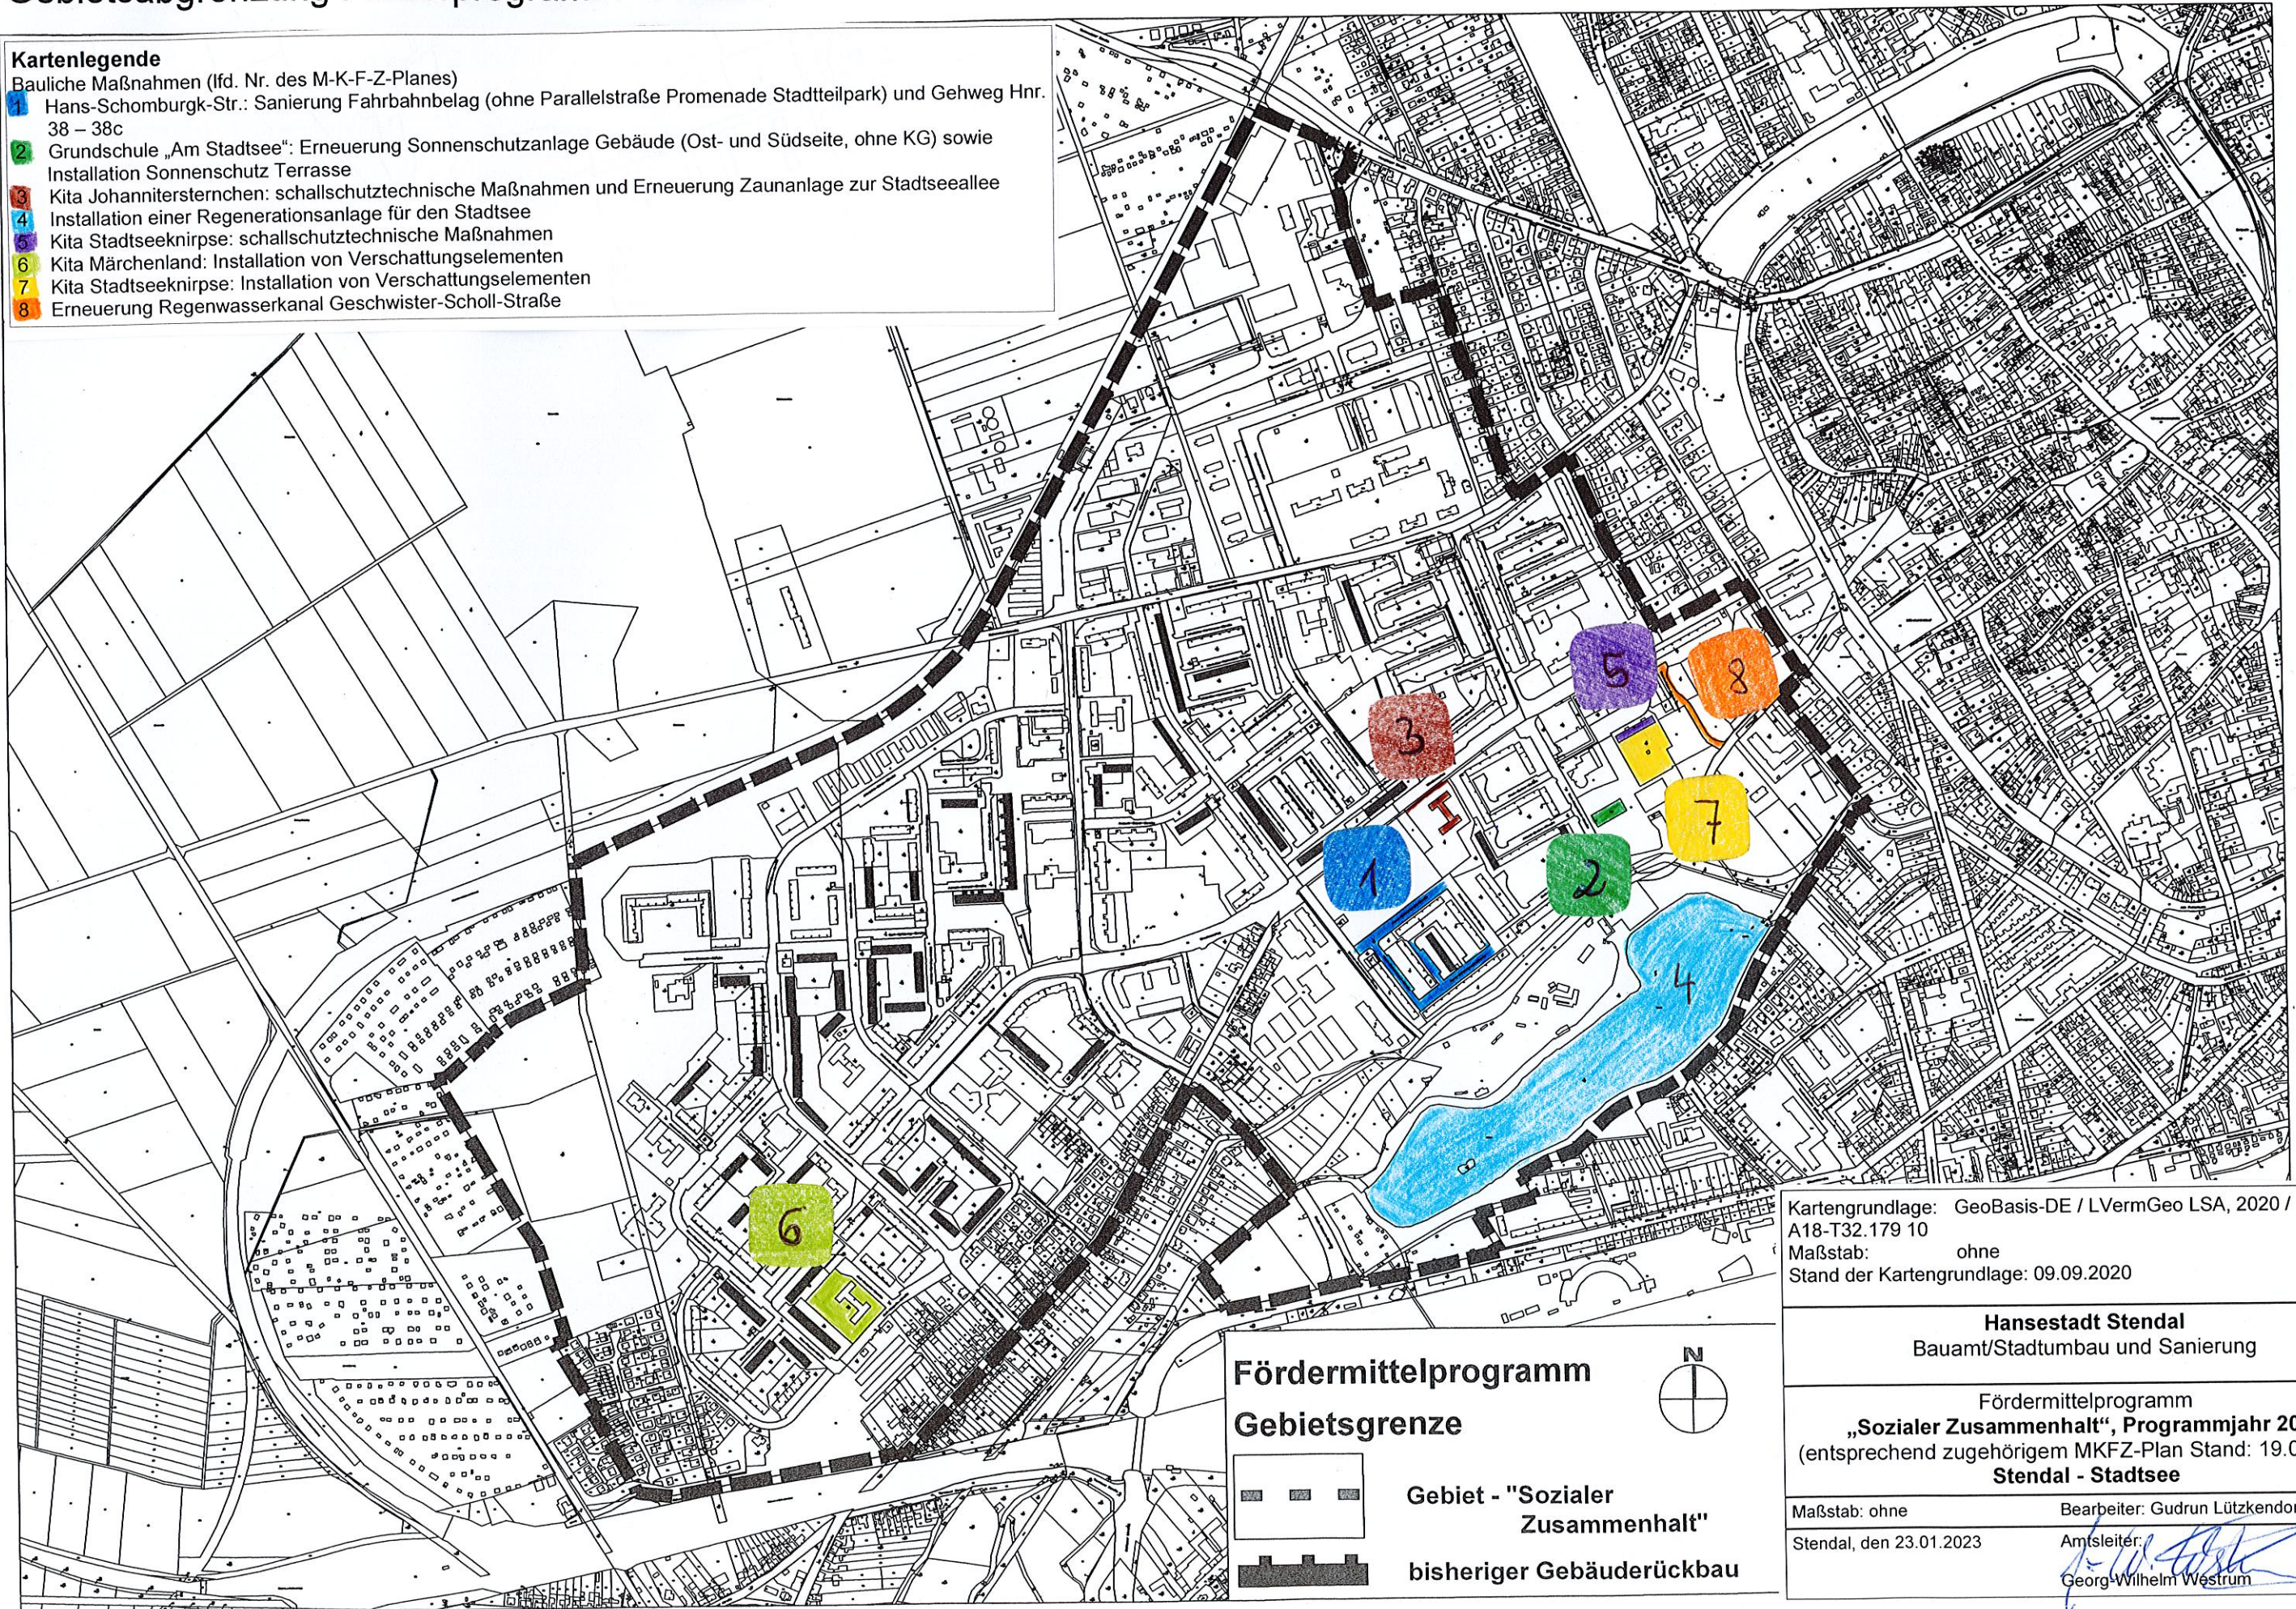

Fördermittelprogramm

Gebietsgrenze

-  Gebiet - "Sozialer Zusammenhalt"
-  bisheriger Gebäuderückbau



Kartengrundlage: GeoBasis-DE / LVermGeo LSA, 2020 / A18-T32.179 10
 Maßstab: ohne
 Stand der Kartengrundlage: 09.09.2020

Hansestadt Stendal
 Bauamt/Stadtumbau und Sanierung

Fördermittelprogramm
„Sozialer Zusammenhalt“, Programmjahr 2021
 (entsprechend zugehörigem MKFZ-Plan Stand: 19.01.2023)
Stendal - Stadtsee

Maßstab: ohne
 Stendal, den 23.01.2023

Bearbeiter: Gudrun Lützkendorf
 Amtsleiter: 
 Georg-Wilhelm Westrum