


Regelquerschnitt
Stat. 0+3,250 bis 0+30,000
Frostempfindlichkeitsklasse: F3
Frosteinwirkzone: II

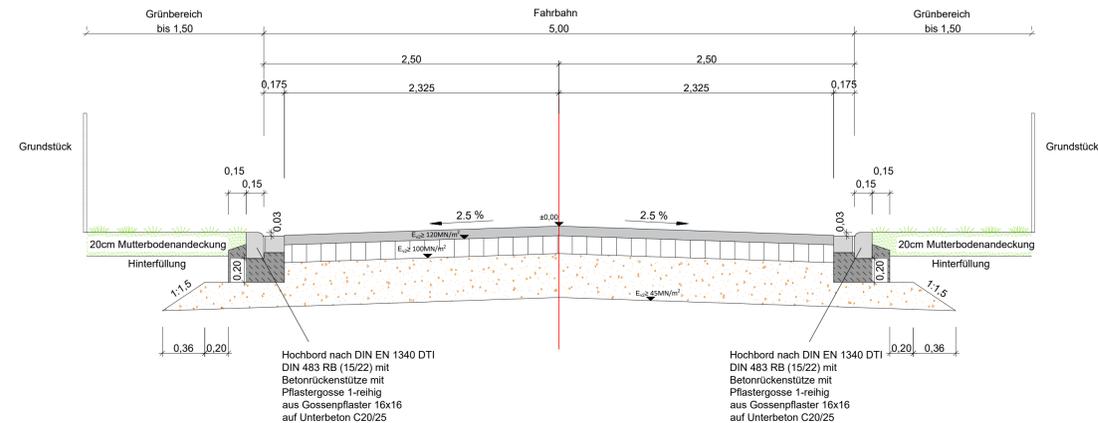

Fahrbahnaufbau nach RStO 12
Belastungsklasse 0.3 Tafel 1 Zeile 3

- 8,0 cm Tragdeckschicht AC 0/11 DN
- 15,0 cm Schottertragschicht aus gebrochenem Mineralgemisch 0/32 nach ZTV SoB-SiB 20 und ZTV-SiB LSBB LSA 21
- 37,0 cm Frostschuttschicht aus gebrochenem Mineralgemisch 0/32 nach ZTV SoB-SiB 20 und ZTV-SiB LSBB LSA 21
- 60 cm Gesamtaufbau

	Hansestadt Stendal	Datum	Zeichnen
		nach/gepr.:	
Markt 1 Tel. 03931 / 65-1570	39576 Stendal Fax 03931 / 65-1000	Projekt - Nr.: 202201	

Nr.	Art der Änderung	Datum	Zeichen
-----	------------------	-------	---------


ENTWURFSPLANUNG

Straßenbauverwaltung	Stadt Stendal Markt 1 39576 Stendal	Unterlage / Blatt-Nr.: 5.1
Straße: Holzstege	Bau-km 0+003,25 bis 0+160,00	Regelquerschnitt
PROJIS.:		Maßstab: 1:25

**Straßenbau
"Holzstege" Ortsteil Jarchau**

Aufgestellt: Stendal, den	Überprüft / Genehmigt: Stendal, den
Im Auftrag:	Im Auftrag:

Regelquerschnitt
Stat. 0+30,000 bis 0+160,000
Frostempfindlichkeitsklasse: F3
Frosteinwirkzone: II

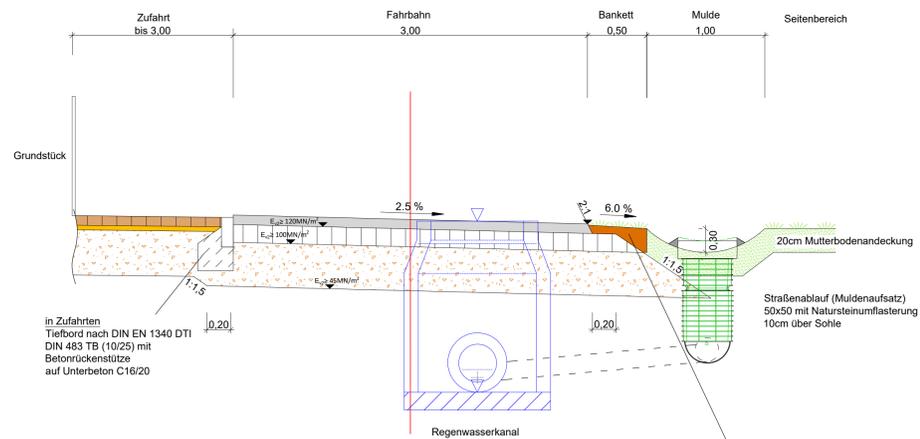

Aufbau Zufahrt

- 8 cm Betonsteinpflaster nach DIN EN 1338
- 4 cm Bettungssplitt 0/5mm
- 38 cm Frostschuttschicht aus gebrochenem Mineralgemisch 0/32 nach ZTV SoB-SiB 20 und ZTV-SiB LSBB LSA 21
- 50 cm Gesamtaufbau

Fahrbahnaufbau nach RStO 12
Belastungsklasse 0.3 Tafel 1 Zeile 3

- 8,0 cm Tragdeckschicht AC 0/11 DN
- 15,0 cm Schottertragschicht aus gebrochenem Mineralgemisch 0/32 nach ZTV SoB-SiB 20 und ZTV-SiB LSBB LSA 21
- 37,0 cm Frostschuttschicht aus gebrochenem Mineralgemisch 0/32 nach ZTV SoB-SiB 20 und ZTV-SiB LSBB LSA 21
- 60 cm Gesamtaufbau

tragfähiges Bankett Breite 0,50m
nach ZTV-SiB LSBB LSA 13, Tafel 1

- Schotterrasen 25 cm
- Auffüllung

	Hansestadt Stendal	Datum	Zeichnen
		nach/gepr.:	
Markt 1 Tel. 03931 / 65-1570	39576 Stendal Fax 03931 / 65-1000	Projekt - Nr.: 202201	

Nr.	Art der Änderung	Datum	Zeichen
-----	------------------	-------	---------

ENTWURFSPLANUNG

Straßenbauverwaltung	Stadt Stendal Markt 1 39576 Stendal	Unterlage / Blatt-Nr.: 5.2
Straße: Holzstege	Bau-km 0+003,25 bis 0+160,00	Regelquerschnitt
PROJIS.:		Maßstab: 1:25

**Straßenbau
"Holzstege" Ortsteil Jarchau**

Aufgestellt: Stendal, den	Überprüft / Genehmigt: Stendal, den
Im Auftrag:	Im Auftrag: