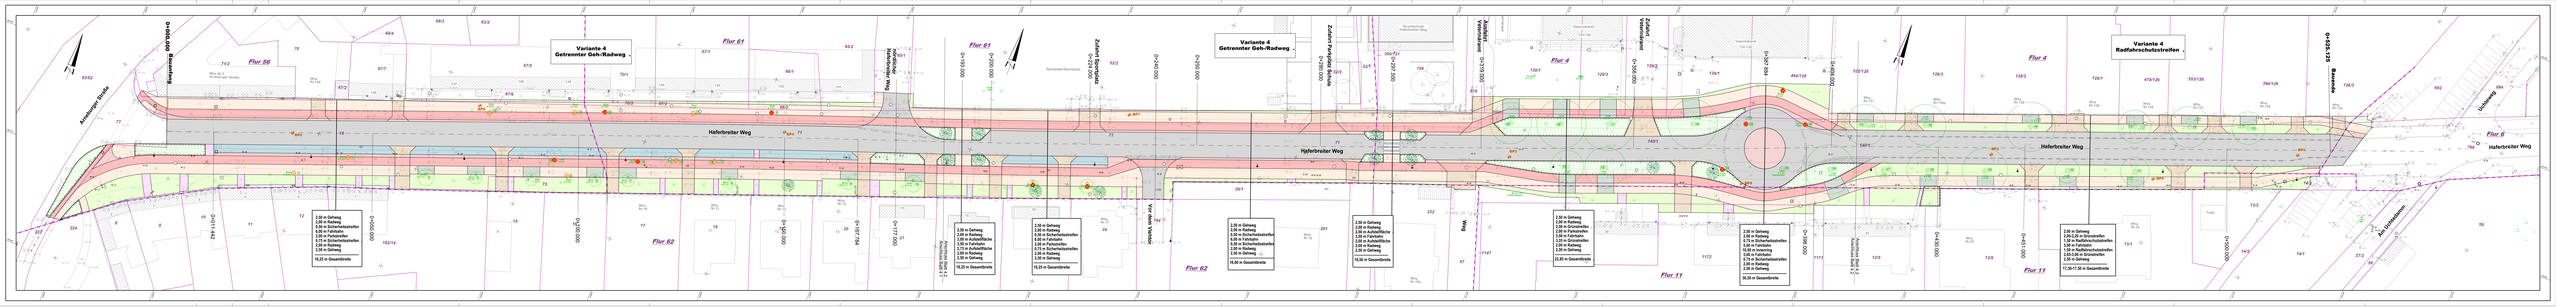
Variante 4
Getrennter Geh-/Radweg
Variante 4
Getrennter Geh-/Radweg
Variante 4
Radfahrschutzstreifen
Hafterbreiter Weg
Hafterbreiter Weg
Hafterbreiter Weg
Hafterbreiter Weg
Ausbringer Straße
Bauernweg
Zum Hasenberg
Beerwalde
Flur 56
Flur 61
Flur 61
Flur 61
Flur 4
Flur 4
Flur 62
Flur 62
Flur 11
Flur 11
Flur 6
0+000,000
0+050,000
0+100,000
0+117,442
0+150,000
0+200,000
0+241,000
0+250,000
0+300,000
0+350,000
0+400,000
0+450,000
0+500,000
0+525,625
2,50 m Gehweg
2,00 m Radweg
0,50 m Sicherheitsstreifen
6,00 m Fahrbahn
0,75 m Sicherheitsstreifen
2,00 m Radweg
0,50 m Grünstreifen
18,25 m Gesamtbreite
2,50 m Gehweg
2,00 m Radweg
0,50 m Sicherheitsstreifen
6,00 m Fahrbahn
0,75 m Sicherheitsstreifen
2,00 m Radweg
0,50 m Grünstreifen
18,25 m Gesamtbreite
2,50 m Gehweg
2,00 m Radweg
0,50 m Sicherheitsstreifen
6,00 m Fahrbahn
0,75 m Sicherheitsstreifen
2,00 m Radweg
0,50 m Grünstreifen
18,25 m Gesamtbreite
2,50 m Gehweg
2,00 m Radweg
0,50 m Sicherheitsstreifen
6,00 m Fahrbahn
0,75 m Sicherheitsstreifen
2,00 m Radweg
0,50 m Grünstreifen
18,25 m Gesamtbreite
2,50 m Gehweg
2,00 m Radweg
2,50 m Grünstreifen
6,00 m Fahrbahn
2,50 m Grünstreifen
2,00 m Radweg
2,50 m Gehweg
22,00 m Gesamtbreite
2,50 m Gehweg
0,50-2,25 m Grünstreifen
1,50 m Radfahrschutzstreifen
6,00 m Fahrbahn
1,50 m Radfahrschutzstreifen
2,63-3,00 m Grünstreifen
2,50 m Gehweg
17,38-17,50 m Gesamtbreite