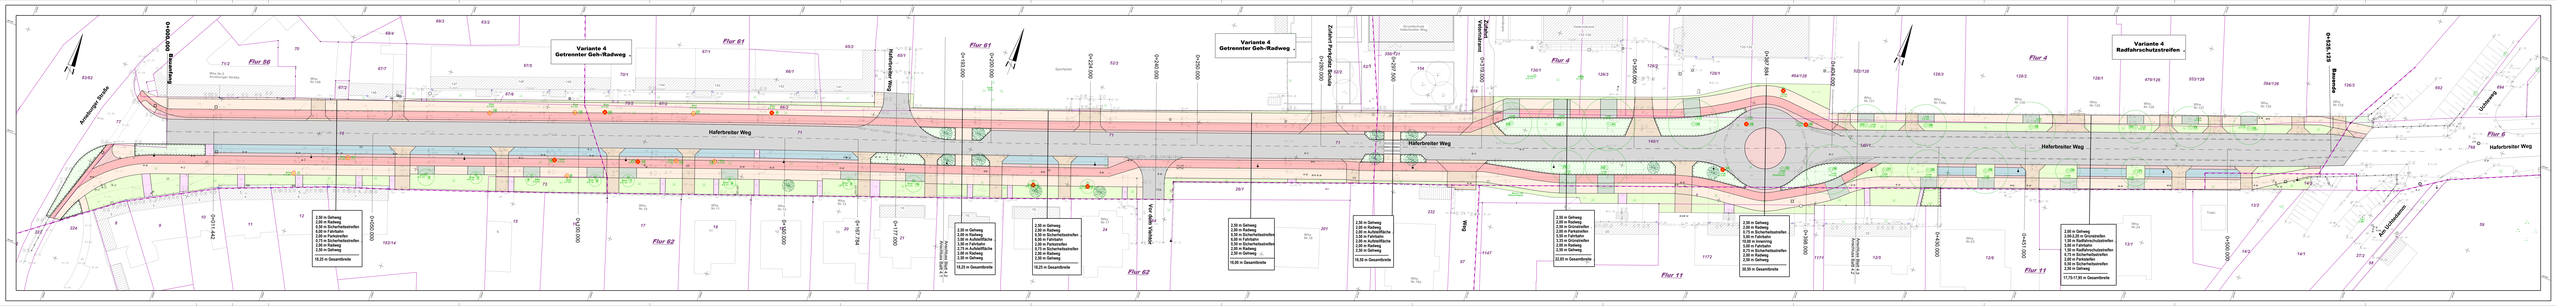
Variante 4
Getrennter Geh-/Radweg
Variante 4
Getrennter Geh-/Radweg
Variante 4
Radfahrschutzstreifen
Haferbreiter Weg
Haferbreiter Weg
Haferbreiter Weg
Haferbreiter Weg
Ausweniger Straße
Bauernweg
Zufahrt Parkplatz Brücke
Zufahrt Parkplatz Brücke
Bauernweg
Bauernweg
Lindenweg
Am Lindenbaum
Flur 56
Flur 61
Flur 61
Flur 4
Flur 4
Flur 6
Flur 62
Flur 62
Flur 11
Flur 11
0+000,000
0+050,000
0+100,000
0+150,000
0+200,000
0+224,000
0+250,000
0+300,000
0+350,000
0+400,000
0+450,000
0+500,000
0+550,000
0+600,000
0+650,000
0+700,000
0+750,000
0+800,000
0+850,000
0+900,000
0+950,000
1+000,000
1+050,000
1+100,000
1+125,125
2,50 m Gehweg
2,00 m Radweg
0,50 m Sicherheitsstreifen
1,00 m Fahrbahn
0,75 m Sicherheitsstreifen
0,50 m Grünstreifen
2,50 m Gehweg
19,25 m Gesamtbreite
2,50 m Gehweg
2,00 m Radweg
0,50 m Sicherheitsstreifen
1,00 m Fahrbahn
0,75 m Sicherheitsstreifen
0,50 m Grünstreifen
2,50 m Gehweg
19,25 m Gesamtbreite
2,50 m Gehweg
2,00 m Radweg
0,50 m Sicherheitsstreifen
6,00 m Fahrbahn
0,75 m Sicherheitsstreifen
2,00 m Radweg
2,50 m Gehweg
19,25 m Gesamtbreite
2,50 m Gehweg
2,00 m Radweg
0,50 m Sicherheitsstreifen
6,00 m Fahrbahn
0,75 m Sicherheitsstreifen
2,00 m Radweg
2,50 m Gehweg
19,25 m Gesamtbreite
2,50 m Gehweg
2,00 m Radweg
0,50 m Sicherheitsstreifen
1,00 m Fahrbahn
0,75 m Sicherheitsstreifen
2,00 m Radweg
2,50 m Gehweg
19,25 m Gesamtbreite
2,50 m Gehweg
2,00 m Radweg
2,50 m Grünstreifen
0,50 m Sicherheitsstreifen
1,00 m Fahrbahn
0,75 m Sicherheitsstreifen
2,00 m Radweg
2,50 m Gehweg
23,00 m Gesamtbreite
2,50 m Gehweg
2,00 m Radweg
2,50 m Grünstreifen
0,50 m Sicherheitsstreifen
1,00 m Fahrbahn
0,75 m Sicherheitsstreifen
2,00 m Radweg
2,50 m Gehweg
30,50 m Gesamtbreite
2,50 m Gehweg
2,00 m Radweg
2,50 m Grünstreifen
0,50 m Sicherheitsstreifen
1,00 m Radfahrschutzstreifen
1,75 m Fahrbahn
0,75 m Sicherheitsstreifen
2,00 m Radweg
2,50 m Gehweg
17,75 / 7,00 m Gesamtbreite