


# Hansestadt Stendal

## Gebietsabgrenzung Förderprogramm "Sozialer Zusammenhalt"

### Kartenlegende

Bauliche Maßnahmen (Ifd. Nr. des M-K-F-Z-Planes)

- 1 Rückbau von Verkehrs- und Stellflächen infolge von Gebäuderückbau: A.-Menzel-Straße 2-6 gegenüber, K.-Kollwitz-Str. 16-22 und 26-34 (teilweise), H.-Zille-Str. zw. Stadtseeallee und Hnr. 2, H.-Zille-Str. 8-22 und 26-34, A.-Dürer-Str. 65-93 und 78-82, J.-Kepler-Str. 8-18 (Stellflächen und teilw. Fahrbahn), M.-Planck-Str. 12-20
- 2 Errichtung eines inklusiven Spielplatzes
- 3 Erweiterung Skaterpark Erich-Weinert-Straße um Boulder-Wand und Parcours-Elemente
- 4 Errichtung von Vorrichtungen zur Niederschlagswasserrückhaltung und -speicherung: A.-Menzel-Straße 2-6 gegenüber, H.-Zille-Str. 8-22 und 26-34, A.-Dürer-Str. 65-93, J.-Kepler-Str. 8-18
- 5 Feuerwehr Stendal: Errichtung PV-Anlage zur Eigenstromversorgung
- 6 August-Bebel-Straße 2-8 und 10-10c: Sanierung der zu den Wohnblöcken gehörenden Gehwege und Zufahrtsstraßen
- 7 August-Bebel-Straße 2-8 und 10-10c: Neubau Müllplatz

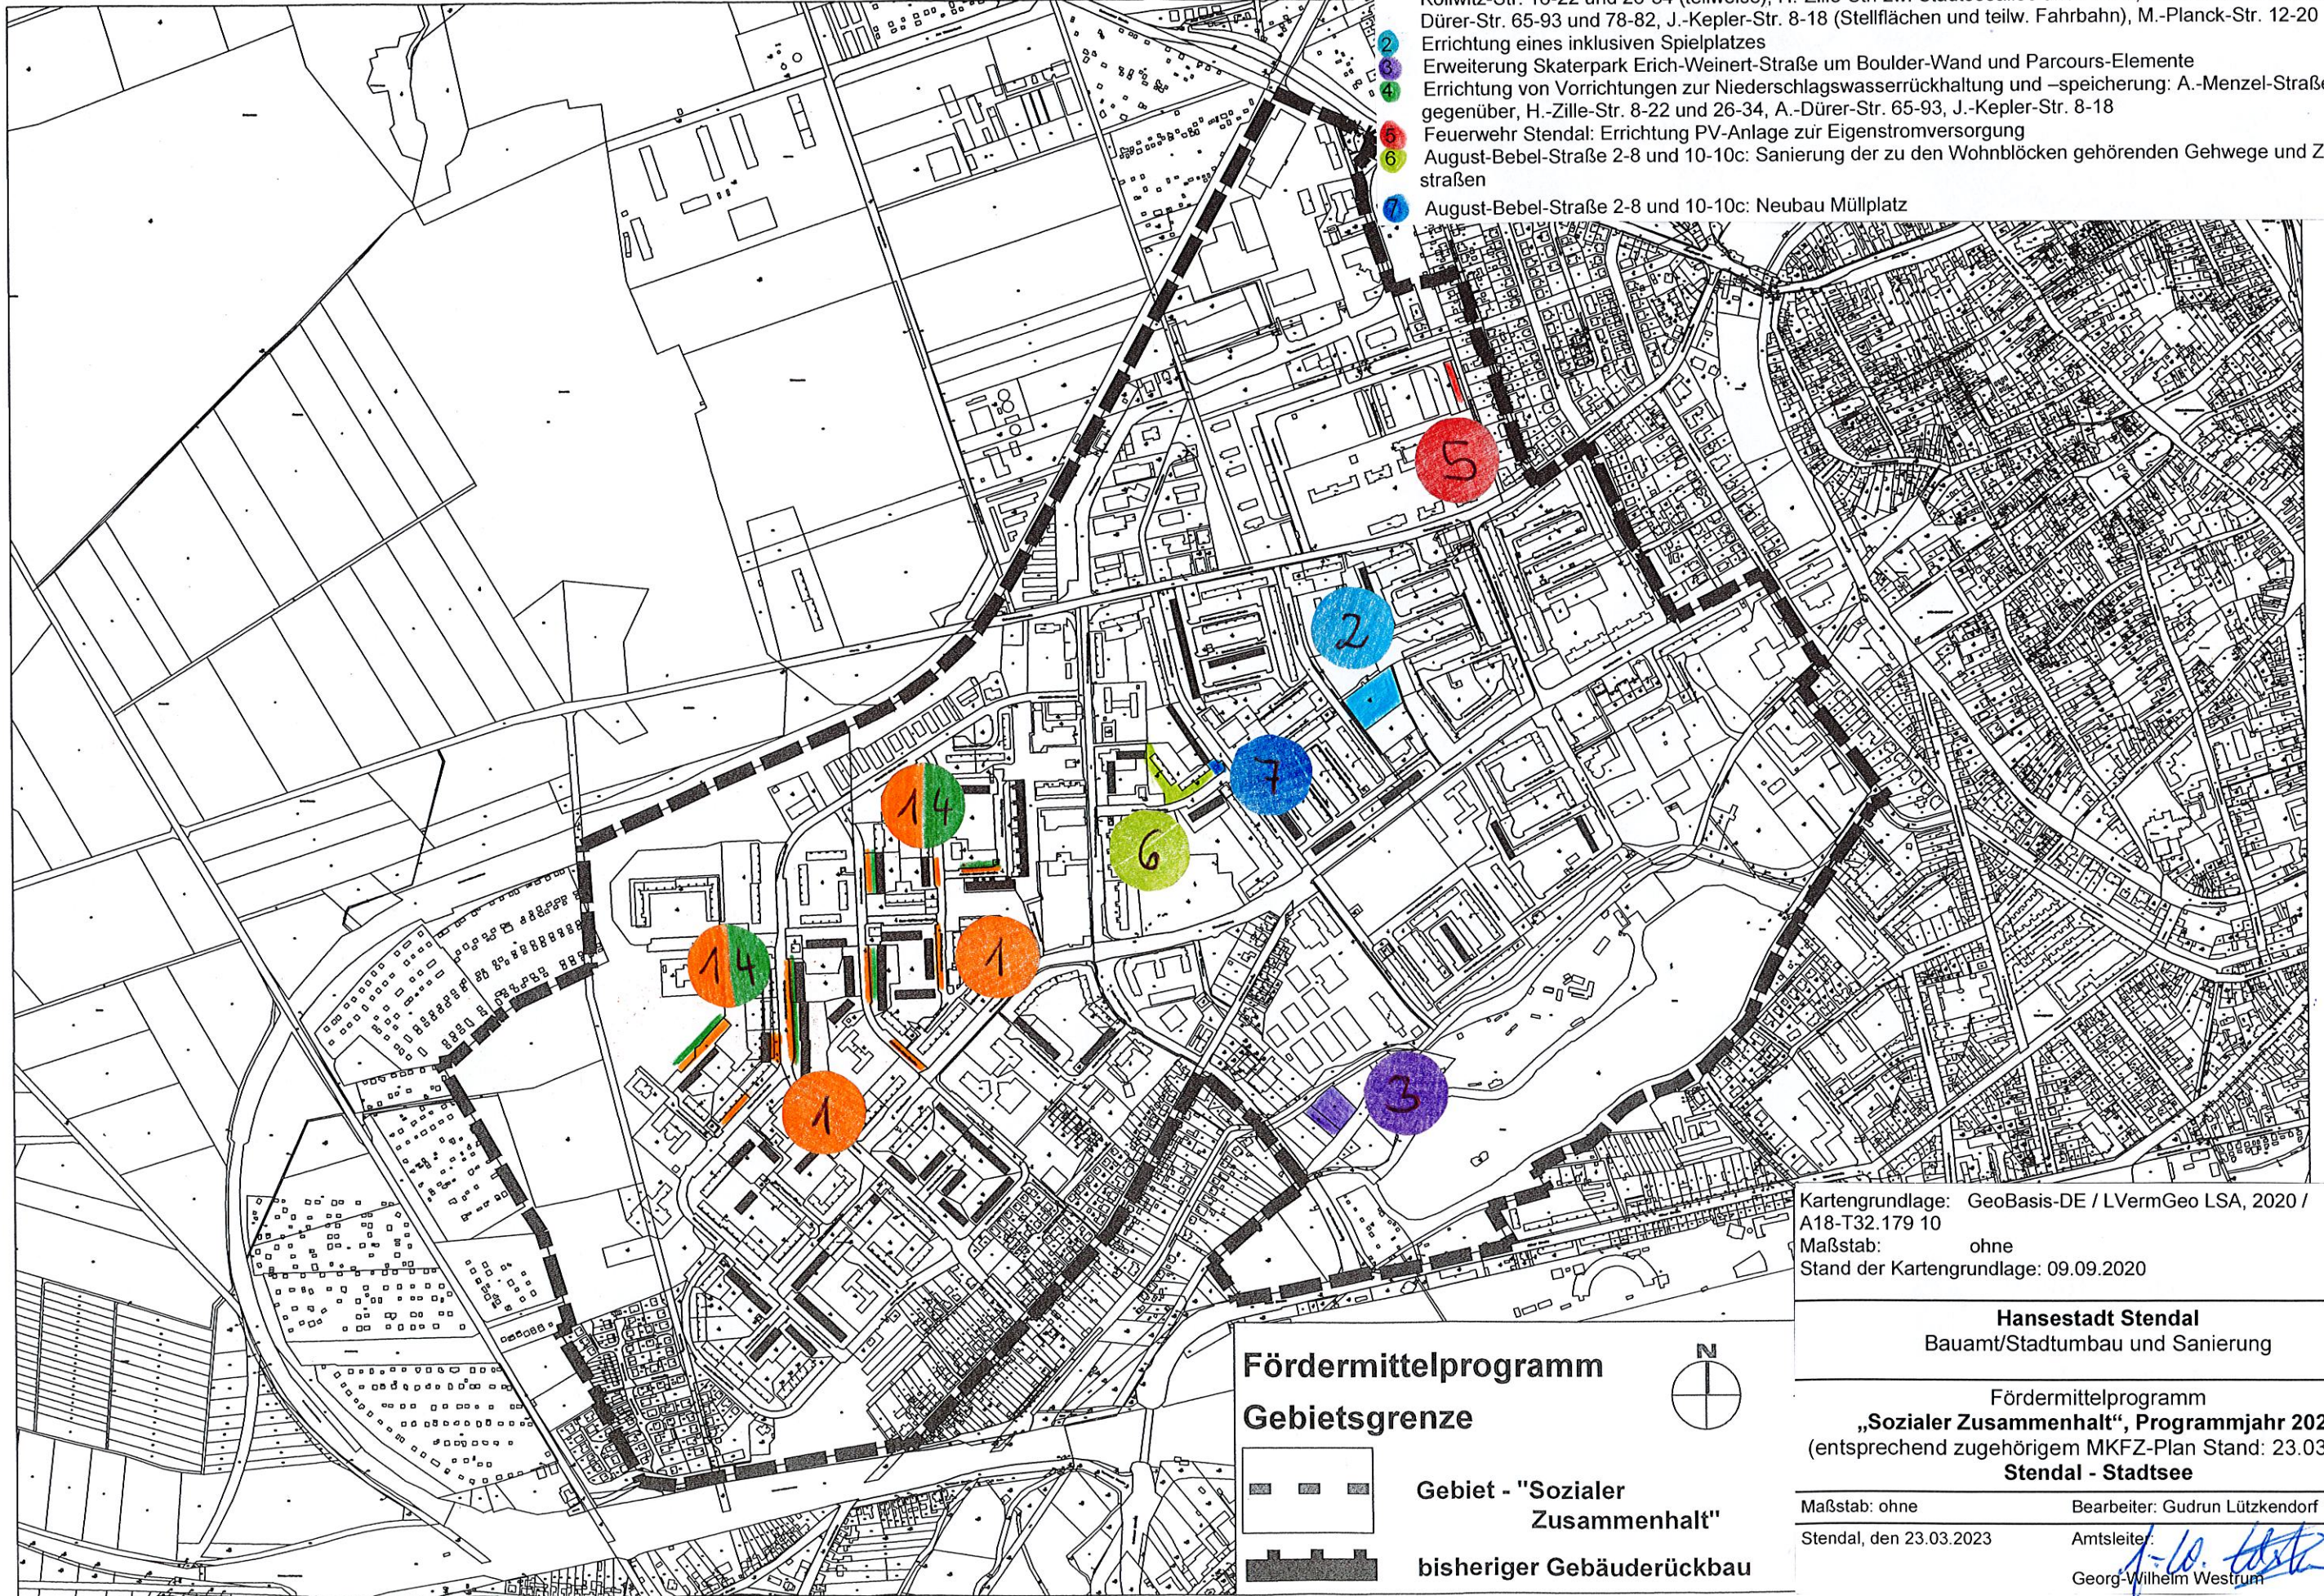


Kartengrundlage: GeoBasis-DE / LVermGeo LSA, 2020 / A18-T32.179 10  
 Maßstab: ohne  
 Stand der Kartengrundlage: 09.09.2020

**Hansestadt Stendal**  
 Bauamt/Stadtumbau und Sanierung

Fördermittelprogramm  
**„Sozialer Zusammenhalt“, Programmjahr 2023**  
 (entsprechend zugehörigem MKFZ-Plan Stand: 23.03.2023)  
**Stendal - Stadtsee**

Maßstab: ohne  
 Stendal, den 23.03.2023  
 Bearbeiter: Gudrun Lützkendorf  
 Amtsleiter: *J. W. Westrum*  
 Georg-Wilhelm Westrum

**Fördermittelprogramm**  
**Gebietsgrenze**

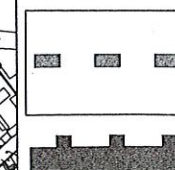

Gebiet - "Sozialer Zusammenhalt"

bisheriger Gebäuderückbau

