


# 5. Änderung des Flächennutzungsplans Stadt Stendal

## Wirksame Darstellung des FNP mit Geltungsbereich der 1. Teiländerung



Kartengrundlage: GeoBasis-DE / LVermGeo LSA, 2022 / A18-T32.179.10

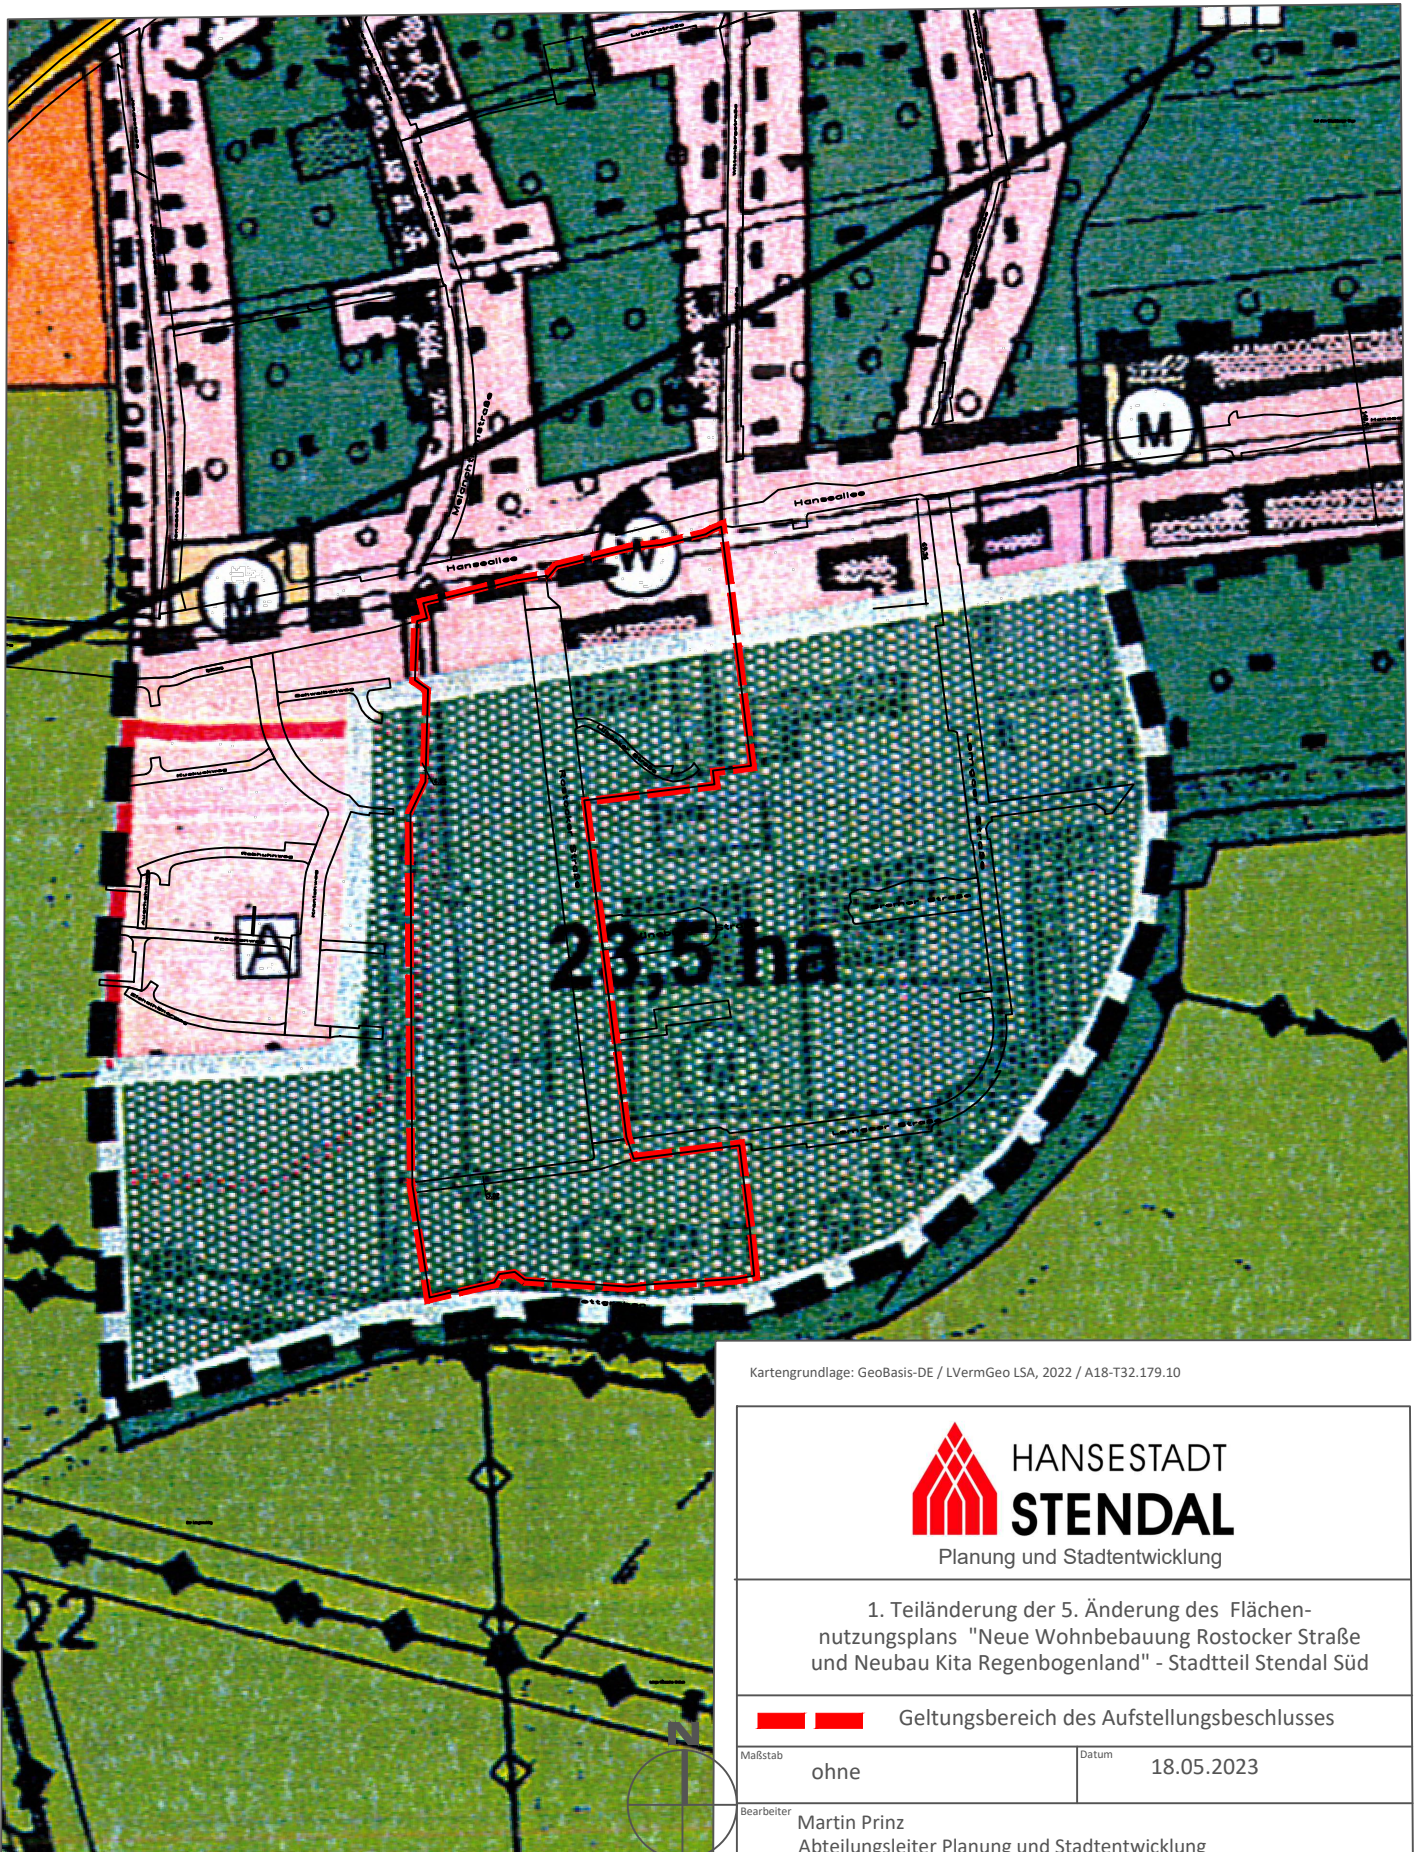

1. Teiländerung der 5. Änderung des Flächen-  
nutzungsplans "Neue Wohnbebauung Rostocker Straße  
und Neubau Kita Regenbogenland" - Stadtteil Stendal Süd

 Geltungsbereich des Aufstellungsbeschlusses

Maßstab ohne

Datum 18.05.2023

Bearbeiter  
Martin Prinz  
Abteilungsleiter Planung und Stadtentwicklung