



1. Teiländerung der 5. Änderung des Flächennutzungsplans Stadt Stendal Aufstellungsbeschluss - Geltungsbereich der 1. Teiländerung

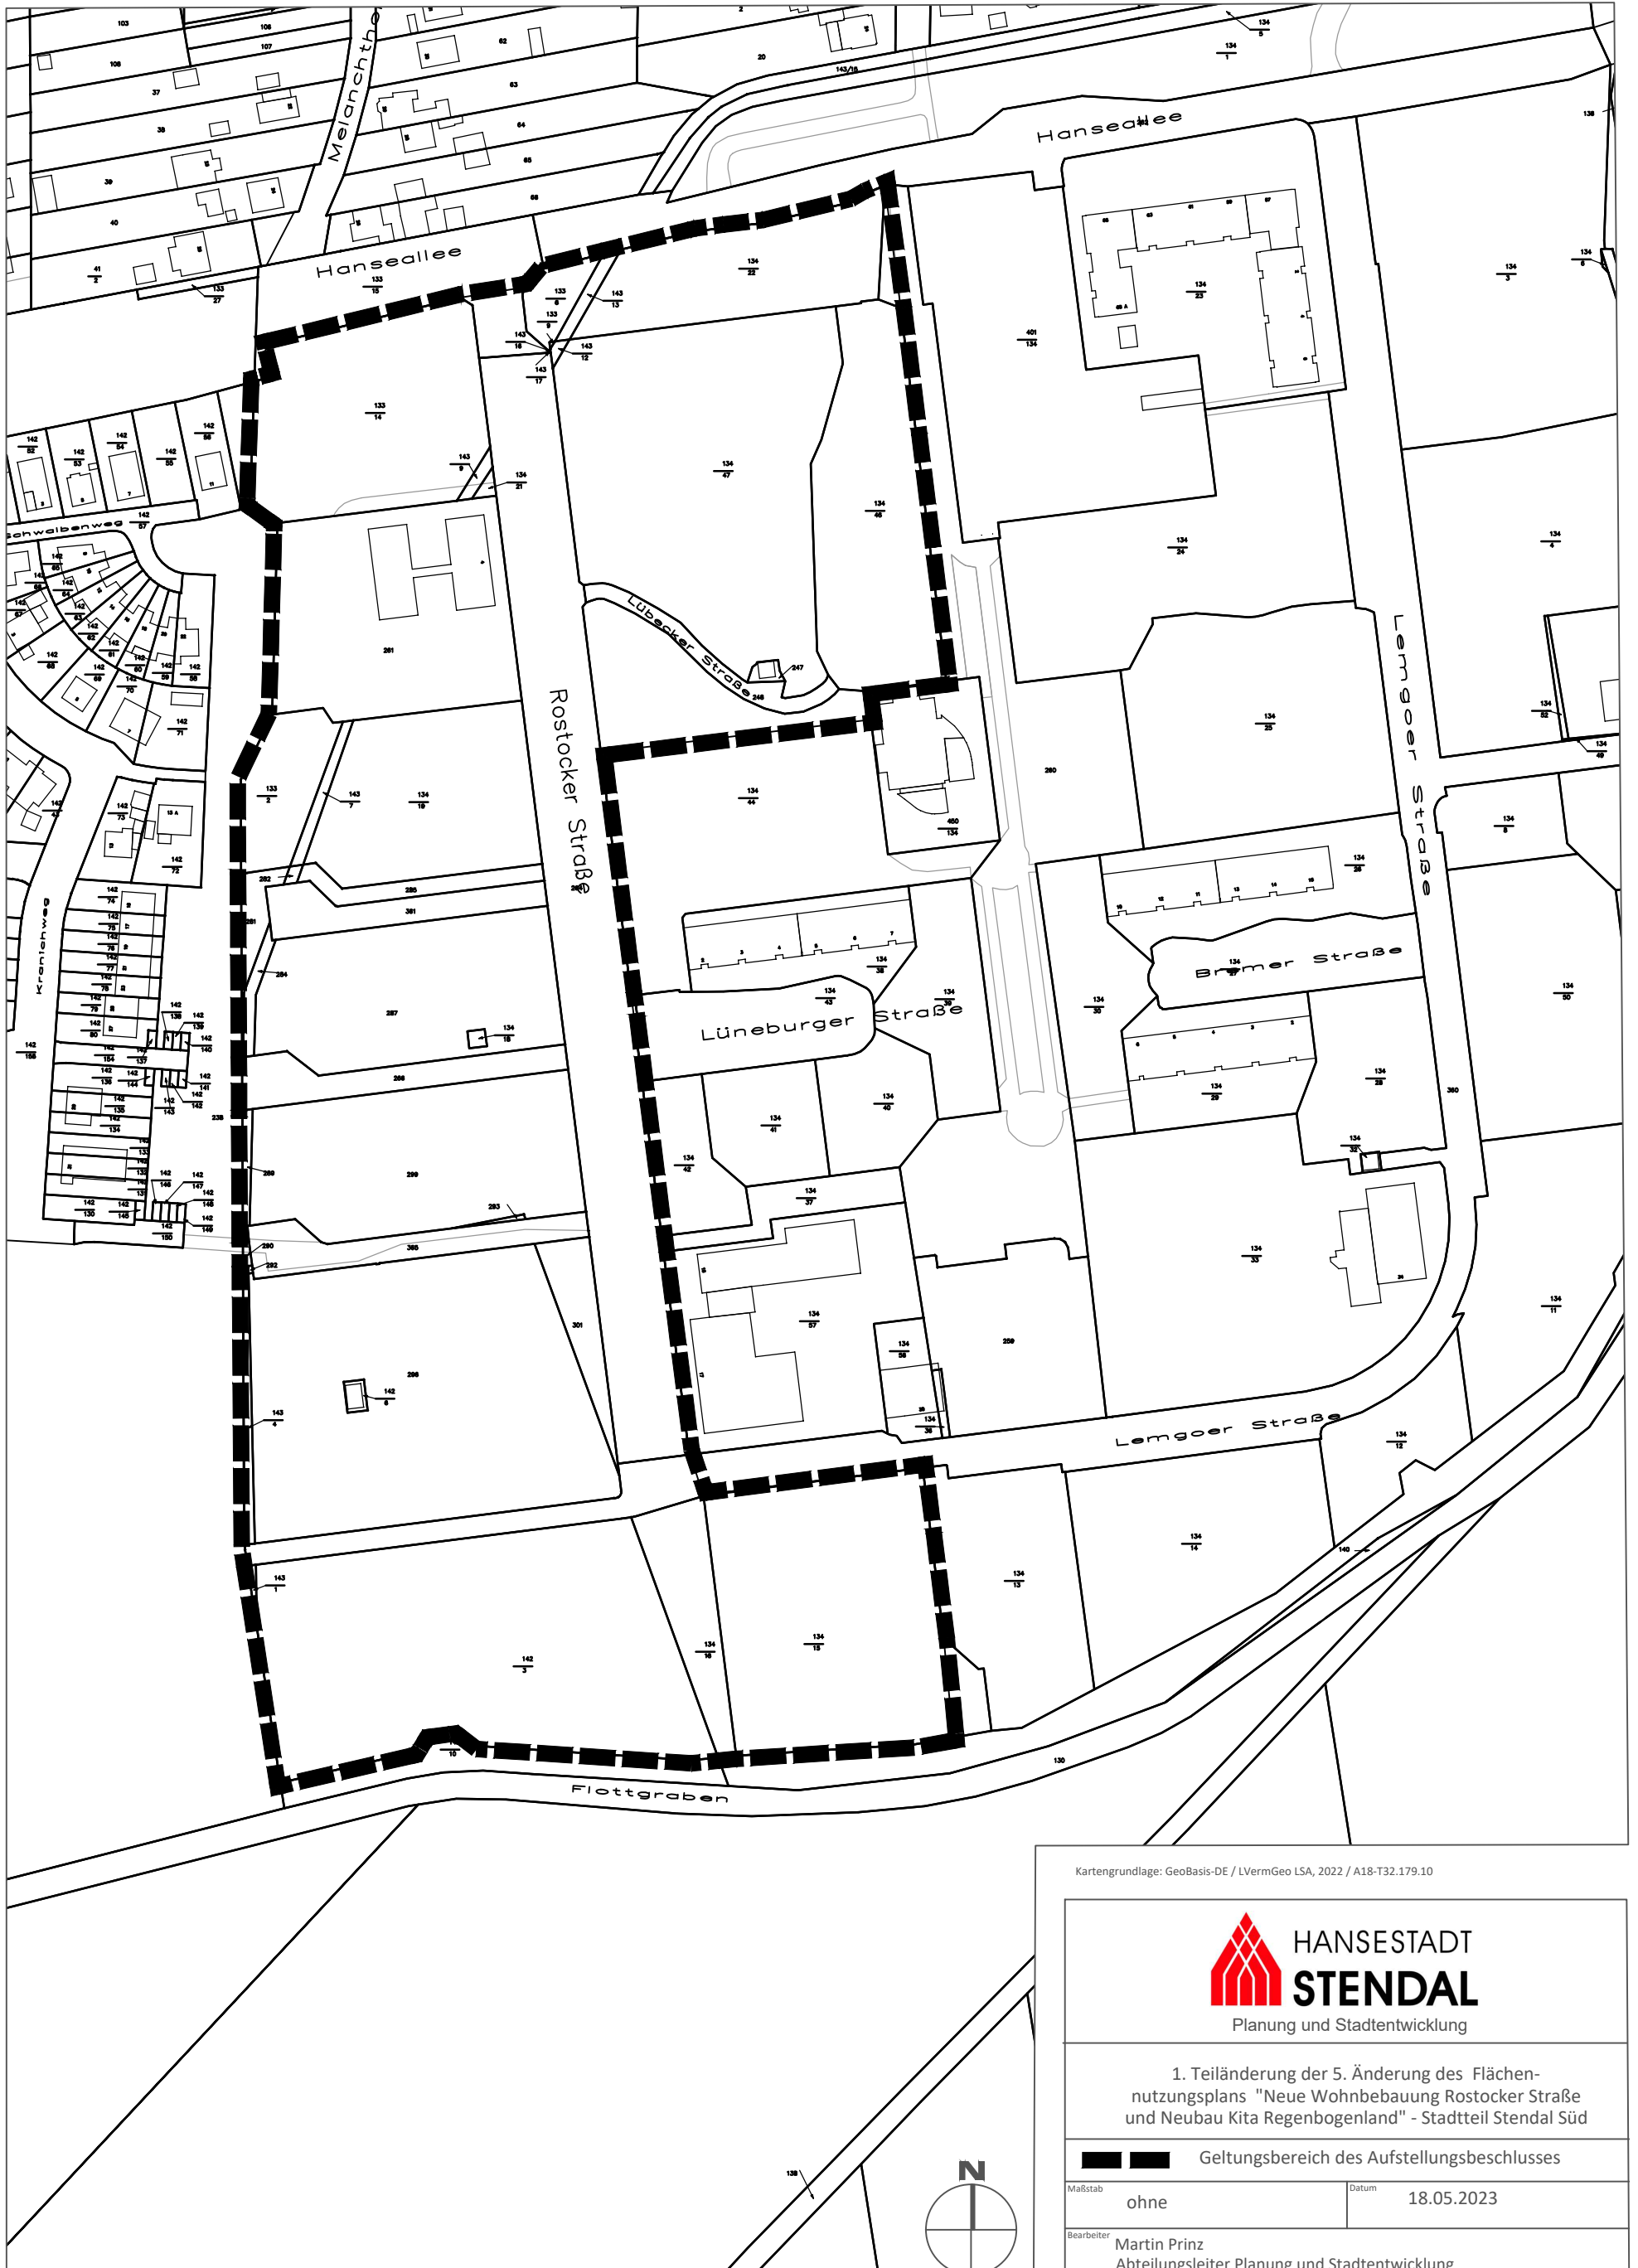

Kartengrundlage: GeoBasis-DE / LVermGeo LSA, 2022 / A18-T32.179.10



1. Teiländerung der 5. Änderung des Flächennutzungsplans "Neue Wohnbebauung Rostocker Straße und Neubau Kita Regenbogenland" - Stadtteil Stendal Süd

 Geltungsbereich des Aufstellungsbeschlusses

Maßstab ohne Datum 18.05.2023

Bearbeiter Martin Prinz
Abteilungsleiter Planung und Stadtentwicklung