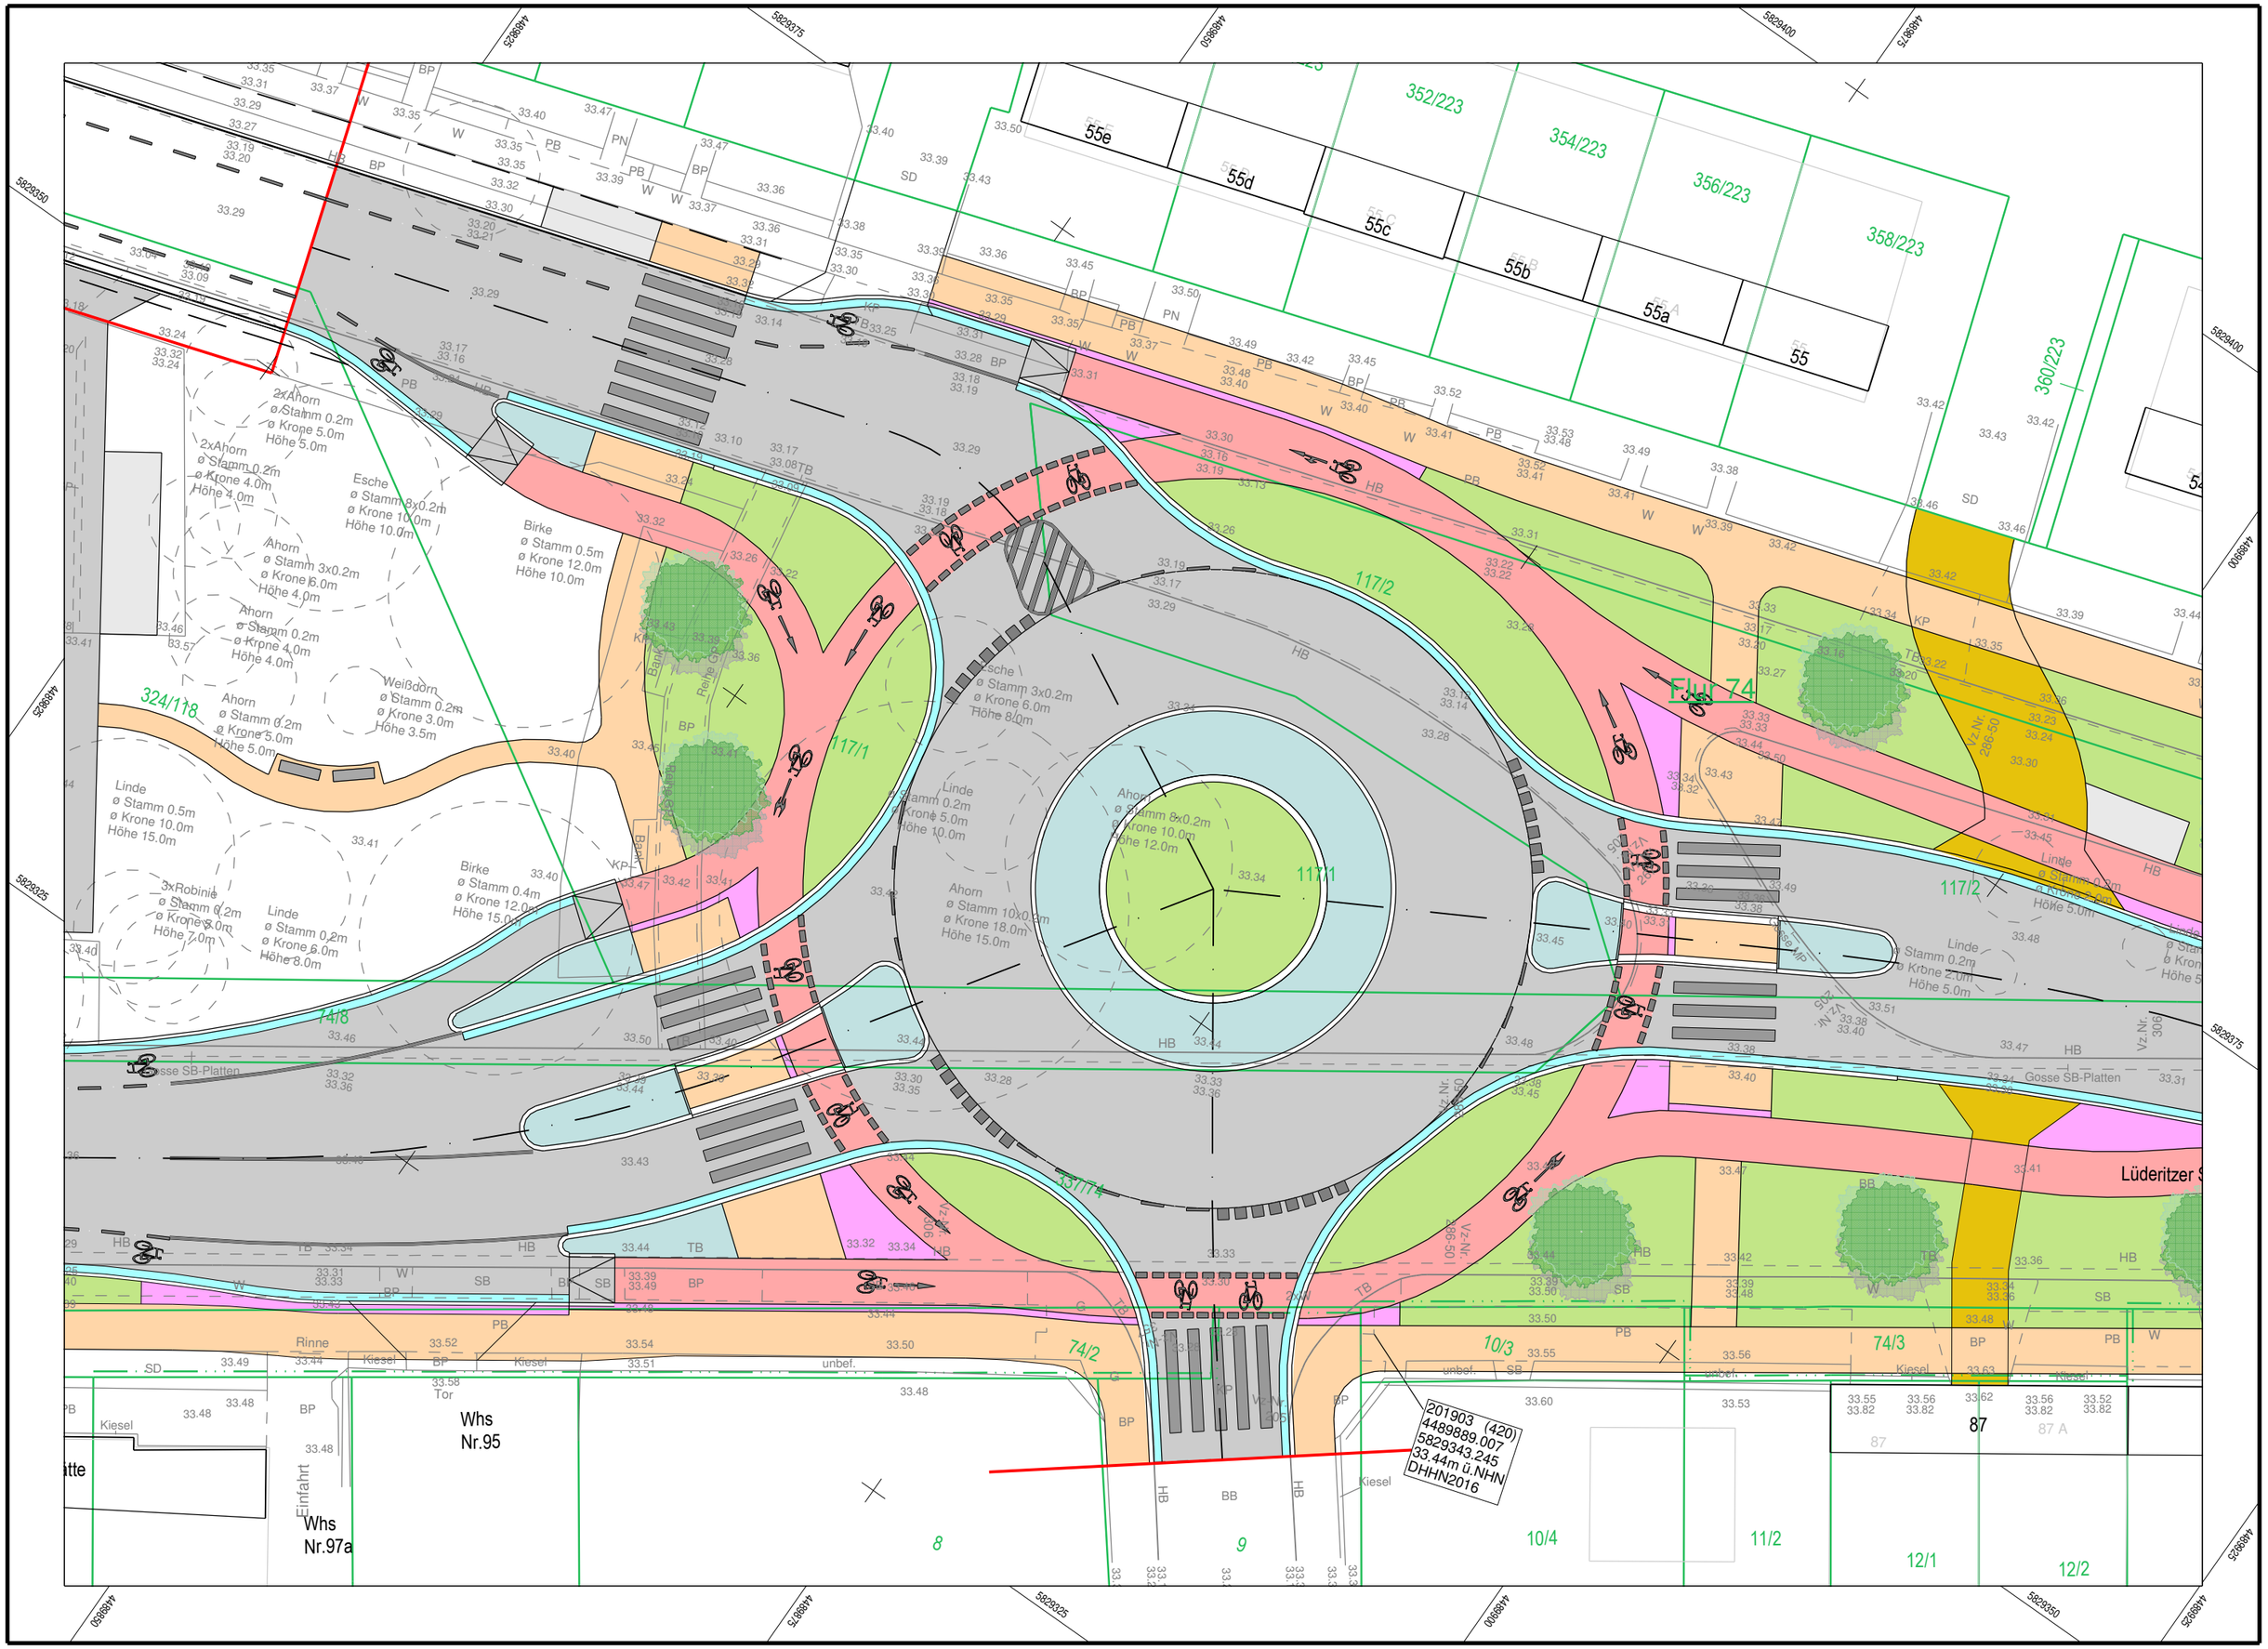
Flur 74
352/223
354/223
356/223
358/223
360/223
55e
55d
55c
55b
55a
55
117/1
117/2
117/4
117/1
74/2
74/3
74/8
324/118
10/3
10/4
11/2
12/1
12/2
8
9
87
87 A
Whs Nr.95
Whs Nr.97a
Einfahrt
Tor
Rinne
Kiesel
unbef.
Gosse SB-Platten
Lüderitzer S
201903 (420)
4489889.007
5829343.245
33.44m ü.NHN
DHHN2016
2xAhorn ø Stamm 0.2m ø Krone 5.0m Höhe 5.0m
2xAhorn ø Stamm 0.2m ø Krone 4.0m Höhe 4.0m
Esche ø Stamm 8x0.2m ø Krone 10.0m Höhe 10.0m
Ahorn ø Stamm 3x0.2m ø Krone 6.0m Höhe 4.0m
Ahorn ø Stamm 0.2m ø Krone 4.0m Höhe 4.0m
Ahorn ø Stamm 0.2m ø Krone 5.0m Höhe 5.0m
Weißdorn ø Stamm 0.2m ø Krone 3.0m Höhe 3.5m
Linde ø Stamm 0.5m ø Krone 10.0m Höhe 15.0m
3xRobinie ø Stamm 0.2m ø Krone 3.0m Höhe 7.0m
Linde ø Stamm 0.2m ø Krone 5.0m Höhe 8.0m
Birke ø Stamm 0.5m ø Krone 12.0m Höhe 10.0m
Birke ø Stamm 0.4m ø Krone 12.0m Höhe 15.0m
Esche ø Stamm 3x0.2m ø Krone 6.0m Höhe 8.0m
Linde ø Stamm 0.2m ø Krone 5.0m Höhe 10.0m
Ahorn ø Stamm 8x0.2m ø Krone 10.0m Höhe 12.0m
Ahorn ø Stamm 10x0.2m ø Krone 18.0m Höhe 15.0m
Linde ø Stamm 0.2m ø Krone 2.0m Höhe 5.0m
Vz.Nr. 306-50
Vz.Nr. 306
Vz.Nr. 205
Vz.Nr. 206
4489825
4489850
4489875
4489900
5829325
5829350
5829375
5829400