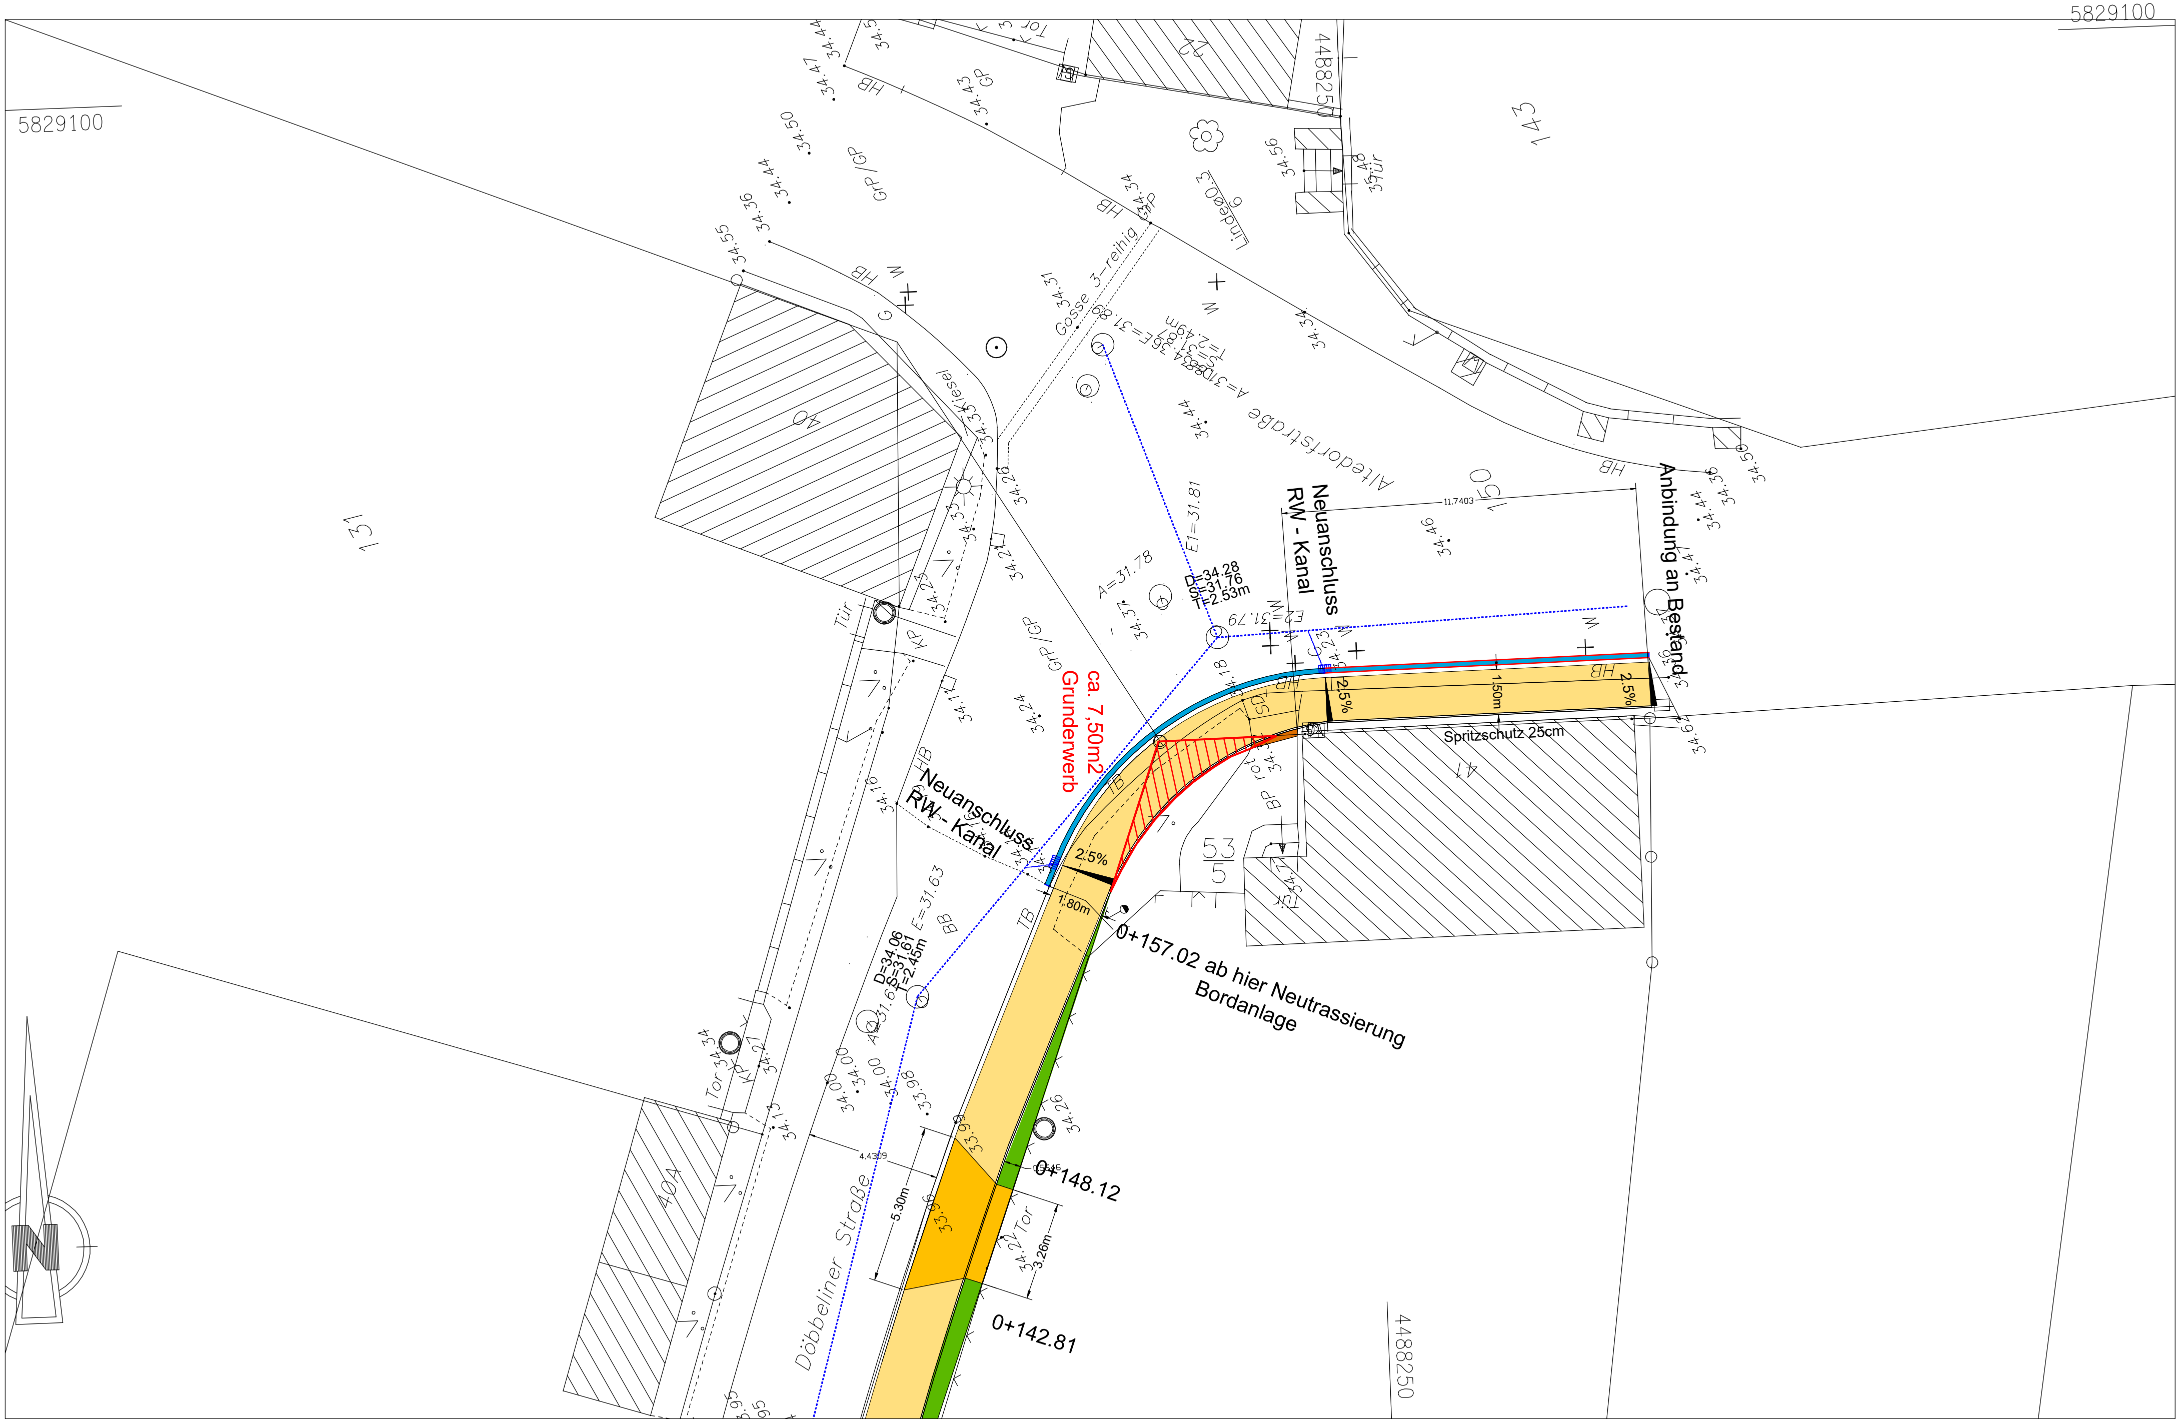
5829100
5829100
4488250
4488250
131
143
40
41
40A
53
5
Altedorfstraße
Döbbeliner Straße
Neuanschluss
RW - Kanal
Neuanschluss
RW - Kanal
ca. 7.50m2
Grunderwerb
Anbindung an Bestand
Spritzschutz 25cm
2.5%
2.5%
2.5%
1.50m
1.80m
5.30m
3.26m
0+157.02 ab hier Neutrassierung
Bordanlage
0+148.12
0+142.81
D=34.28
S=31.76
T=2.53m
D=34.06
S=31.61
T=2.45m
A=31.78
E1=31.81
E2=31.79
E=31.63
Gosse 3-reihig
Linde
Kiesel
Tür
Tor