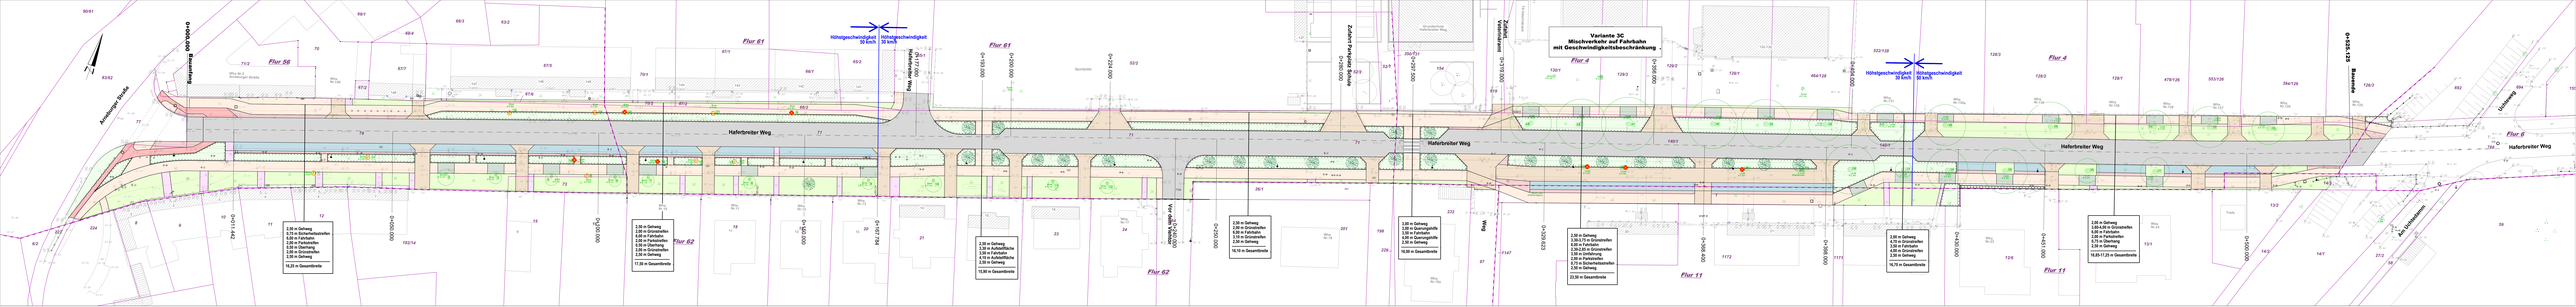
Variante 3C
Mischverkehr auf Fahrbahn
mit Geschwindigkeitsbeschränkung
Höhlgeschwindigkeit 50 km/h
Höhlgeschwindigkeit 30 km/h
Höhlgeschwindigkeit 30 km/h
Höhlgeschwindigkeit 50 km/h
Haferbreiter Weg
Anwohnerstraße
Bauernweg
Zufahrt Parkplatz Bolzplatz
Zufahrt Sportplatz
Am Lindenborn
Flur 56
Flur 61
Flur 62
Flur 4
Flur 11
Flur 6
0+000,000
0+050,000
0+100,000
0+150,000
0+200,000
0+250,000
0+300,000
0+350,000
0+400,000
0+450,000
0+500,000
0+525,625
2,50 m Gehweg
0,75 m Sicherheitsstreifen
3,00 m Fahrbahn
2,00 m Parkstreifen
0,75 m Überhang
2,50 m Grünstreifen
2,50 m Gehweg
16,25 m Gesamtbreite
2,50 m Gehweg
0,75 m Sicherheitsstreifen
3,00 m Fahrbahn
2,00 m Parkstreifen
0,75 m Überhang
2,50 m Grünstreifen
2,50 m Gehweg
17,25 m Gesamtbreite
2,50 m Gehweg
2,50 m Grünstreifen
3,00 m Fahrbahn
2,50 m Grünstreifen
2,50 m Gehweg
15,50 m Gesamtbreite
2,50 m Gehweg
2,50 m Grünstreifen
3,00 m Fahrbahn
2,50 m Grünstreifen
2,50 m Gehweg
16,50 m Gesamtbreite
2,50 m Gehweg
3,50-3,75 m Grünstreifen
3,00 m Fahrbahn
2,50-2,25 m Grünstreifen
3,50 m Grünstreifen
2,50 m Gehweg
23,50 m Gesamtbreite
2,50 m Gehweg
4,75 m Grünstreifen
3,00 m Fahrbahn
4,00 m Grünstreifen
2,50 m Gehweg
19,75 m Gesamtbreite
2,50 m Gehweg
1,50-4,00 m Grünstreifen
3,00 m Fahrbahn
2,00 m Parkstreifen
0,75 m Überhang
2,50 m Gehweg
16,85-17,25 m Gesamtbreite