



Bebauungsplan Nr. 41/99 "Albrecht der Bär" - 3. Änderung
Aufstellungsbeschluss gemäß § 2 Abs. 1 BauGB

DS - VII/0986 Anlage 1

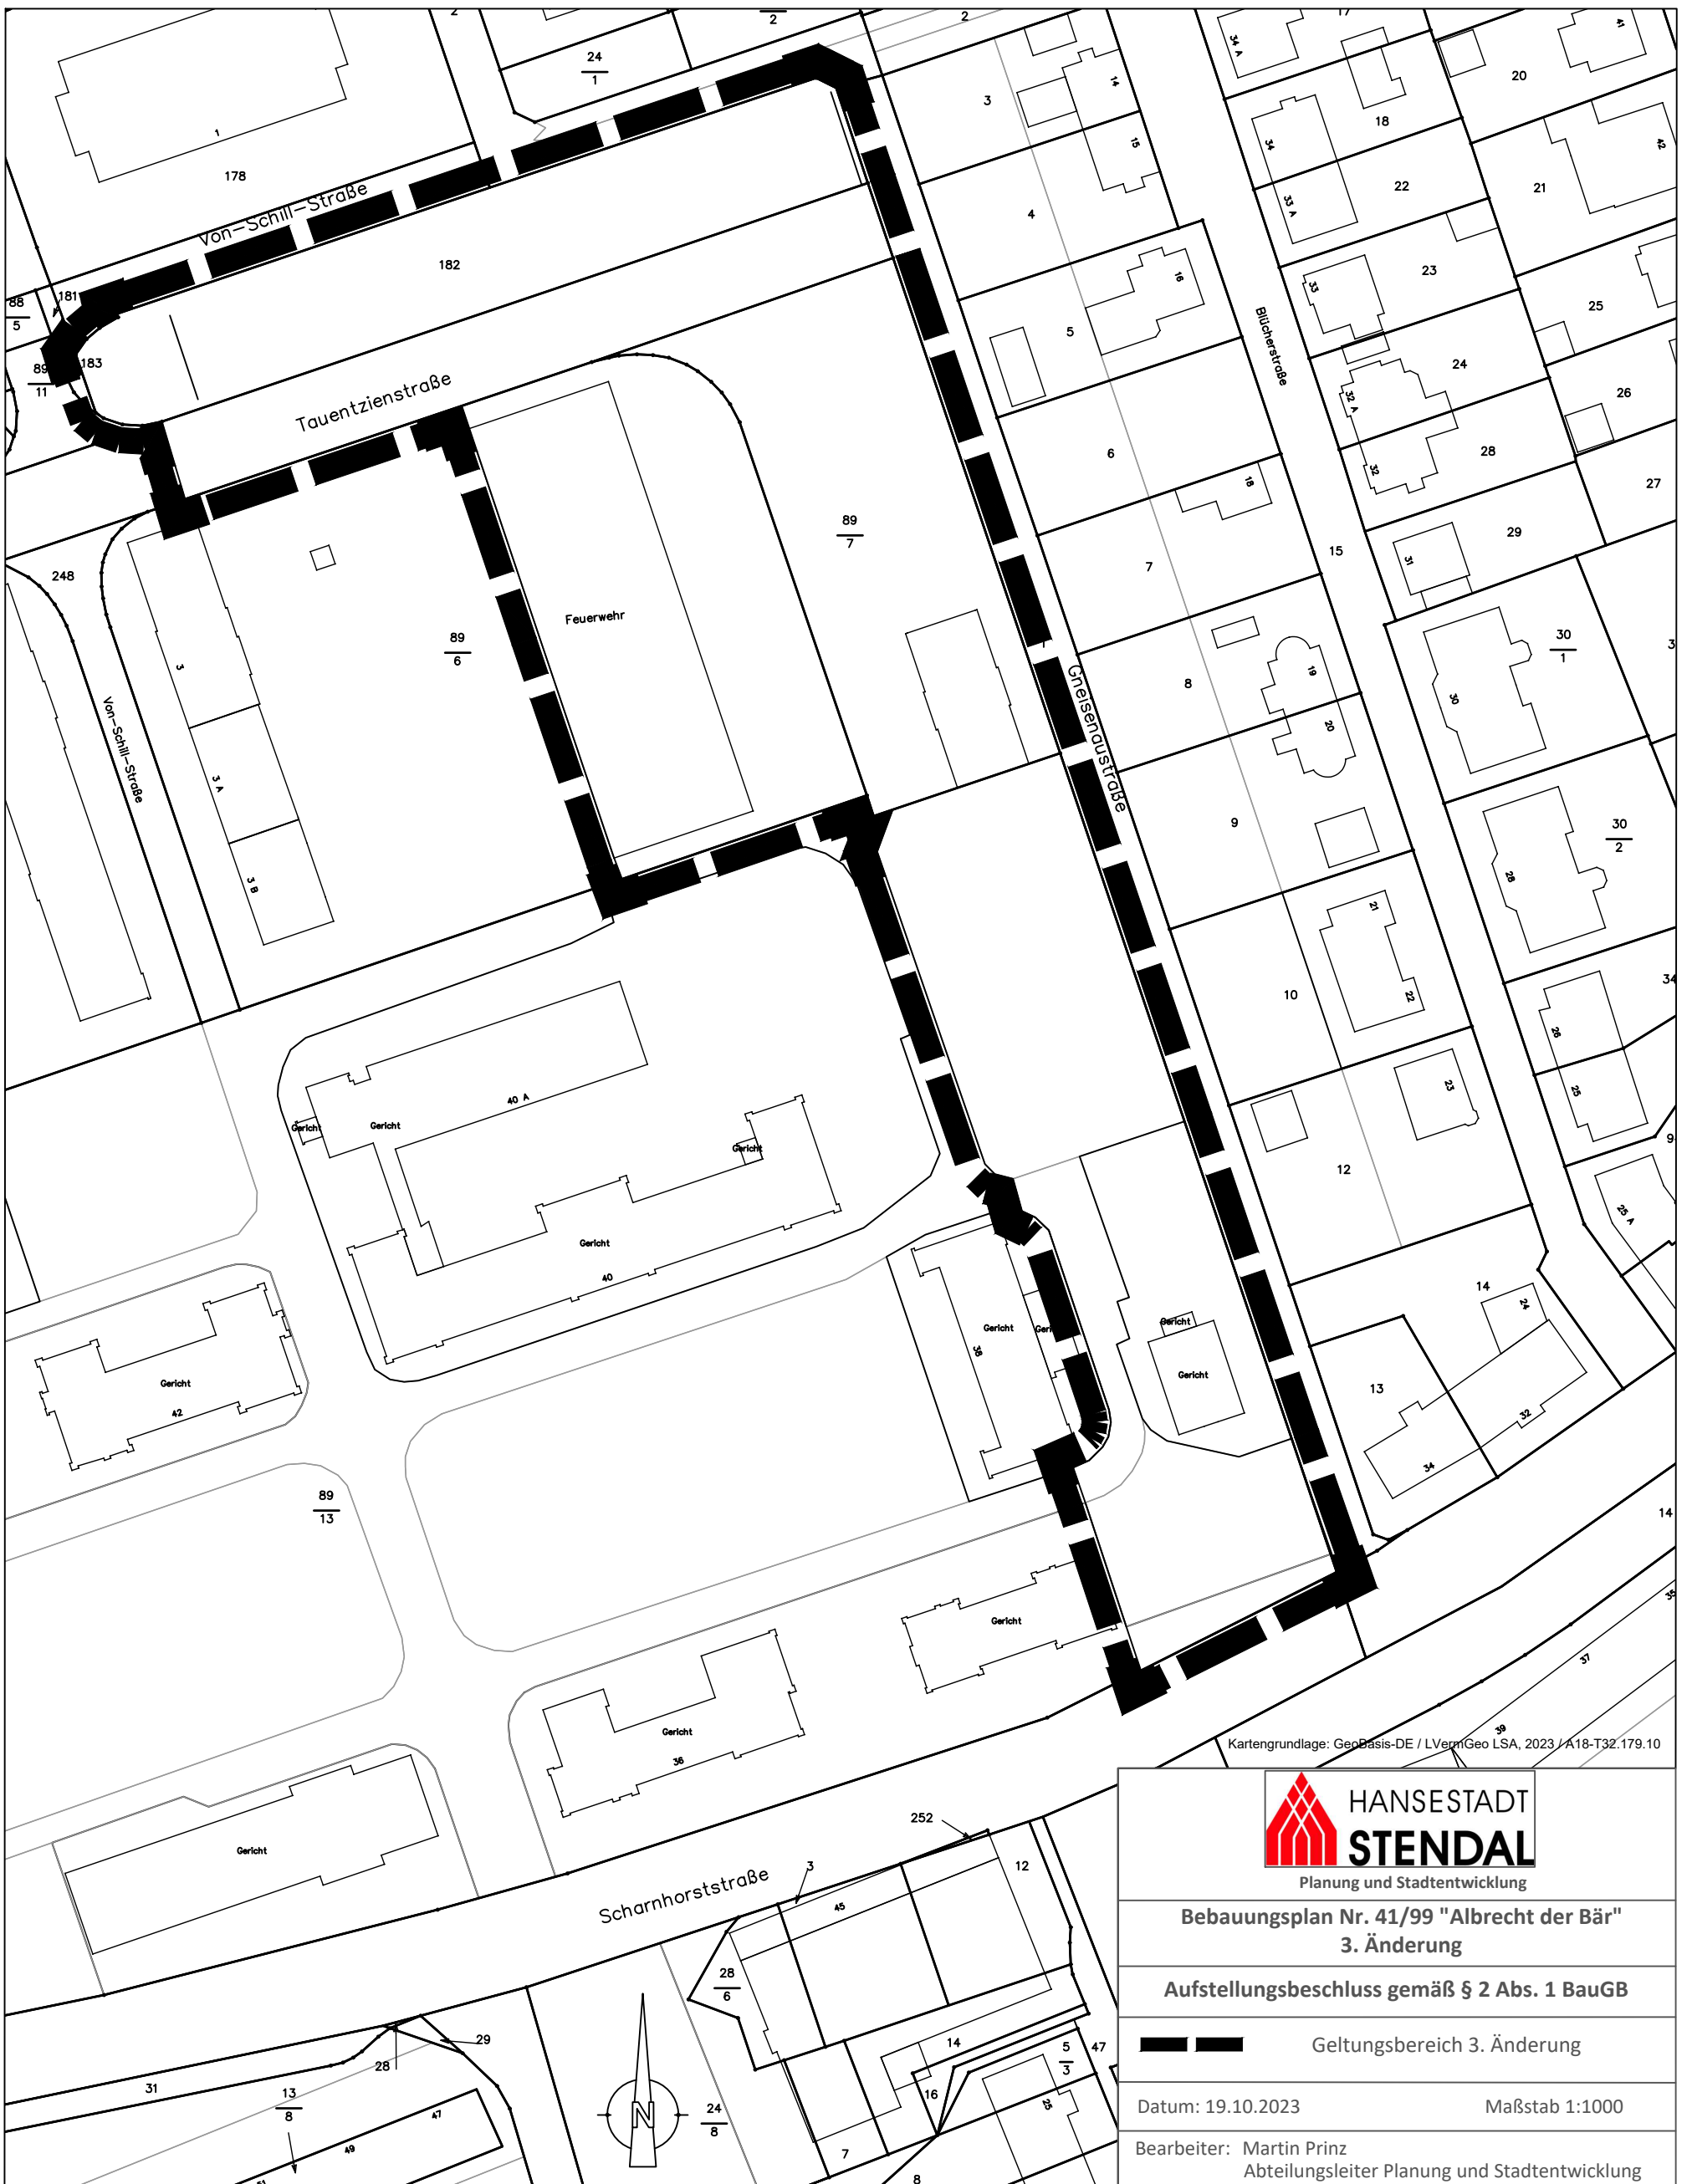

Bebauungsplan Nr. 41/99 "Albrecht der Bär"
3. Änderung

Aufstellungsbeschluss gemäß § 2 Abs. 1 BauGB

 Geltungsbereich 3. Änderung

Datum: 19.10.2023

Maßstab 1:1000

Bearbeiter: Martin Prinz
Abteilungsleiter Planung und Stadtentwicklung