


Bebauungsplan Nr. 41/99 "Albrecht der Bär"
Bebauungsplan mit Geltungsbereich der 3. Änderung

DS - VII/0986 Anlage 2




Kartengrundlage: GeoBasis-DE / LVermGeo LSA, 2023 / A18-T22.179.10

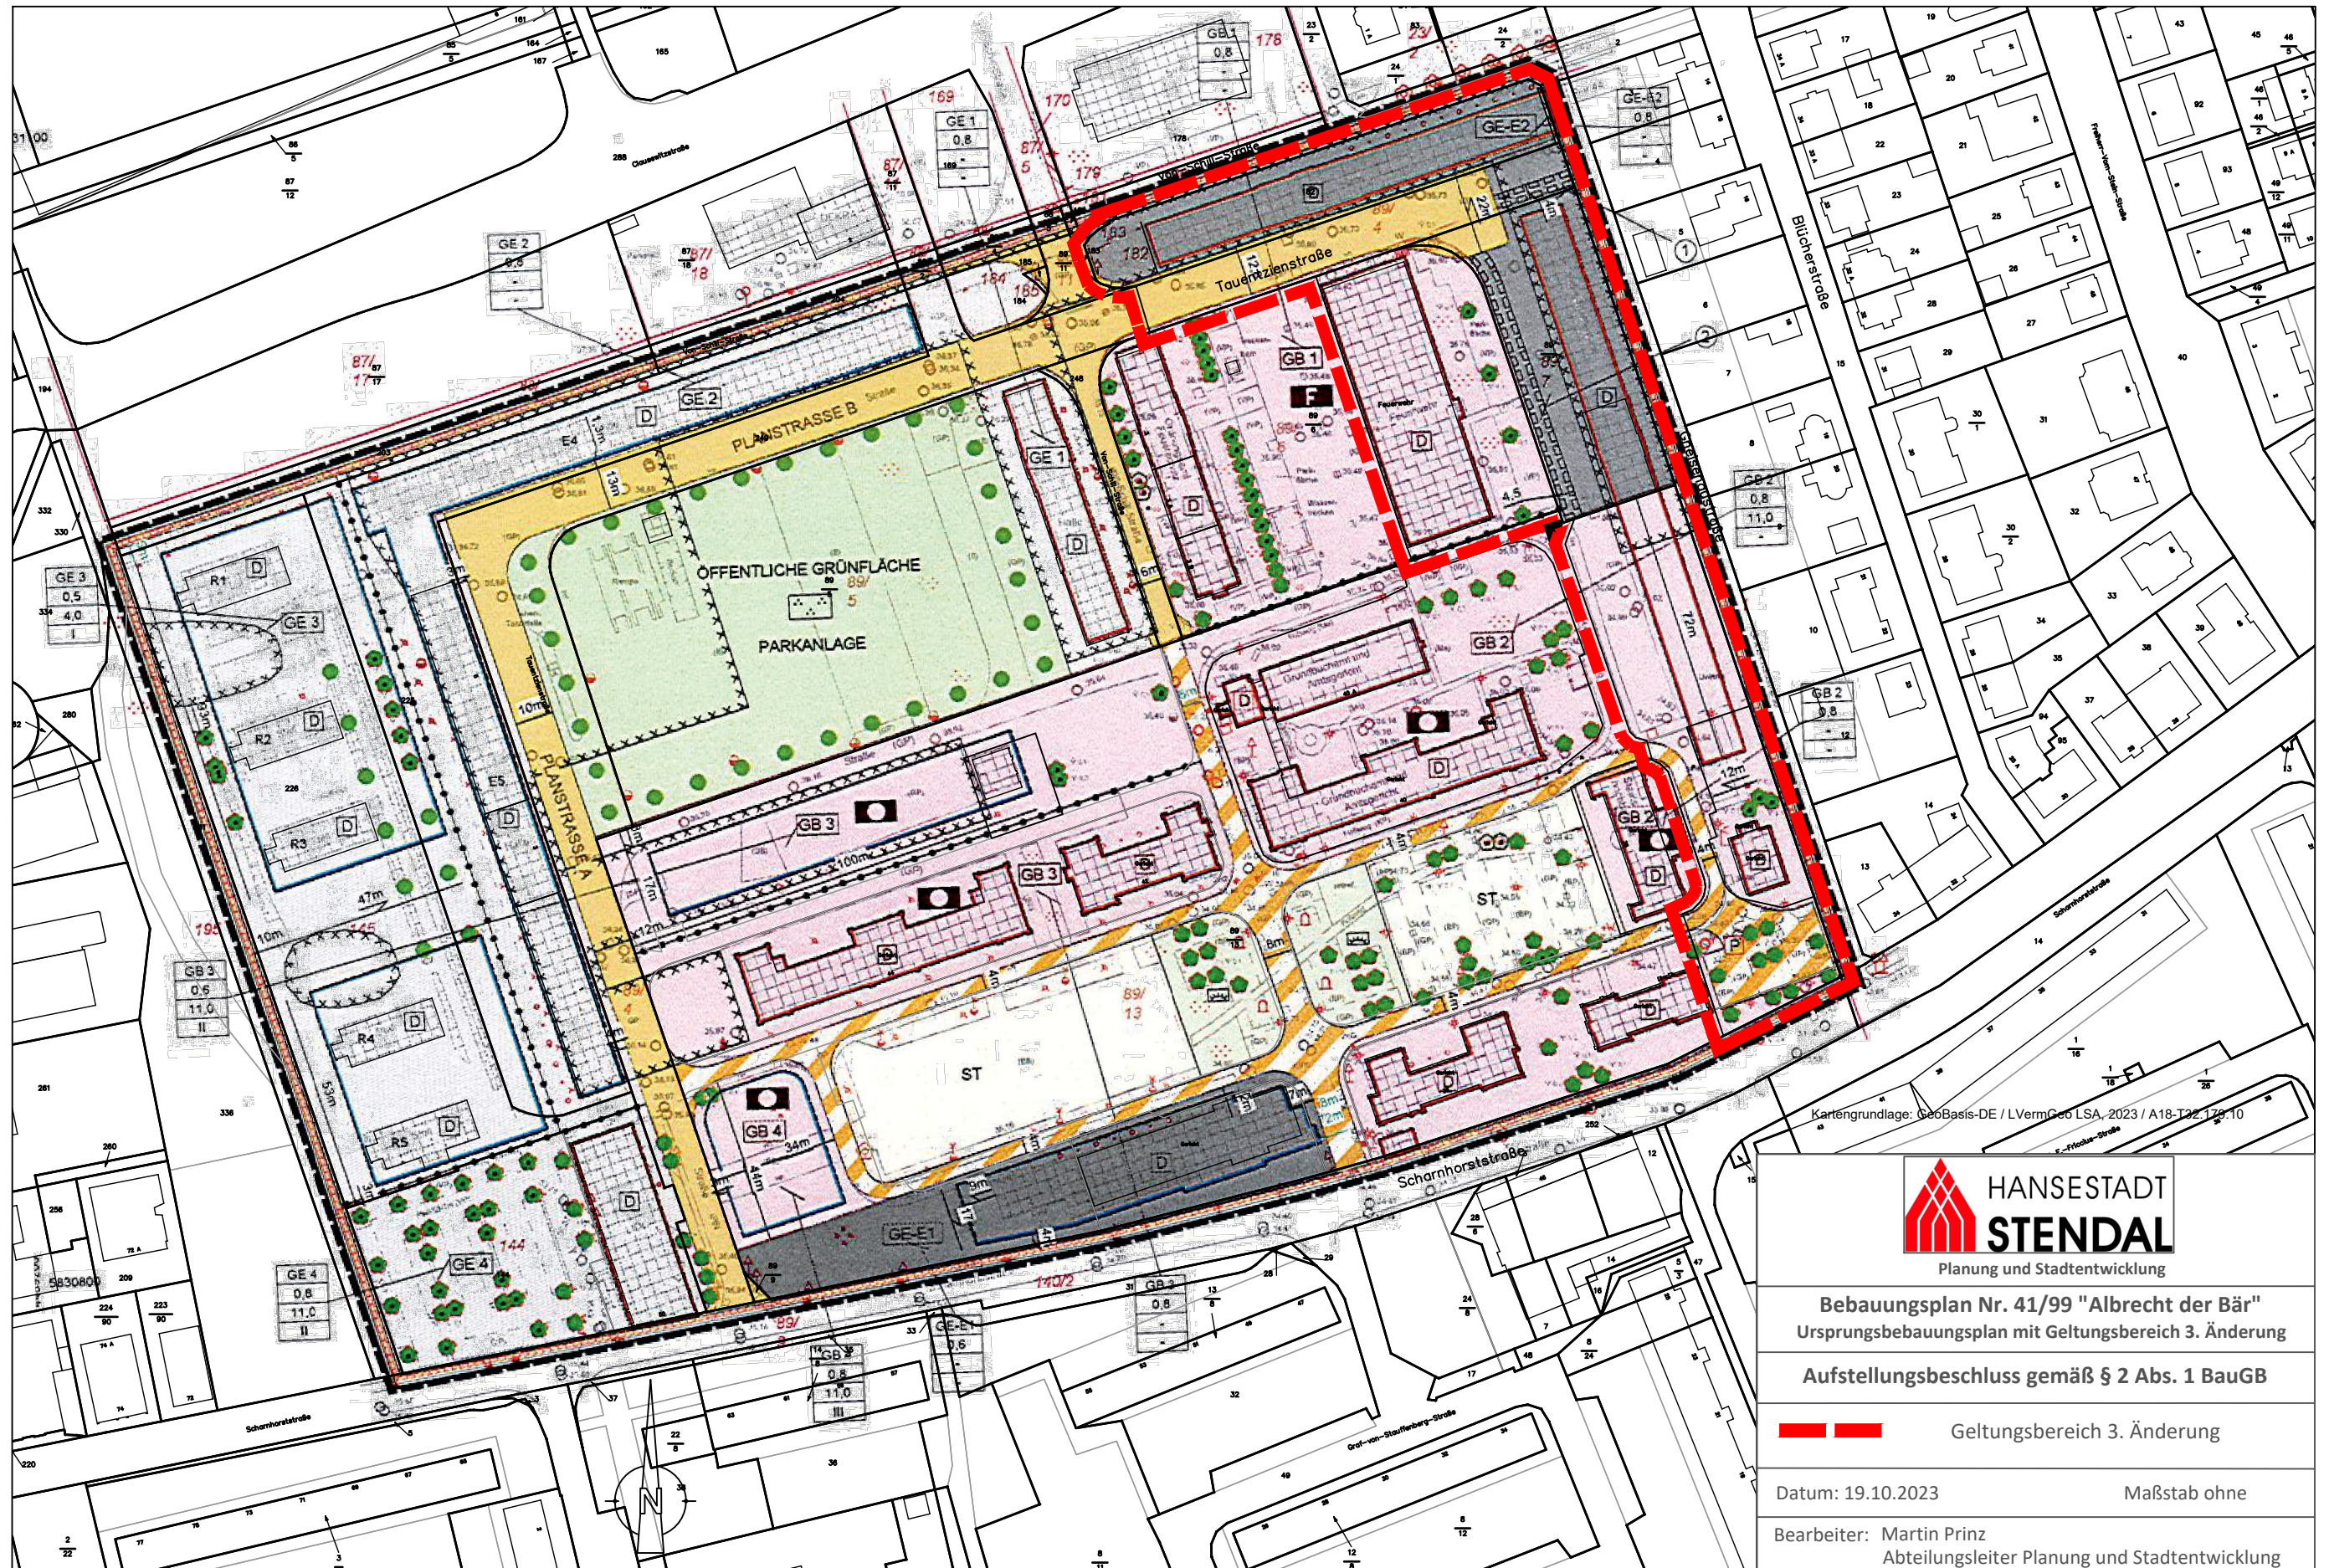

Bebauungsplan Nr. 41/99 "Albrecht der Bär"
 Ursprungsbebauungsplan mit Geltungsbereich 3. Änderung

Aufstellungsbeschluss gemäß § 2 Abs. 1 BauGB

 Geltungsbereich 3. Änderung

Datum: 19.10.2023 Maßstab ohne

Bearbeiter: Martin Prinz
 Abteilungsleiter Planung und Stadtentwicklung