
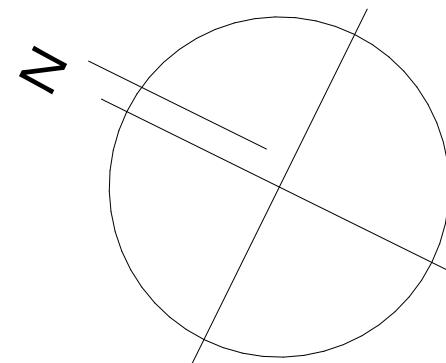


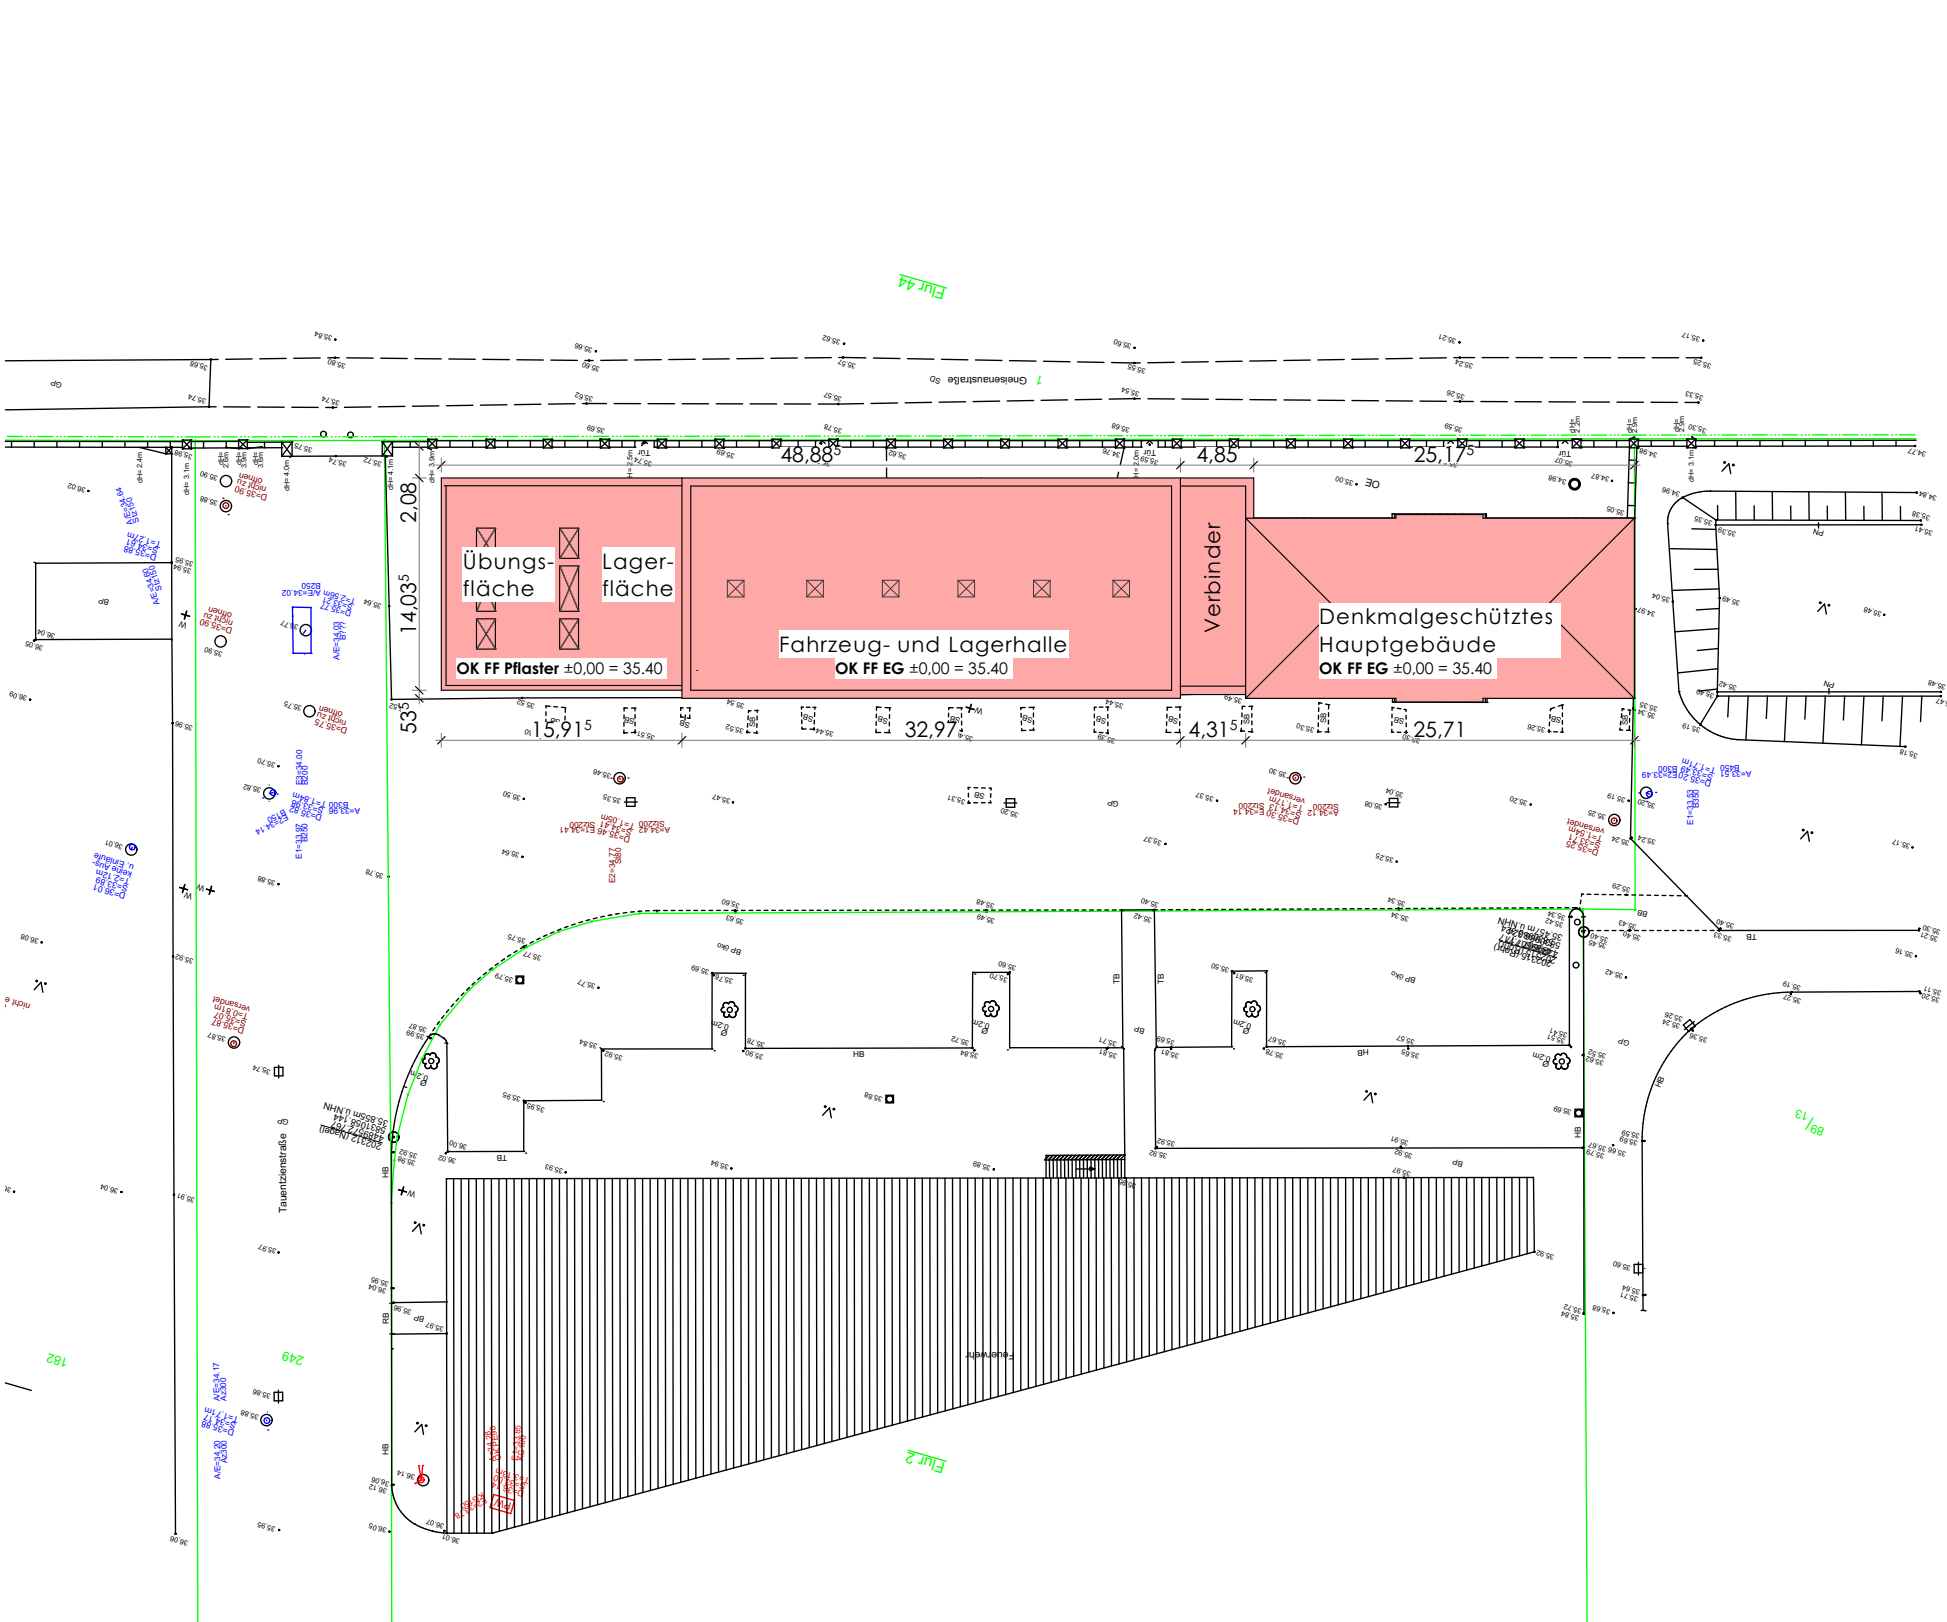

Legende

	Stahlbeton	OK FF	Höhenangabe
	Mauerwerk	A	Schnittführung
	Wärmedämmung	BP	Bodenplatte
	Holz	RD	Rohdecke/Rohfußboden
	Neubau	FF	Fertigfußboden
	Abriß	BRH.	Brüstungshöhe, ab OK FF
OK FF EG ±0,00 = 35.40		I.H.	Lichte Höhe ab OK FF
		F	Grundfläche
		U	Raumumfang
		RH	Raumhöhe
		B	Bodenbelag
		WB	Wandbelag
		D	Decke

a.m.s. architekturbüro michael steller

BAUHERR:

Hansestadt Stendal
Markt 1
39576 Hansestadt Stendal

PLANUNG:

a.m.s.
architekturbüro michael steller
DIPL.-ING. MICHAEL STELLER


BAUORT:

Feuerwache Stendal
Tauentzienstraße
39576 Hansestadt Stendal

PLANCKSTRASSE 8
39104 MAGDEBURG
Tel.: 0391 / 5419401
Fax: 0391 / 5419402

23001 Erweiterung der Feuerwache Stendal

PLANPHASE	ENTWURFSPLANUNG		
GEZEICHNET	13.10.2023	Ste/Schö	
GEÄNDERT	DATUM:	NAME:	ÄNDERUNG:
Lageplan		BLATT-NR.: 1.01	M 1:500 BLATT-GRÖSSE 420 x 297

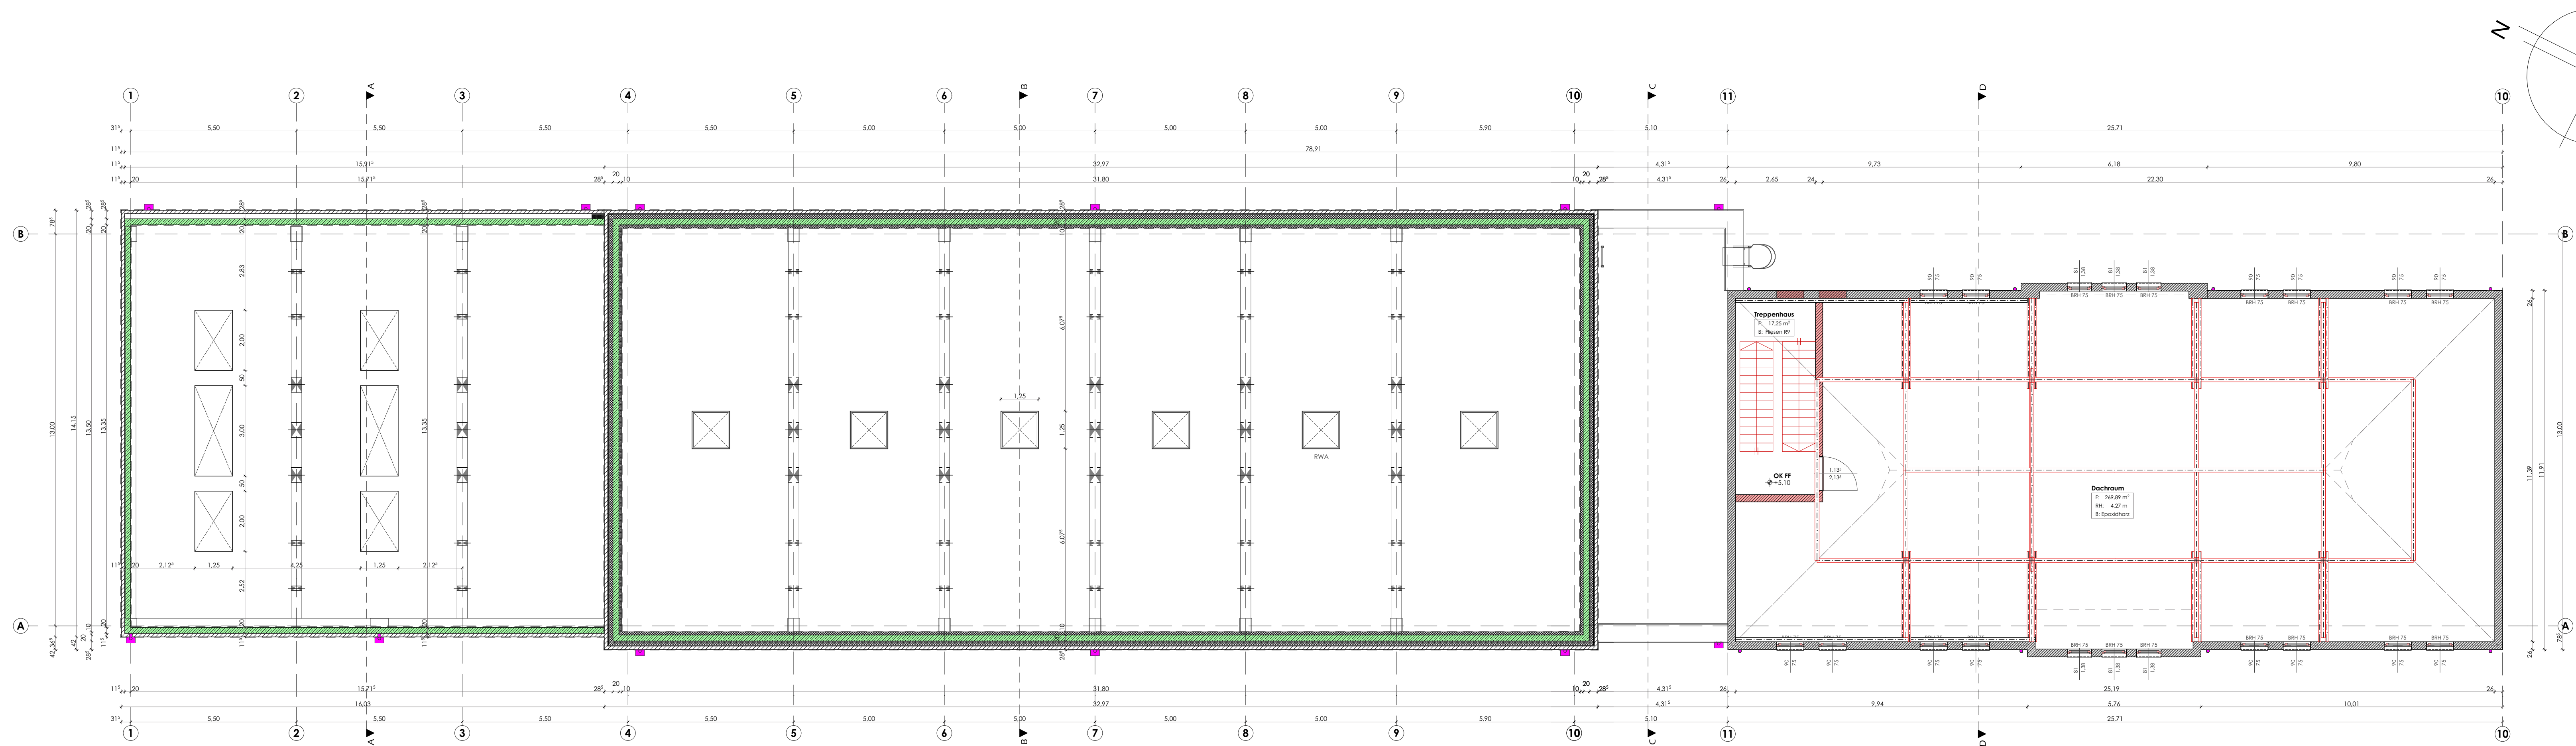

Legende

- Stahlbeton
- Mauerwerk
- Wärmedämmung
- Holz
- Neubau
- Abriß

OK FF EG ±0,00 = 35.40

OK FF Höhenangabe

A Schnittführung

BP Bodenplatte

RD Rohdecke/Rohfußboden

FF Fertigfußboden

BRH. Brüstungshöhe, ab OK FF

I.H. Lichte Höhe ab OK FF

F Grundfläche

U Raumumfang

RH Raumhöhe

B Bodenbelag

WB Wandbelag

D Decke

a.m.s.
architekturbüro michael steller

BAUHERR:
Hansestadt Stendal
Markt 1
39576 Hansestadt Stendal

PLANUNG:
a.m.s.
architekturbüro michael steller
DIPL.-ING. MICHAEL STELLER

BAUORT:
Feuerwache Stendal
Tauentzienstraße
39576 Hansestadt Stendal

PLANCKSTRASSE 8
39104 MAGDEBURG
Tel.: 0391 / 5419401
Fax: 0391 / 5419402

23001 Erweiterung der Feuerwache Stendal

PLANPHASE	ENTWURFSPLANUNG		
GEZEICHNET	13.10.2023	Ste/Schö	
	DATUM:	NAME:	ÄNDERUNG:

Grundriss Dach

BLATT-NR.:
2.02

M 1:100
BLATT-GRÖSSE
1,10 x 0,297

- Dachaufbau Halle D1**
- 1 Lg. Polymerbitumen-Schweißbahnen
DIN EN 13707 PYE - PV 200 S5
 - 1 Lg. Polymerbitumenbahnen DIN EN 13707 PYE - KTG - KSP 3,0
 - 16,0 cm Wärmedämmung PU-Hartschaum, WLS 0,035W/(mK)
 - 1 Lg. Dampfsperre Bitumenbahn KSP-VAI
 - Voranstrich Bitumenlösung Flachdach
 - 20,0 cm Stahlbetondecke, gemäß Statik

- Dachaufbau D2**
- 40/60 Ziegeleindeckung
 - 30/50 Lattung, S10 nach DIN 4074-1
 - 1 Lg. Konterlattung
 - diffusionsoffene Unterspannbahn
 - Dachtragwerk, KVH, gemäß Statik

- Fußbodenaufbau Erdgeschoß (Halle) FB1**
- 2,0 cm Spaltklinker in Bettung
 - 25,0 cm Stahlbetonbodenplatte, gemäß Statik
 - 1 Lg. PE-Folie
 - 20,0 cm Schaumglasdämmung WLG 050
 - 1 Lg. PE-Folie
 - 10,0 cm Magerbeton-Ausgleichsschicht
 - Gründungspolster Baugrubensohle, Verdichtung
gemäß Baugrundgutachten

- Fußbodenaufbau Erdgeschoß FB2**
- 2,0 cm Spaltklinker in Bettung
 - 8,0 cm Zementestrich DIN 18560 - CT - F 5 - S 80 - H 65
 - 1 Lg. PE-Folie
 - 15,0 cm Wärmedämmung XPS DEO 035 dh
 - 1,00 cm Abdichtung DIN 18 533-1 W1.1-E und Voranstrich
 - 20,0 cm Stahlbetonbodenplatte, gemäß Statik
 - 10,0 cm Magerbeton-Ausgleichsschicht
 - Gründungspolster Baugrubensohle, Verdichtung
gemäß Baugrundgutachten

- Fußbodenaufbau Erdgeschoß FB3**
- 1,5 cm Nutzschrift (Fliesen, PVC)
 - 7,0 cm Zementestrich DIN 18560 - CT - F 5 - S 70 - H 55
 - 1 Lg. PE-Folie
 - 15,0 cm Wärmedämmung XPS DEO 035 dh
 - 1,00 cm Abdichtung DIN 18 533-1 W1.1-E und Voranstrich
 - 20,0 cm Stahlbetonbodenplatte, gemäß Statik
 - 10,0 cm Magerbeton-Ausgleichsschicht
 - Gründungspolster Baugrubensohle, Verdichtung
gemäß Baugrundgutachten

- Fußbodenaufbau 1.Obergeschoß FB4**
- 1,5 cm Nutzschrift (Fliesen)
 - 7,0 cm Zementestrich DIN 18560 - CT - F 5 - S 70
 - 1 Lg. PE-Folie
 - 14,0 cm Wärmedämmung EPS DEO 035 dg
 - 1 Lg. PE-Folie
 - 20,0 cm Stahlbetondeckenplatte, gemäß Statik

Legende

	Stahlbeton	OK FF	Höhenangabe
	Mauerwerk	A	Schnittführung
	Wärmedämmung	BP	Bodenplatte
	Holz	RD	Rohdecke/Rohfußboden
	Neubau	FF	Fertigfußboden
	Abriß	BRH.	Brüstungshöhe, ab OK FF
		I.H.	Lichte Höhe ab OK FF
		F	Grundfläche
		U	Raumumfang
		RH	Raumhöhe
		B	Bodenbelag
		WB	Wandbelag
		D	Decke
OK FF EG ±0,00 = 35.40			

a.m.s. architekturbüro michael steller

BAUHERR:
Hansestadt Stendal
Markt 1
39576 Hansestadt Stendal

PLANUNG:
[a.m.s.](#)
architekturbüro michael steller

DIPL.-ING. MICHAEL STELLER

BAUORT:
Feuerwache Stendal
Tautentzenstraße
39576 Hansestadt Stendal

PLANCKSTRASSE 8
39104 MAGDEBURG
Tel.: 0391 / 5419401
Fax: 0391 / 5419402

23001 Erweiterung der Feuerwache Stendal

PLANPHASE	ENTWURFSPLANUNG		
GEZEICHNET	13.10.2023	Ste/Schö	
GEÄNDERT	DATUM:	NAME:	ÄNDERUNG:
Schnitt A-A			BLATT-NR.: 3.01 BLATT-GRÖSSE 420 x 297
			M 1:100

Dachaufbau Halle D1
1 Lg. Polymerbitumen-Schweißbahnen
DIN EN 13707 PYE - PV 200 S5
1 Lg. Polymerbitumenbahnen DIN EN 13707 PYE - KTG - KSP 3,0
16,0 cm Wärmedämmung PU-Hartschaum, WLS 0,035W/(mK)
1 Lg. Dampfsperre Bitumenbahn KSP-VAI
Voranstrich Bitumenlösung Flachdach
20,0 cm Stahlbetondecke, gemäß Statik

Dachaufbau D2
Ziegeleindeckung
40/60 Lattung, S10 nach DIN 4074-1
30/50 Konterlattung
1 Lg. diffusionsoffene Unterspannbahn
Dachtragwerk, KVH, gemäß Statik

Fußbodenaufbau Erdgeschoß (Halle) FB1
2,0 cm Spaltklinker in Bettung
25,0 cm Stahlbetonbodenplatte, gemäß Statik
1 Lg. PE-Folie
20,0 cm Schaumglasdämmung WLG 050
1 Lg. PE-Folie
10,0 cm Magerbeton-Ausgleichsschicht
Gründungspolster Baugrubensohle, Verdichtung
gemäß Baugrundgutachten

Fußbodenaufbau Erdgeschoß FB2
2,0 cm Spaltklinker in Bettung
8,0 cm Zementestrich DIN 18560 - CT - F 5 - S 80 - H 65
1 Lg. PE-Folie
15,0 cm Wärmedämmung XPS DEO 035 dh
1,00 cm Abdichtung DIN 18 533-1 W1.1-E und Voranstrich
20,0 cm Stahlbetonbodenplatte, gemäß Statik
10,0 cm Magerbeton-Ausgleichsschicht
Gründungspolster Baugrubensohle, Verdichtung
gemäß Baugrundgutachten

Fußbodenaufbau Erdgeschoß FB3
1,5 cm Nutzschrift (Fliesen, PVC)
7,0 cm Zementestrich DIN 18560 - CT - F 5 - S 70 - H 55
1 Lg. PE-Folie
15,0 cm Wärmedämmung XPS DEO 035 dh
1,00 cm Abdichtung DIN 18 533-1 W1.1-E und Voranstrich
20,0 cm Stahlbetonbodenplatte, gemäß Statik
10,0 cm Magerbeton-Ausgleichsschicht
Gründungspolster Baugrubensohle, Verdichtung
gemäß Baugrundgutachten

Fußbodenaufbau 1.Obergeschoß FB4
1,5 cm Nutzschrift (Fliesen)
7,0 cm Zementestrich DIN 18560 - CT - F 5 - S 70
1Lg. PE-Folie
14,0 cm Wärmedämmung EPS DEO 035 dg
1Lg. PE-Folie
20,0 cm Stahlbetondeckenplatte, gemäß Statik

Stahlbeton

Mauerwerk

Wärmedämmung

Holz

Neubau

Abriß

OK FF

Höhenangabe

A

Schnittführung

BP

Bodenplatte

RD

Rohdecke/Rohfußboden

FF

Fertigfußboden

BRH.

Brüstungshöhe, ab OK FF

I.H.

Lichte Höhe ab OK FF

F

Grundfläche

U

Raumumfang

RH

Raumhöhe

B

Bodenbelag


WB

Wandbelag

D

Decke

OK FF EG ±0,00 = 35.40

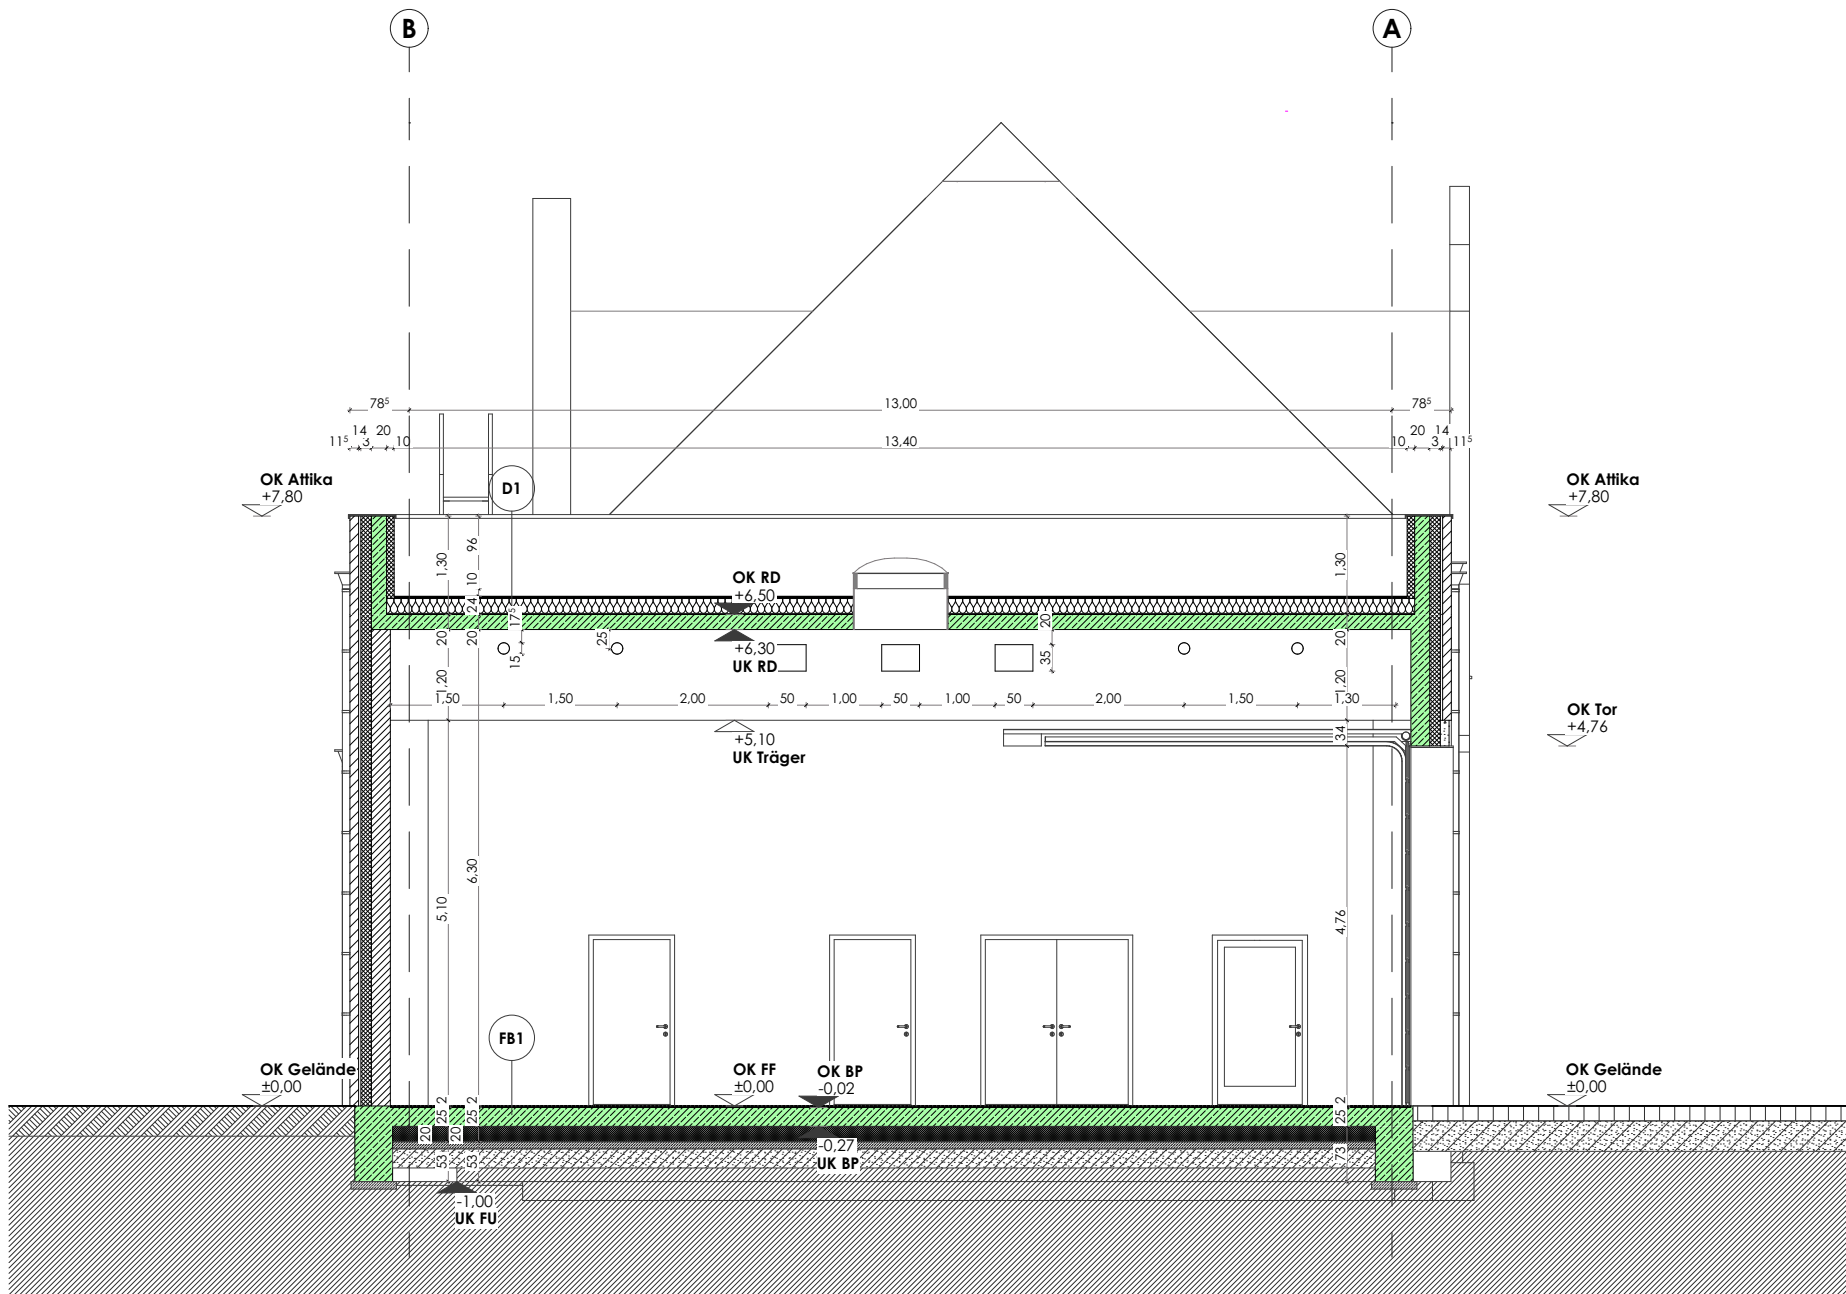

a.m.s.
architekturbüro michael steller


BAUHERR:
Hansestadt Stendal
Markt 1
39576 Hansestadt Stendal

BAUORT:
Feuerwache Stendal
Tauentzienstraße
39576 Hansestadt Stendal

PLANUNG:
a.m.s.
architekturbüro michael steller
DIPL.-ING. MICHAEL STELLER

PLANCKSTRASSE 8
39104 MAGDEBURG
Tel.: 0391 / 5419401
Fax: 0391 / 5419402

23001		Erweiterung der Feuerwache Stendal	
PLANPHASE	ENTWURFSPLANUNG		
GEZEICHNET	13.10.2023	Ste/Schö	
GEÄNDERT	DATUM:	NAME:	ÄNDERUNG:
Schnitt B-B		BLATT-NR.:	M 1:100
		3.02	BLATT-GRÖSSE 420 x 297

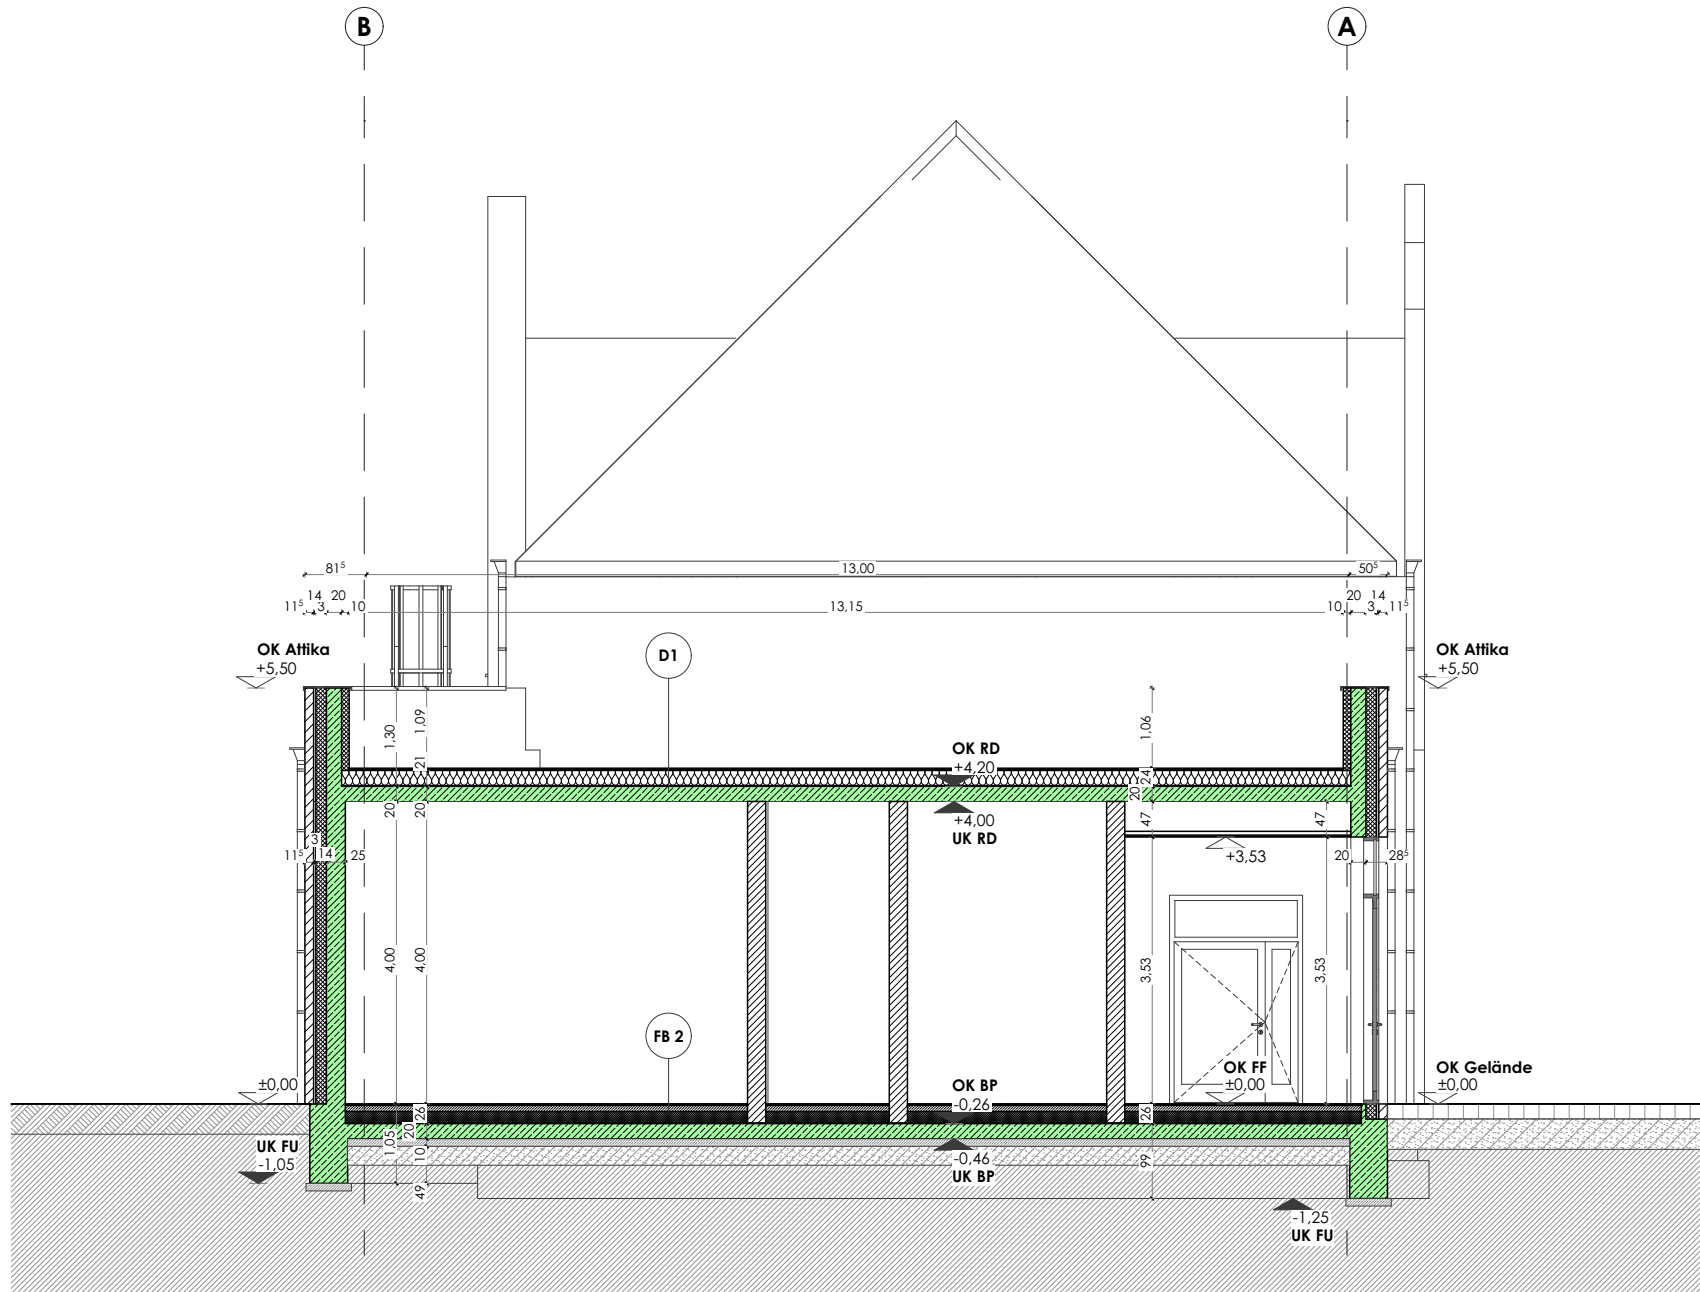

Dachaufbau Halle D1
1 Lg. Polymerbitumen-Schweißbahnen
DIN EN 13707 PYE - PV 200 S5
1 Lg. Polymerbitumenbahnen DIN EN 13707 PYE - KTG - KSP 3.0
16,0 cm Wärmedämmung PU-Hartschaum, WLS 0,035W/(mK)
1 Lg. Dampfsperre Bitumenbahn KSP-VAI
Voranstich Bitumenlösung Flachdach
20,0 cm Stahlbetondecke, gemäß Statik

Dachaufbau D2
Ziegeleindeckung
40/60 Lattung, S10 nach DIN 4074-1
30/50 Konterlattung
1 Lg. diffusionsoffene Unterspannbahn
Dachtragwerk, KVH, gemäß Statik

Fußbodenaufbau Erdgeschoß (Halle) FB1
2,0 cm Spaltklinker in Bettung
25,0 cm Stahlbetonbodenplatte, gemäß Statik
1 Lg. PE-Folie
20,0 cm Schaumglasdämmung WLG 050
1 Lg. PE-Folie
10,0 cm Magerbeton-Ausgleichsschicht
Gründungspolster Baugrubensohle, Verdichtung
gemäß Baugrundgutachten

Fußbodenaufbau Erdgeschoß FB2
2,0 cm Spaltklinker in Bettung
8,0 cm Zementestrich DIN 18560 - CT - F 5 - S 80 - H 65
1 Lg. PE-Folie
15,0 cm Wärmedämmung XPS DEO 035 dh
1,00 cm Abdichtung DIN 18 533-1 W1.1-E und Voranstrich
20,0 cm Stahlbetonbodenplatte, gemäß Statik
10,0 cm Magerbeton-Ausgleichsschicht
Gründungspolster Baugrubensohle, Verdichtung
gemäß Baugrundgutachten

Fußbodenaufbau Erdgeschoß FB3
1,5 cm Nuttschicht (Fliesen, PVC)
7,0 cm Zementestrich DIN 18560 - CT - F 5 - S 70 - H 55
1 Lg. PE-Folie
15,0 cm Wärmedämmung XPS DEO 035 dh
1,00 cm Abdichtung DIN 18 533-1 W1.1-E und Voranstrich
20,0 cm Stahlbetonbodenplatte, gemäß Statik
10,0 cm Magerbeton-Ausgleichsschicht
Gründungspolster Baugrubensohle, Verdichtung
gemäß Baugrundgutachten

Fußbodenaufbau 1.Obergeschoß FB4
1,5 cm Nuttschicht (Fliesen)
7,0 cm Zementestrich DIN 18560 - CT - F 5 - S 70
1 Lg. PE-Folie
14,0 cm Wärmedämmung EPS DEO 035 dg
1 Lg. PE-Folie
20,0 cm Stahlbetondeckenplatte, gemäß Statik

Legende	
	Stahlbeton
	Mauerwerk
	Wärmedämmung
	Holz
	Neubau
	Abriß
OK FF	Höhenangabe
A	Schnittführung
BP	Bodenplatte
RD	Rohdecke/Rohfußboden
FF	Fertigfußboden
BRH.	Brüstungshöhe, ab OK FF
I.H.	Lichte Höhe ab OK FF
F	Grundfläche
U	Raumumfang
RH	Raumhöhe
B	Bodenbelag
WB	Wandbelag
D	Decke

a.m.s.
architekturbüro michael steller

BAUHERR:
Hansestadt Stendal
Markt 1
39576 Hansestadt Stendal


PLANUNG:
a.m.s.
architekturbüro michael steller
DIPL.-ING. MICHAEL STELLER

BAUORT:
Feuerwache Stendal
Tauentzienstraße
39576 Hansestadt Stendal

PLANCKSTRASSE 8
39104 MAGDEBURG
Tel.: 0391 / 5419401
Fax: 0391 / 5419402

23001 Erweiterung der Feuerwache Stendal

PLANPHASE	ENTWURFSPLANUNG		
GEZEICHNET	13.10.2023	Ste/Schö	
GEÄNDERT	DATUM:	NAME:	ÄNDERUNG:
Schnitt C-C		BLATT-NR.: 3.03	M 1:100 BLATT-GRÖSSE 420 x 297

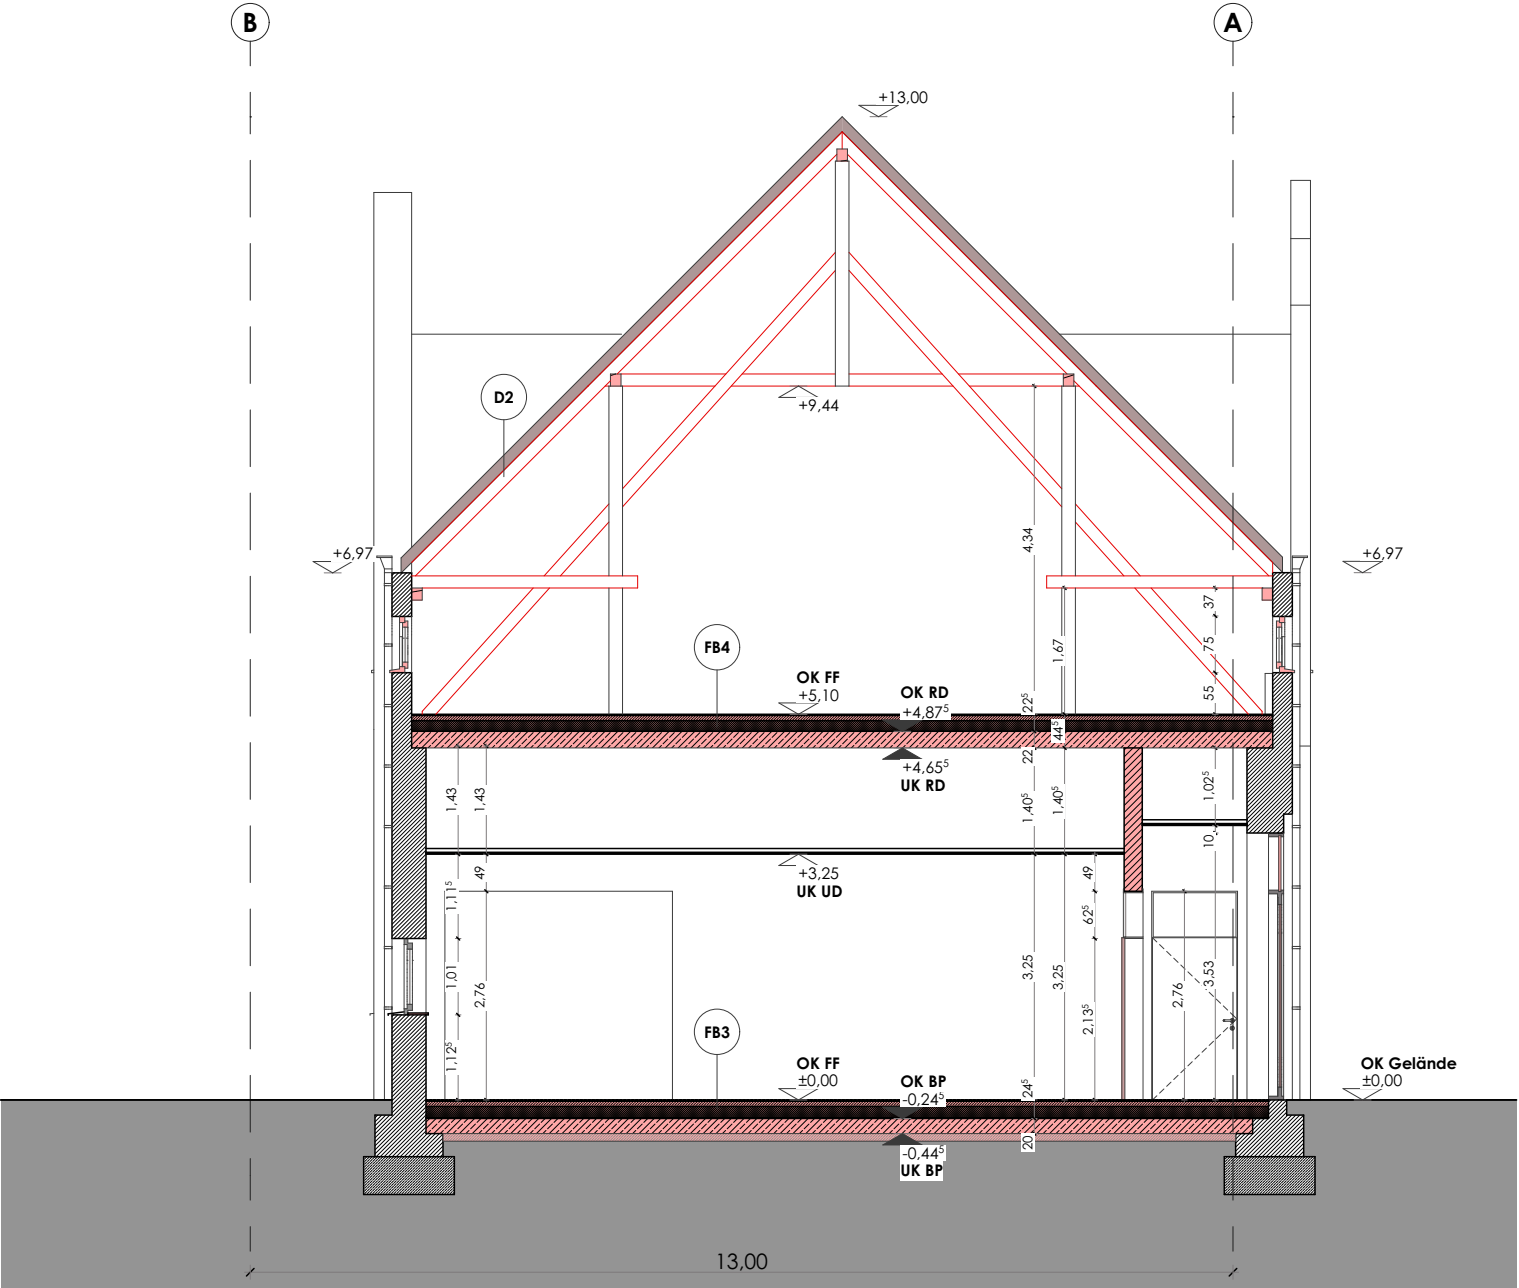

Dachaufbau Halle D1
1 Lg. Polymerbitumen-Schweißbahnen
DIN EN 13707 PYE - PV 200 S5
1 Lg. Polymerbitumenbahnen DIN EN 13707 PYE - KTG - KSP 3,0
16,0 cm Wärmedämmung PU-Hartschaum, WLS 0,035W/(mK)
1 Lg. Dampfsperre Bitumenbahn KSP-VAI
Voranstich Bitumenlösung Flachdach
20,0 cm Stahlbetondecke, gemäß Statik

Dachaufbau D2
Ziegeleindeckung
40/60 Lattung, S10 nach DIN 4074-1
30/50 Konterlattung
1 Lg. diffusionsoffene Unterspannbahn
Dachtragwerk, KVH, gemäß Statik

Fußbodenaufbau Erdgeschoß (Halle) FB1
2,0 cm Spaltklinker in Bettung
25,0 cm Stahlbetonbodenplatte, gemäß Statik
1 Lg. PE-Folie
20,0 cm Schaumglasdämmung WLG 050
1 Lg. PE-Folie
10,0 cm Magerbeton-Ausgleichsschicht
Gründungspolster Baugrubensohle, Verdichtung
gemäß Baugrundgutachten

Fußbodenaufbau Erdgeschoß FB2
2,0 cm Spaltklinker in Bettung
8,0 cm Zementestrich DIN 18560 - CT - F 5 - S 80 - H 65
1 Lg. PE-Folie
15,0 cm Wärmedämmung XPS DEO 035 dh
1,00 cm Abdichtung DIN 18 533-1 W1.1-E und Voranstrich
20,0 cm Stahlbetonbodenplatte, gemäß Statik
10,0 cm Magerbeton-Ausgleichsschicht
Gründungspolster Baugrubensohle, Verdichtung
gemäß Baugrundgutachten

Fußbodenaufbau Erdgeschoß FB3
1,5 cm Nuttschicht (Fliesen, PVC)
7,0 cm Zementestrich DIN 18560 - CT - F 5 - S 70 - H 55
1 Lg. PE-Folie
15,0 cm Wärmedämmung XPS DEO 035 dh
1,00 cm Abdichtung DIN 18 533-1 W1.1-E und Voranstrich
20,0 cm Stahlbetonbodenplatte, gemäß Statik
10,0 cm Magerbeton-Ausgleichsschicht
Gründungspolster Baugrubensohle, Verdichtung
gemäß Baugrundgutachten

Fußbodenaufbau 1.Obergeschoß FB4
1,5 cm Nuttschicht (Fliesen)
7,0 cm Zementestrich DIN 18560 - CT - F 5 - S 70
1 Lg. PE-Folie
14,0 cm Wärmedämmung EPS DEO 035 dg
1 Lg. PE-Folie
20,0 cm Stahlbetondeckenplatte, gemäß Statik

Legende	
	Stahlbeton
	Mauerwerk
	Wärmedämmung
	Holz
	Neubau
	Abriß
OK FF EG ±0,00 = 35.40	
OK FF	Höhenangabe
A	Schnittführung
BP	Bodenplatte
RD	Rohdecke/Rohfußboden
FF	Fertigfußboden
BRH.	Brüstungshöhe, ab OK FF
I.H.	Lichte Höhe ab OK FF
F	Grundfläche
U	Raumumfang
RH	Raumhöhe
B	Bodenbelag
WB	Wandbelag
D	Decke

a.m.s.
architekturbüro michael steller

BAUHERR:
Hansestadt Stendal
Markt 1
39576 Hansestadt Stendal

BAUORT:
Feuerwache Stendal
Tauentzienstraße
39576 Hansestadt Stendal

PLANUNG:
a.m.s.
architekturbüro michael steller

DIPL.-ING. MICHAEL STELLER

PLANCKSTRASSE 8
39104 MAGDEBURG
Tel.: 0391 / 5419401
Fax: 0391 / 5419402

23001 Erweiterung der Feuerwache Stendal

PLANPHASE		ENTWURFSPLANUNG	
GEZEICHNET	13.10.2023		Ste/Schö
	DATUM:	NAME:	ÄNDERUNG:
Schnitt D-D		BLATT-NR.: 3.04	M 1:100 BLATT-GRÖSSE 420 x 297