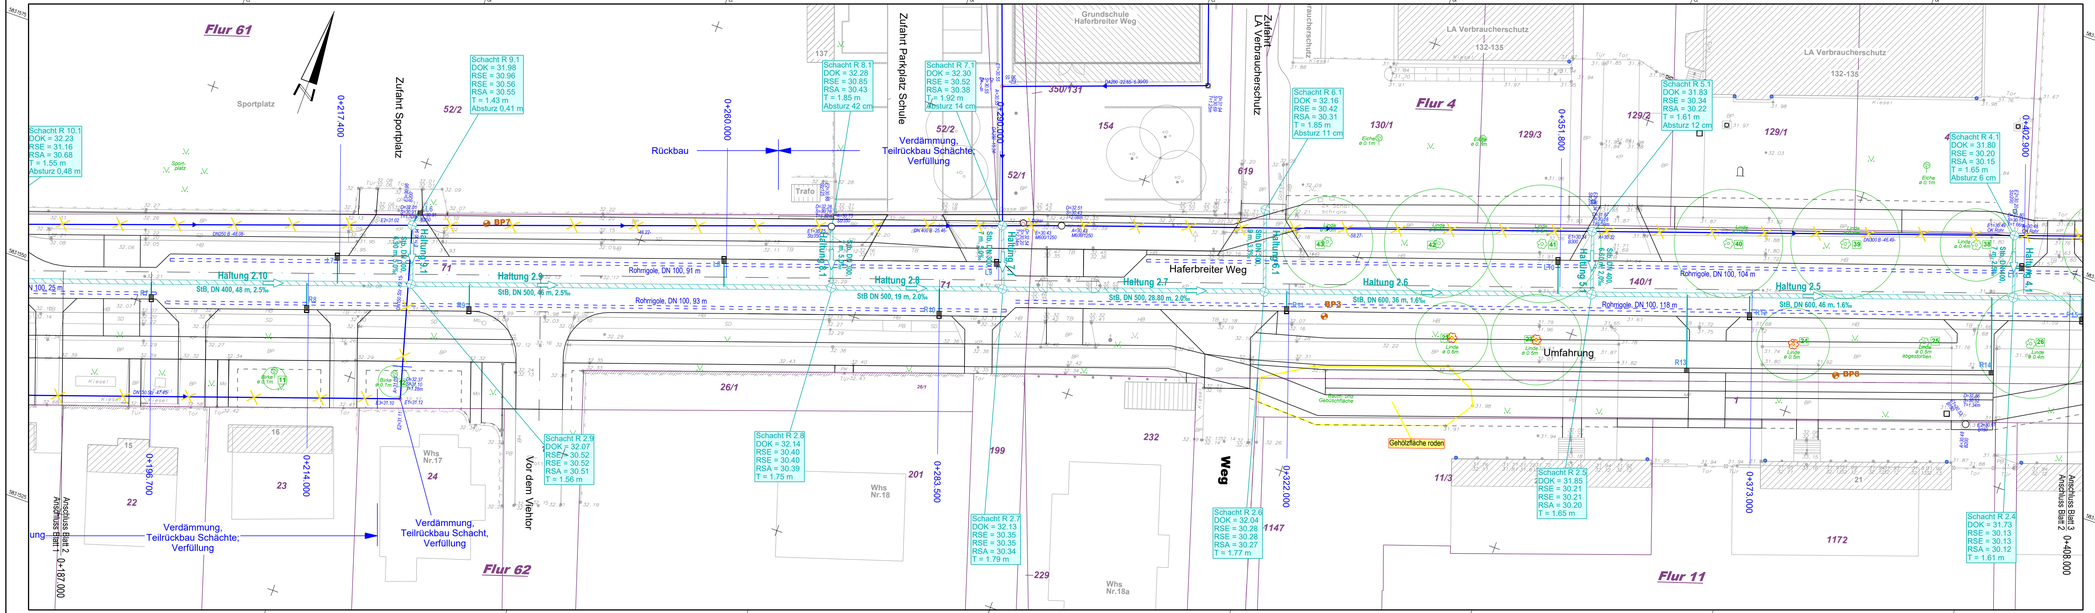

Legende

Haltung 2.1 DN, DN, SD, 40 m, 0 %	gepl. Regenwasserkanal mit Fließpfeil, Haltungs-Nr., Nennweite, Material, Länge und Gefälle
	Anschlussleitung DN 150
	vorh. Regenwasserkanal
	Rückbau/Verdämmung vorh. Regenwasserkanal
	gepl. Regenwasserschacht
HL 4 HH 4	gepl. Regenwasserschacht
	gepl. Straßenablauf
	gepl. Straßenablauf mit Einlaufkasten
	vorh. Regenfallrohr

[Geobasisdaten] © GeoBasis-DE / LVermGeo LSA, [2023]/A18-T32.179 10 (www.lvermgeo.sachsen-anhalt.de).

Vermessungsbüro Pietsch
Öffentlich bestellter Vermessungsingenieur

Bezugssystem		Entwurfsvermessung mit Grenzen Hansestadt Stendal Haferbreiter Weg
Lage	LS 150	
Höhe	HN	
gem.	Meier 05.12.2019	
gepr.	Hausdorf 22.01.2020	Auftrag Nr.: 20191372-13

Blatt-Nr. 2.1 2.2 2.3

Nr.	Art der Änderung	Datum	Name

HANSESTADT STENDAL
Land Sachsen-Anhalt

Unterlage 4
Bl.-Nr. 2.2
Plan Regenwasser
Maßstab 1 : 250

Bauvorhaben: Haferbreiter Weg in Stendal - 1. BA
Arneburger Straße bis Uchtebrücke

Phase: Entwurfsplanung

	Datum	Zeichen
gezeichnet:	05 / 2024	
bearbeitet:	05 / 2024	

Brauer & Richter
Ingenieurbüro für Verkehrsanlagen und Tiefbau
Industriestraße 10
39576 Stendal
Tel. (03931)649870
e-mail: info@brauer-richter.de
Fax: (03931)649719

1135 mm x 297 mm