


# Hansestadt Stendal

## Gebietsabgrenzung Förderprogramm "Sozialer Zusammenhalt"

### Kartenlegende


Bauliche Maßnahmen (Ifd. Nr. des M-K-F-Z-Plans)

- 1 Modernisierung/Instandsetzung Albrecht-Dürer-Straße 108 - 122
- 2 Umrüstung Straßenbeleuchtung auf LED: Erich-Weinert-Straße, Albrecht-Dürer-Straße (Bereich Dr.-K.-Schumacher-Str. bis Stadtseeallee)

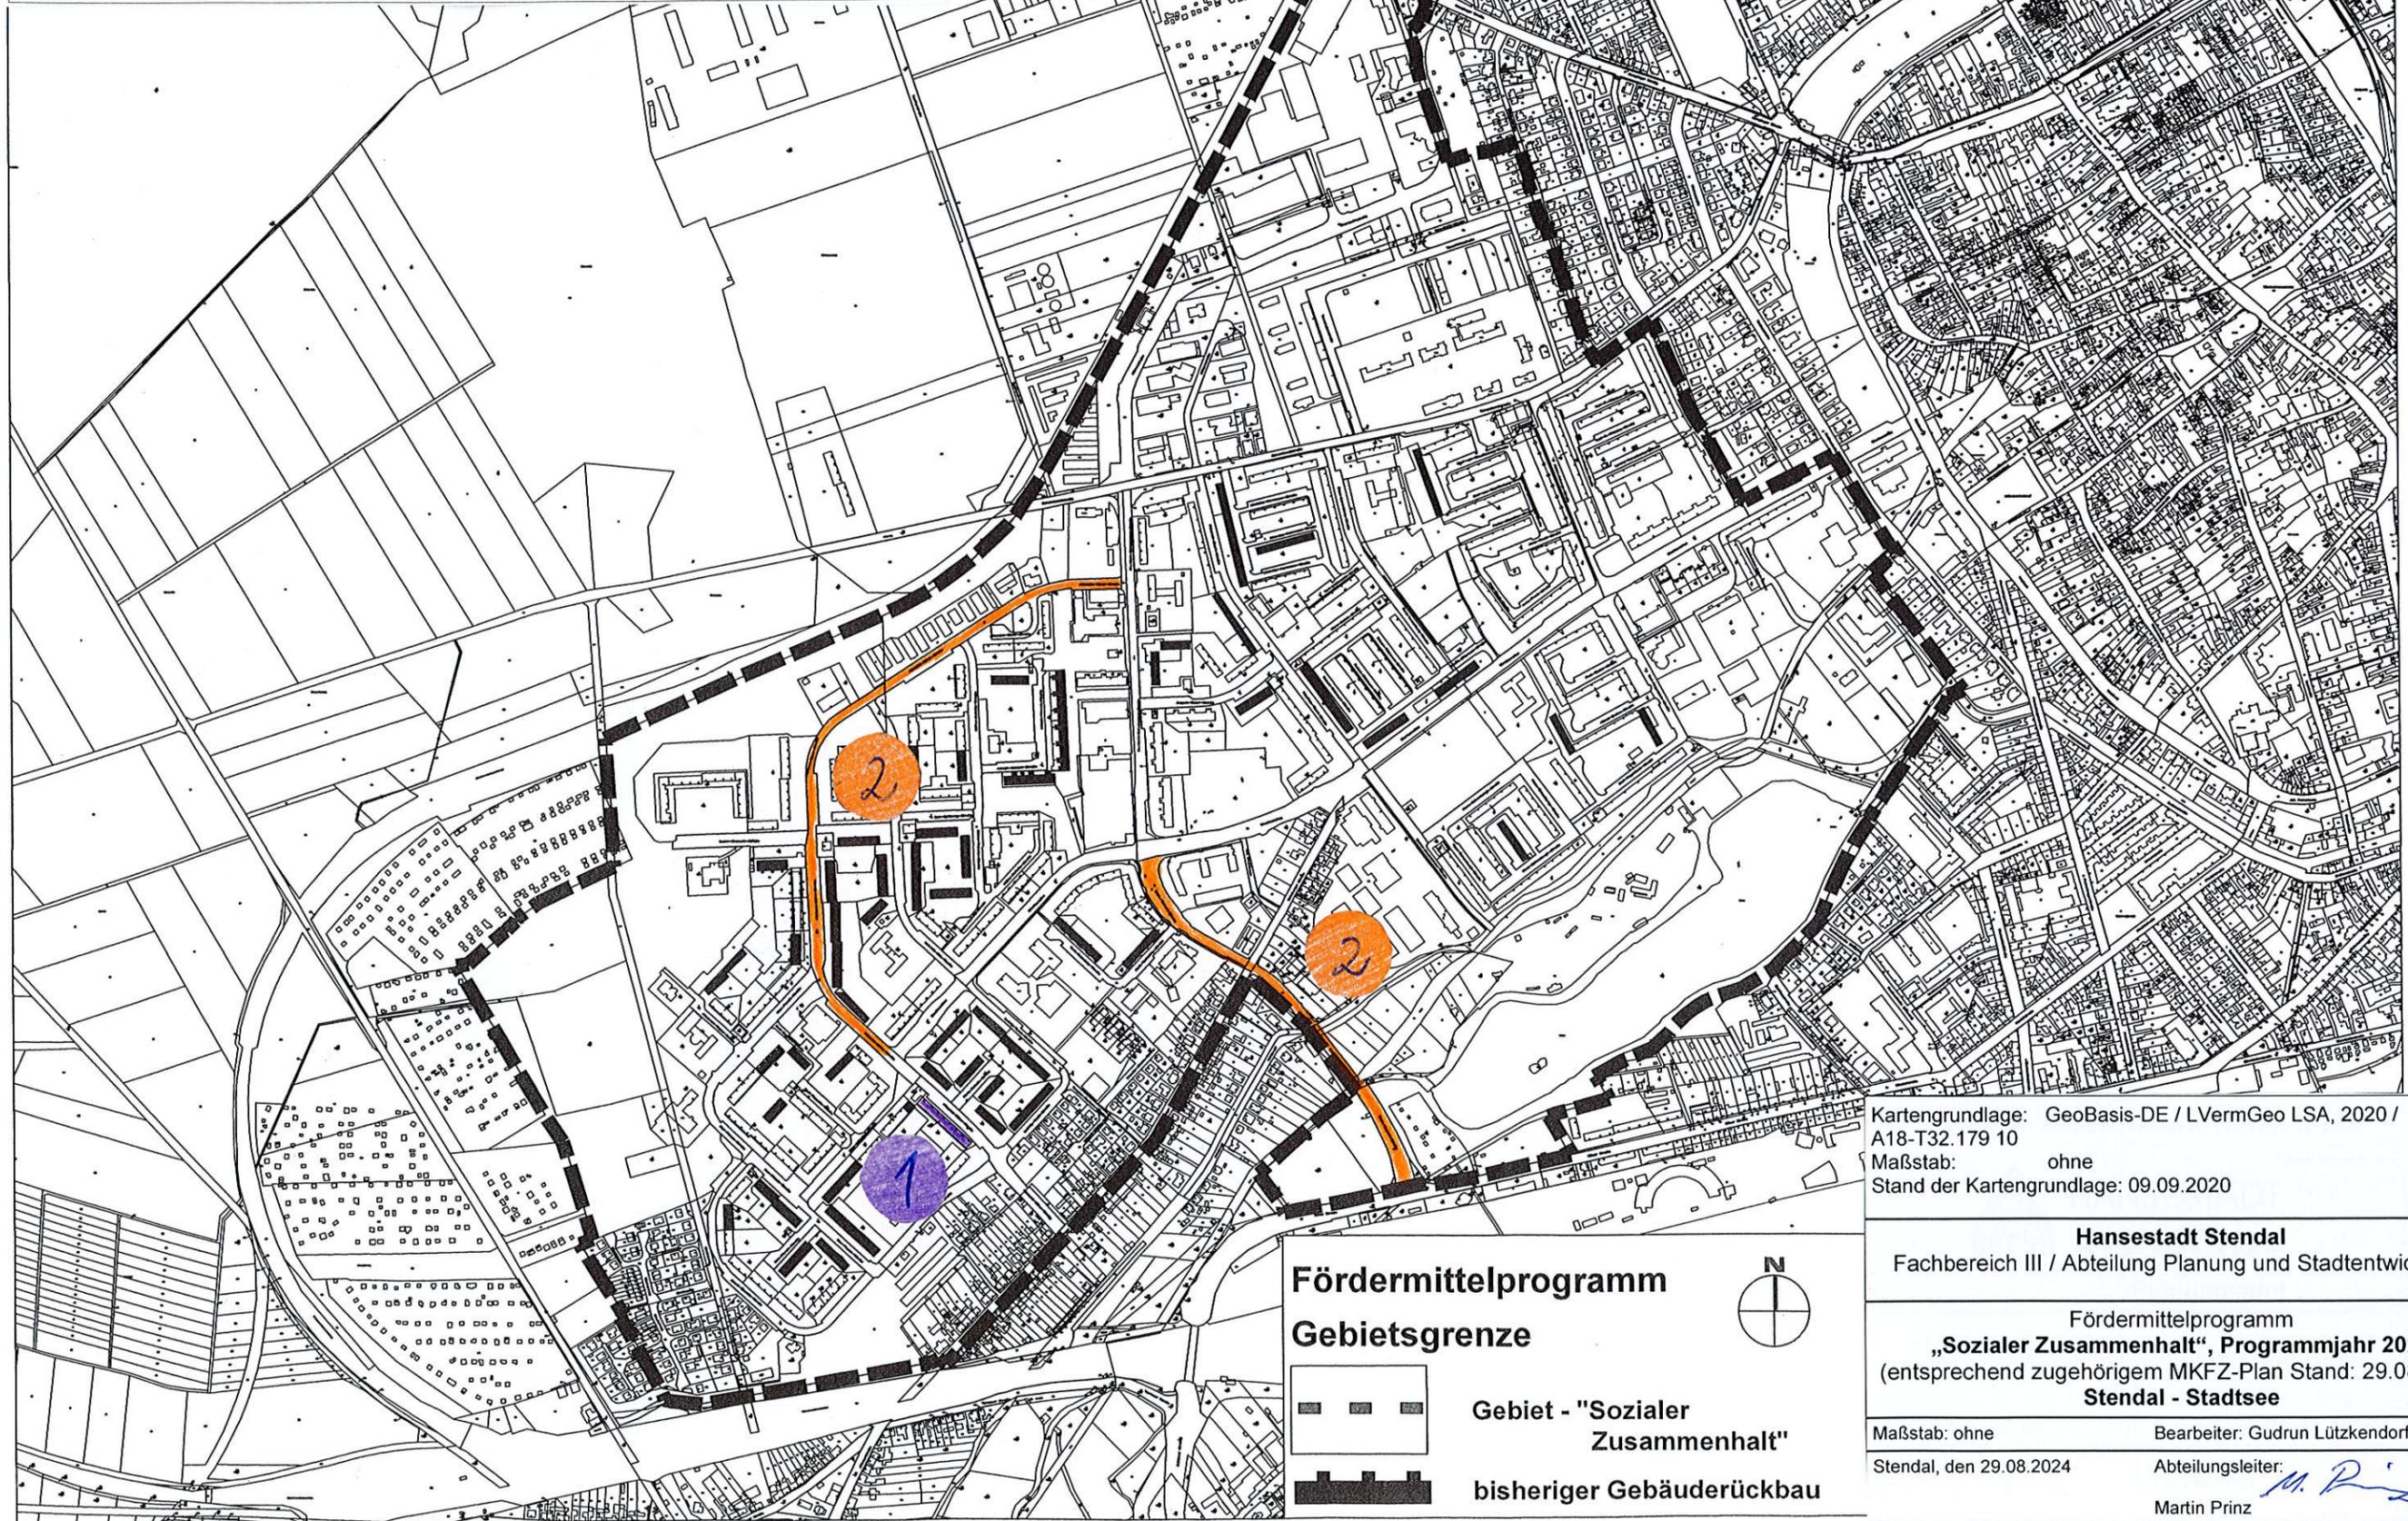

### Fördermittelprogramm

### Gebietsgrenze

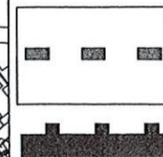

Gebiet - "Sozialer Zusammenhalt"

bisheriger Gebäuderückbau

Kartengrundlage: GeoBasis-DE / LVermGeo LSA, 2020 / A18-T32.179 10  
Maßstab: ohne  
Stand der Kartengrundlage: 09.09.2020

**Hansestadt Stendal**  
Fachbereich III / Abteilung Planung und Stadtentwicklung

Fördermittelprogramm  
**„Sozialer Zusammenhalt“, Programmjahr 2025**  
(entsprechend zugehörigem MKFZ-Plan Stand: 29.08.2024)  
**Stendal - Stadtsee**

Maßstab: ohne  
Stendal, den 29.08.2024  
Bearbeiter: Gudrun Lützkendorf  
Abteilungsleiter: *M. Prinz*  
Martin Prinz