


Hansestadt Stendal - Stadtteil Stadtsee
 Gebietsabgrenzung Städtebauförderprogramm "Wachstum und nachhaltige Erneuerung"

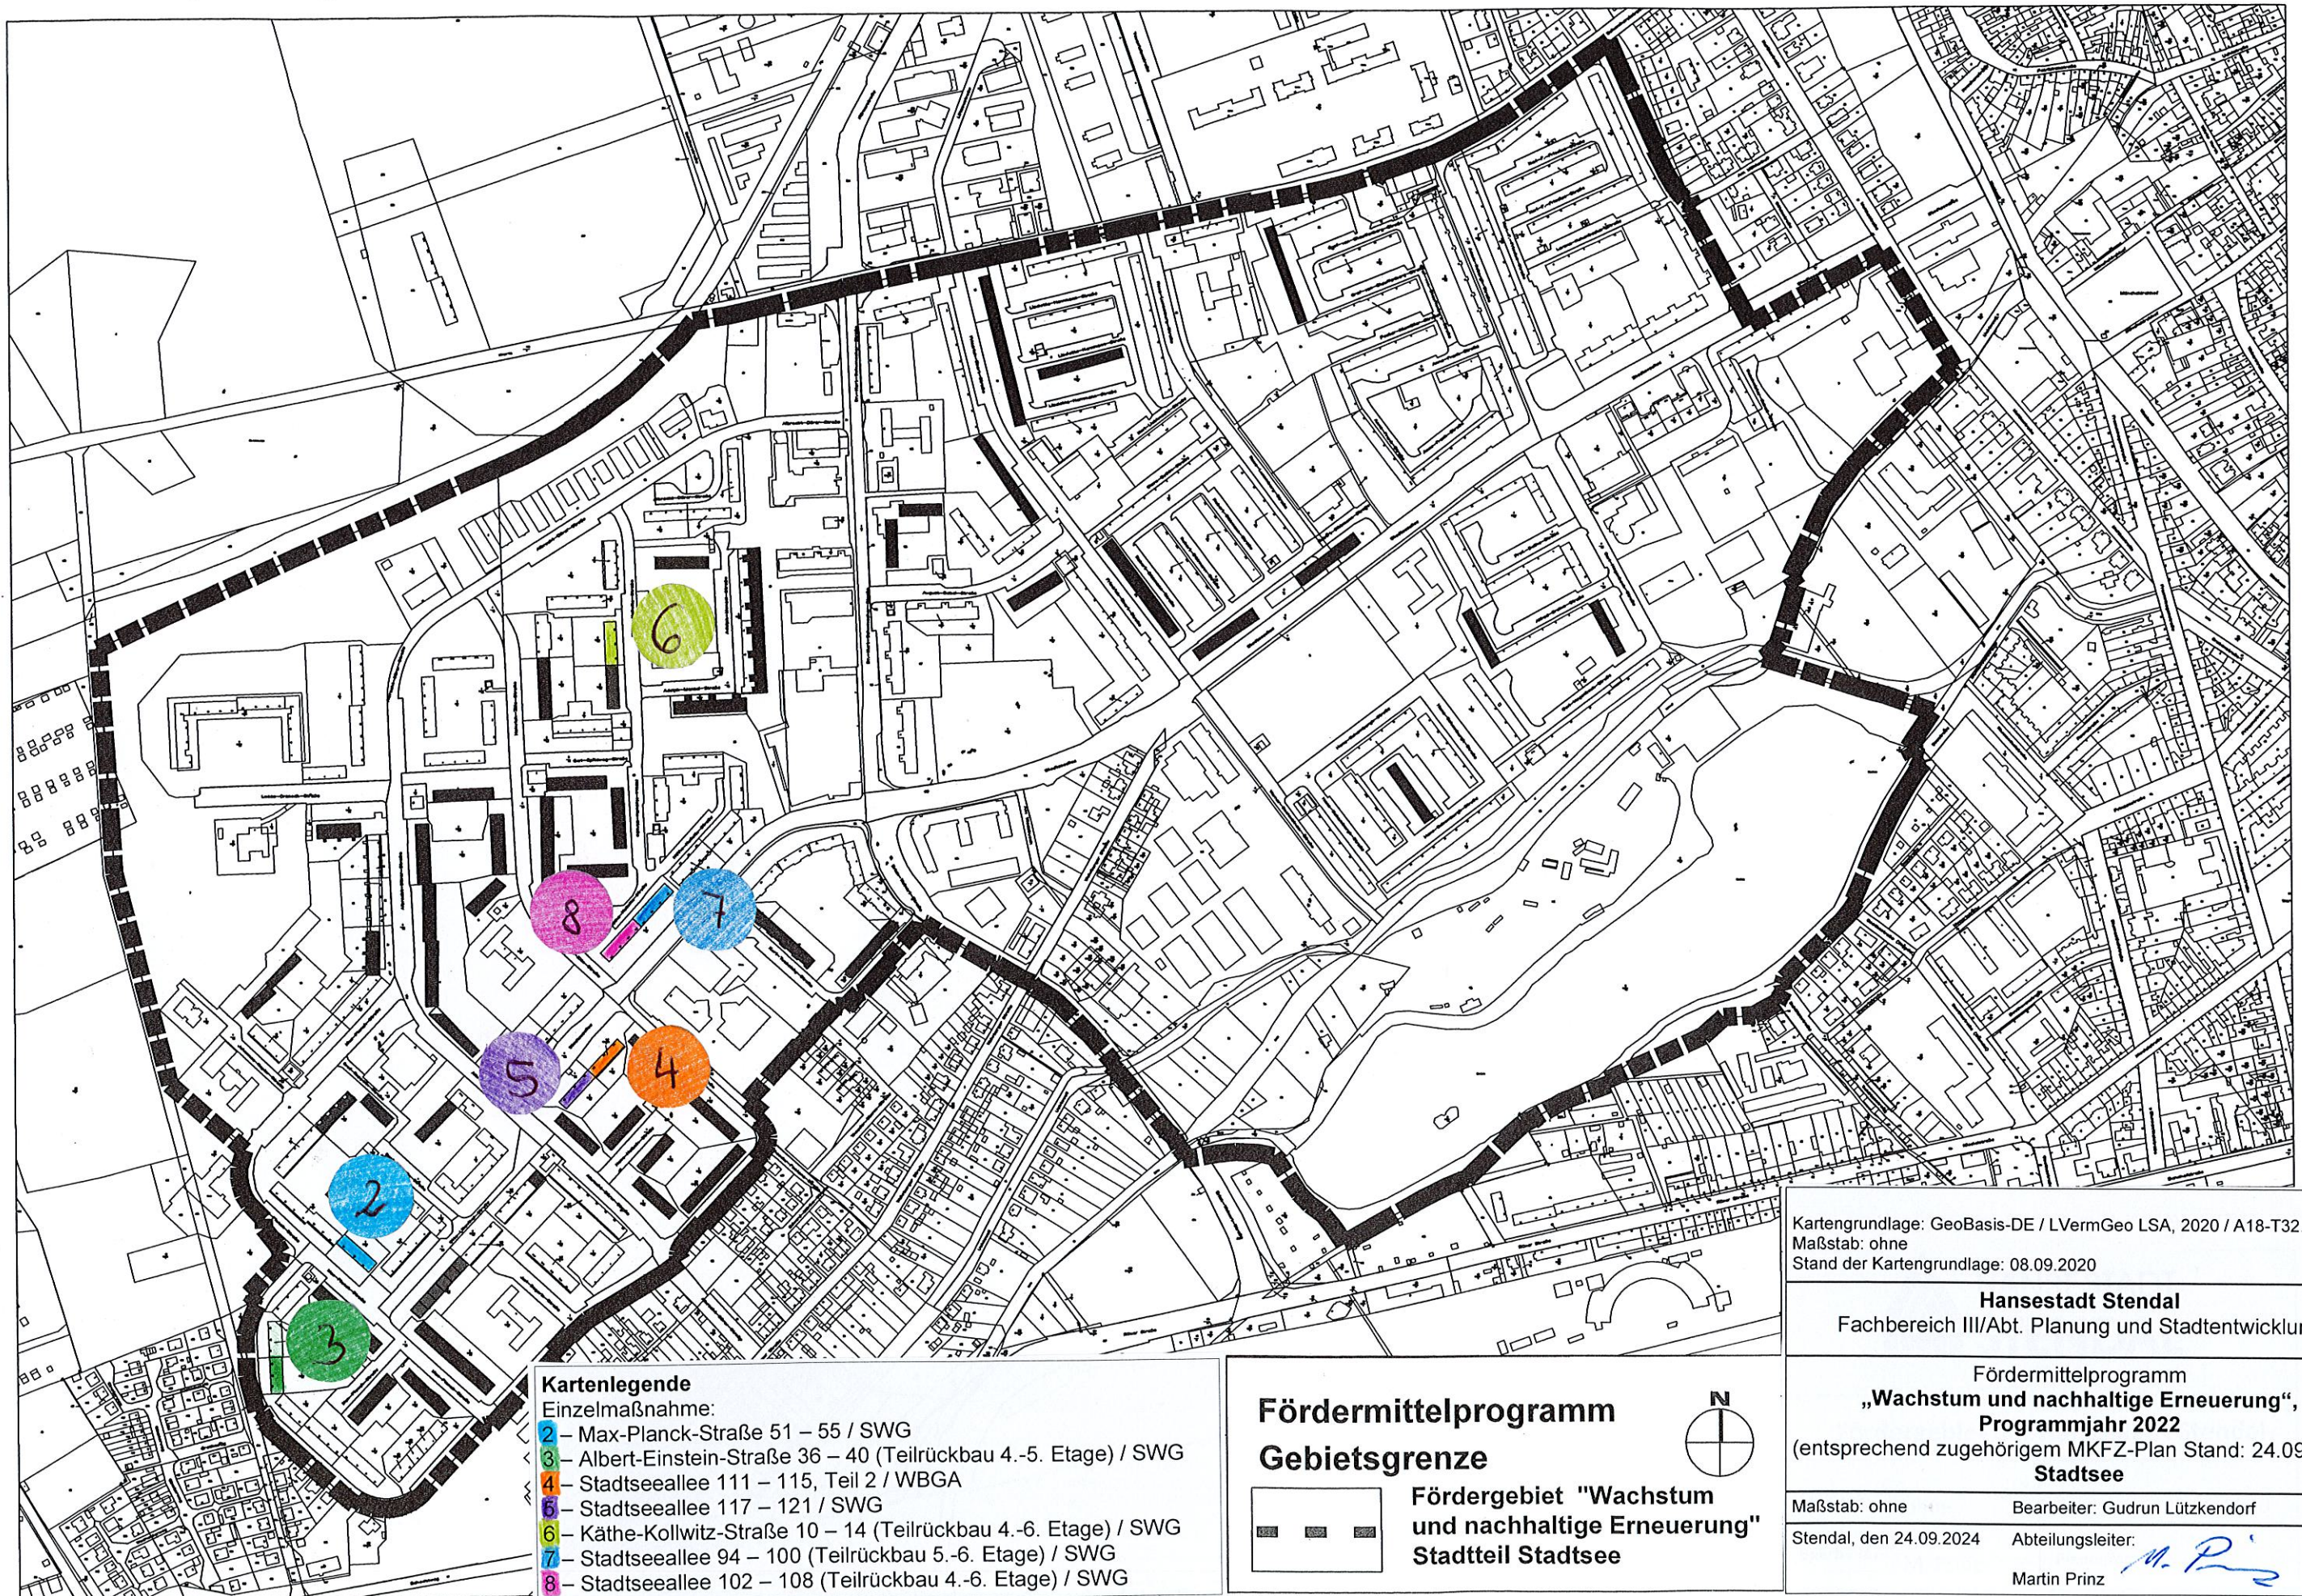

- Kartenlegende**
 Einzelmaßnahme:
- 2 – Max-Planck-Straße 51 – 55 / SWG
 - 3 – Albert-Einstein-Straße 36 – 40 (Teilrückbau 4.-5. Etage) / SWG
 - 4 – Stadtseeallee 111 – 115, Teil 2 / WBGA
 - 5 – Stadtseeallee 117 – 121 / SWG
 - 6 – Käthe-Kollwitz-Straße 10 – 14 (Teilrückbau 4.-6. Etage) / SWG
 - 7 – Stadtseeallee 94 – 100 (Teilrückbau 5.-6. Etage) / SWG
 - 8 – Stadtseeallee 102 – 108 (Teilrückbau 4.-6. Etage) / SWG

Fördermittelprogramm
Gebietsgrenze


Fördergebiet "Wachstum und nachhaltige Erneuerung" Stadtteil Stadtsee

Kartengrundlage: GeoBasis-DE / LVermGeo LSA, 2020 / A18-T32.179.10
 Maßstab: ohne
 Stand der Kartengrundlage: 08.09.2020

Hansestadt Stendal
 Fachbereich III/Abt. Planung und Stadtentwicklung

Fördermittelprogramm
„Wachstum und nachhaltige Erneuerung“,
Programmjahr 2022
 (entsprechend zugehörigem MKFZ-Plan Stand: 24.09.2024)
Stadtsee

Maßstab: ohne Bearbeiter: Gudrun Lützkendorf
 Stendal, den 24.09.2024 Abteilungsleiter:
 Martin Prinz 