


Hansestadt Stendal
Gebietsabgrenzung Städtebauförderprogramm "Lebendige Zentren"

Anlage 2 - VIII/0091

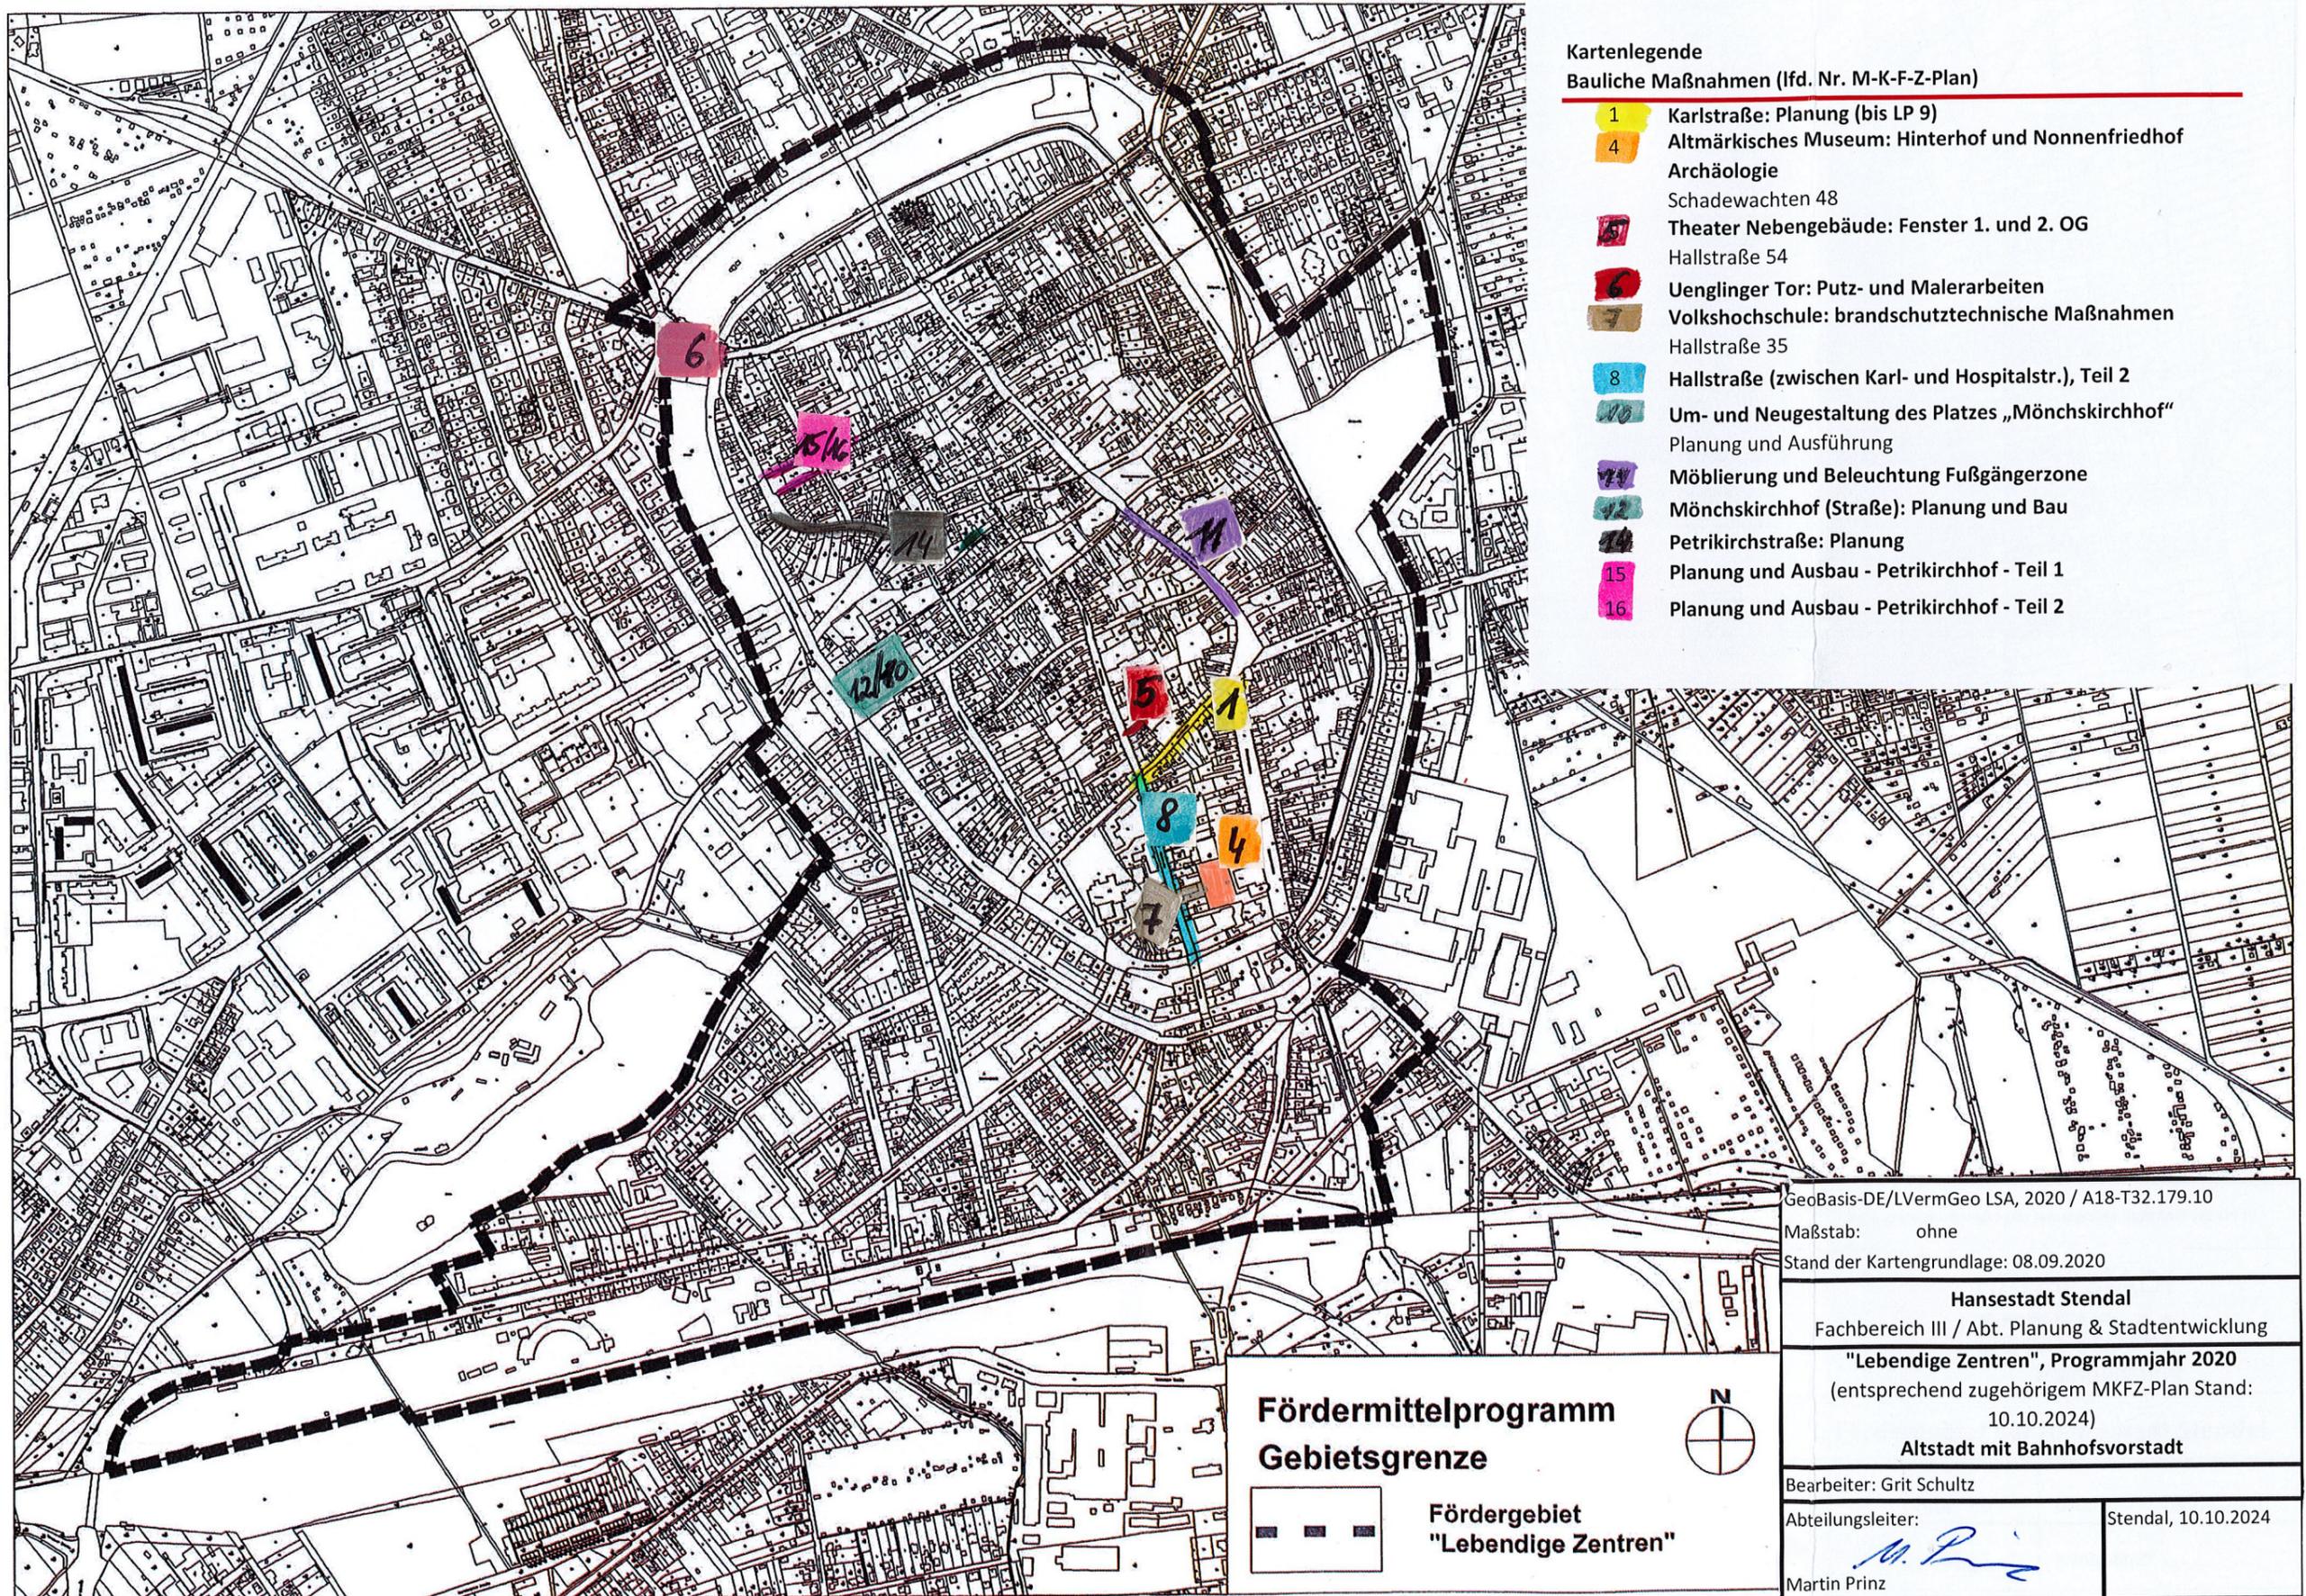

Kartenlegende

Bauliche Maßnahmen (Ifd. Nr. M-K-F-Z-Plan)

- 1 Karlstraße: Planung (bis LP 9)
- 4 Altmärkisches Museum: Hinterhof und Nonnenfriedhof
- Archäologie
- Schadewachten 48
- 5 Theater Nebengebäude: Fenster 1. und 2. OG
- Hallstraße 54
- 6 Uenglinger Tor: Putz- und Malerarbeiten
- 7 Volkshochschule: brandschutztechnische Maßnahmen
- Hallstraße 35
- 8 Hallstraße (zwischen Karl- und Hospitalstr.), Teil 2
- 10 Um- und Neugestaltung des Platzes „Mönchskirchhof“
- Planung und Ausführung
- 11 Möblierung und Beleuchtung Fußgängerzone
- 12 Mönchskirchhof (Straße): Planung und Bau
- 13 Petrikirchstraße: Planung
- 15 Planung und Ausbau - Petrikirchhof - Teil 1
- 16 Planung und Ausbau - Petrikirchhof - Teil 2

GeoBasis-DE/LVermGeo LSA, 2020 / A18-T32.179.10

Maßstab: ohne

Stand der Kartengrundlage: 08.09.2020

Hansestadt Stendal
Fachbereich III / Abt. Planung & Stadtentwicklung

"Lebendige Zentren", Programmjahr 2020
(entsprechend zugehörigem MKFZ-Plan Stand:
10.10.2024)

Altstadt mit Bahnhofsvorstadt

Bearbeiter: Grit Schultz

Abteilungsleiter:

M. Prinz
Martin Prinz

Stendal, 10.10.2024

Fördermittelprogramm
Gebietsgrenze



Fördergebiet
"Lebendige Zentren"

