



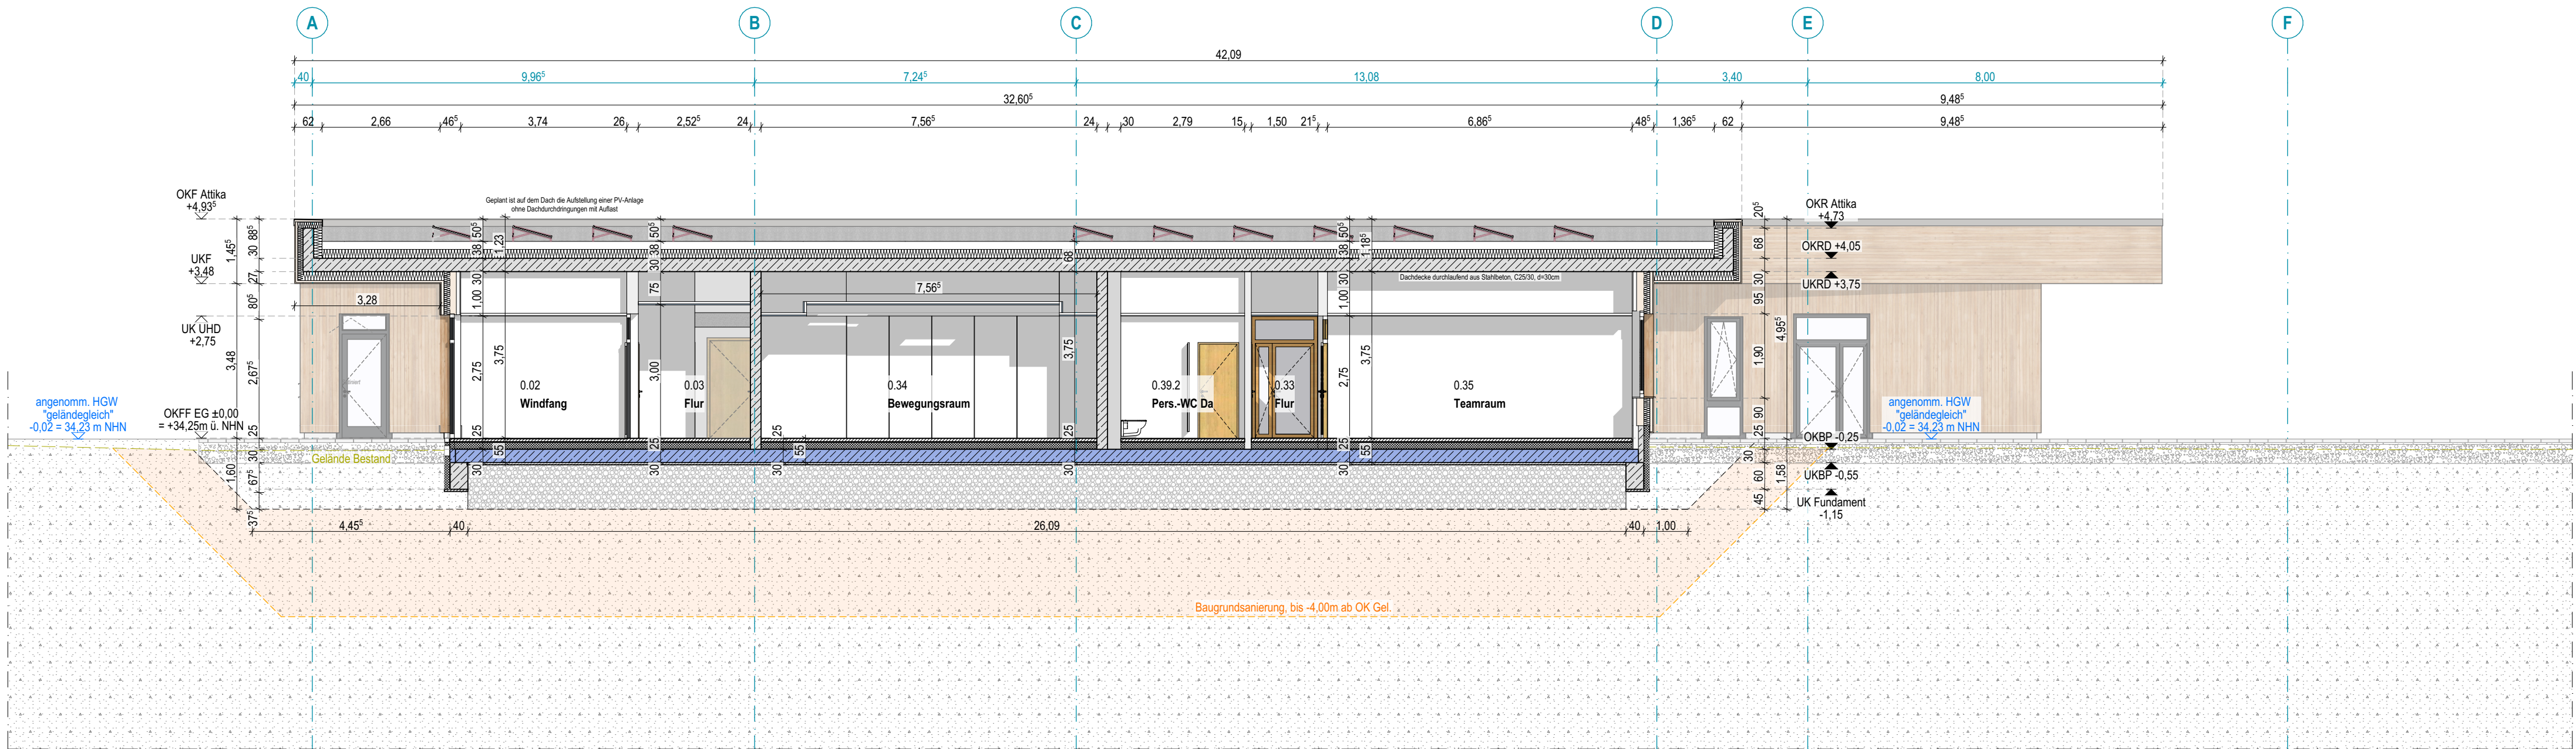

Längsschnitt A-A

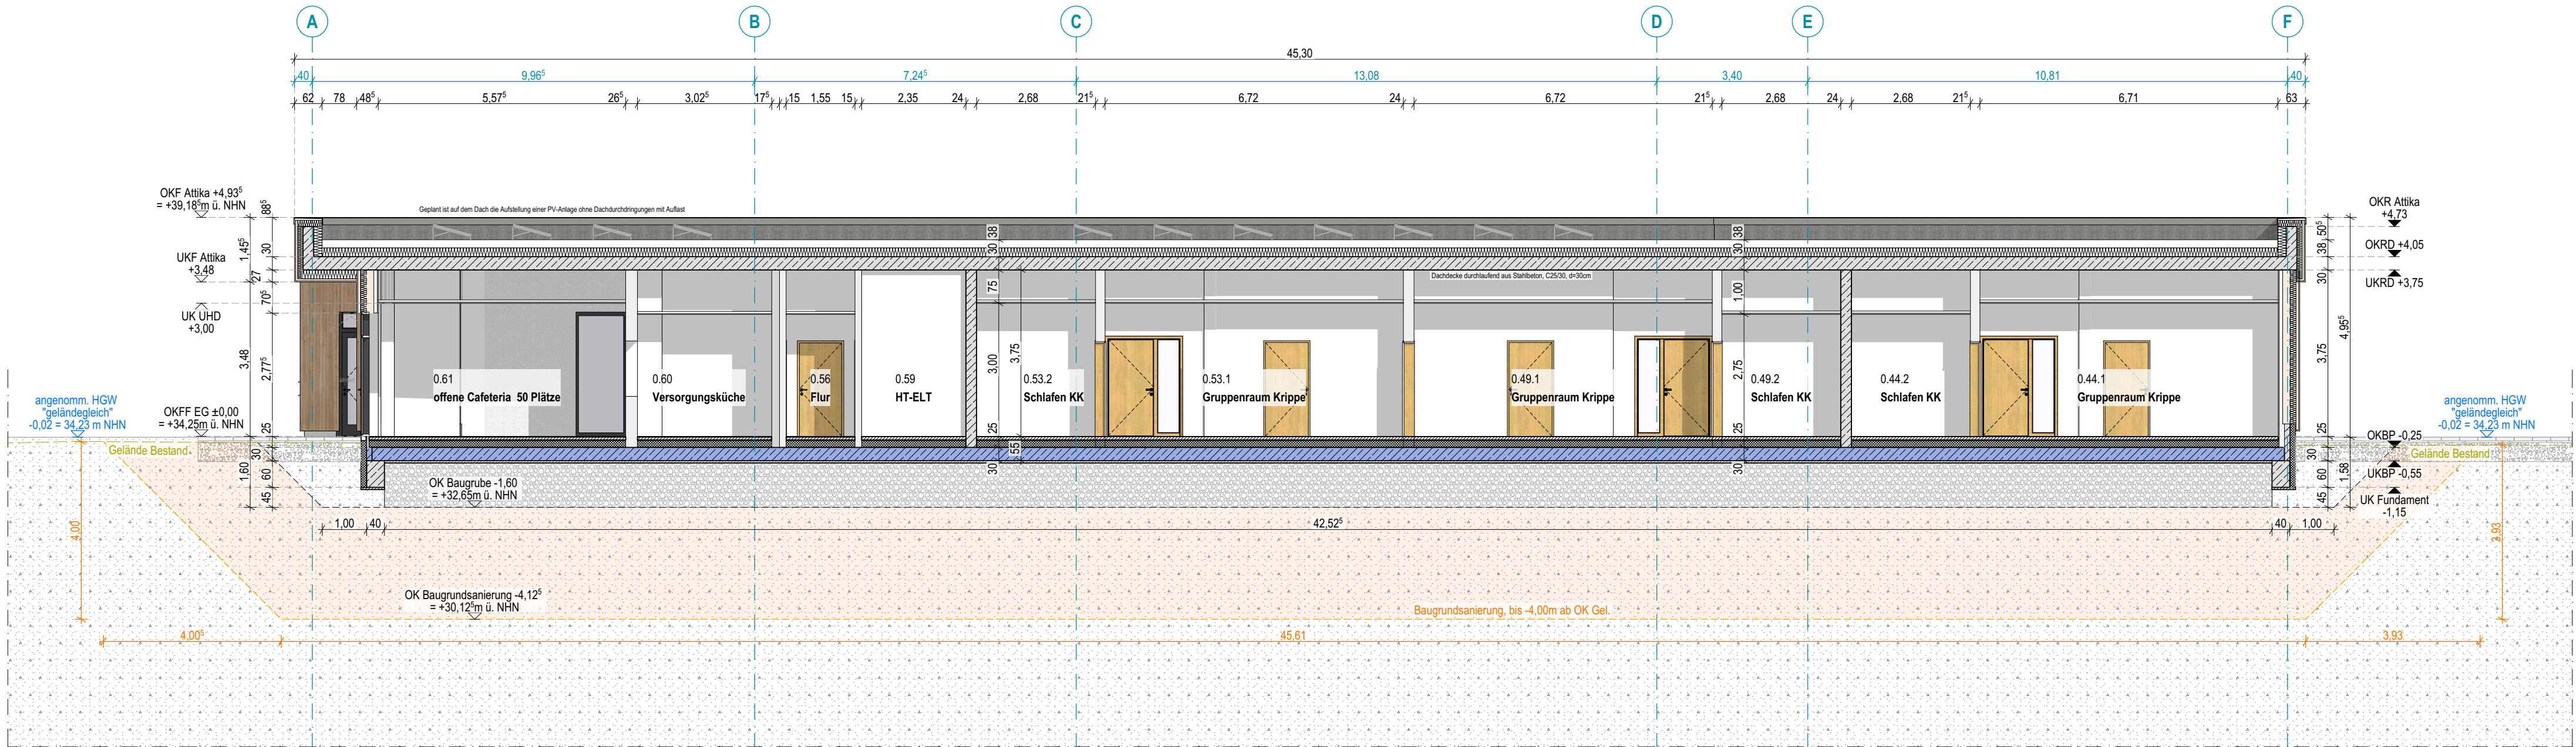

Längsschnitt B-B

Index	Plandatum	Art der Änderung	Gez.

OKFF EG = +/- 0,00 = 34,25 m NHN

Bauvorhaben

KRBS Neubau Kita Regenbogenland Stendal

Rostocker Straße, 39576 Hansestadt Stendal

	Bauherren  HANSESTADT STENDAL Markt 1 39576 Hansestadt Stendal Tel: 03931 65-0 Fax: 03931 65-1000 stadt@stendal.de www.stendal.de		
	Architekten  arc architekturconcept GmbH arc architekturconcept GmbH Architekten + Ingenieure Spiegelstrasse 56 38820 Halberstadt Tel: 03941/ 566050 Fax: 03941/ 566099 info-hbs@arc-architektur.de www.arc-architektur.de		
Planungszeichnung			
	Längsschnitt A-A u. B-B		
	Phase:	LP3	Status: VORABZUG
	Bearbeiter:	TB	Format: 910 x 650
	Geprüft:	TS	Maßstab: 1:100
	Datum:	21.11.2024	Projekt-Nr.: AM 24-343
Dieses Projekt nebst Anlagen darf ohne unsere Genehmigung weder vervielfältigt noch ganz oder teilweise anderweitig verwendet oder dritten zugänglich gemacht werden; es gilt ausnahmslos das UHG in der derzeitigen Fassung, alle Urheberrechte bleiben vorbehalten.			
	Plan-Nr.:	KRBS-AR-3-SCAB-V	

Stand 31.01.2025