



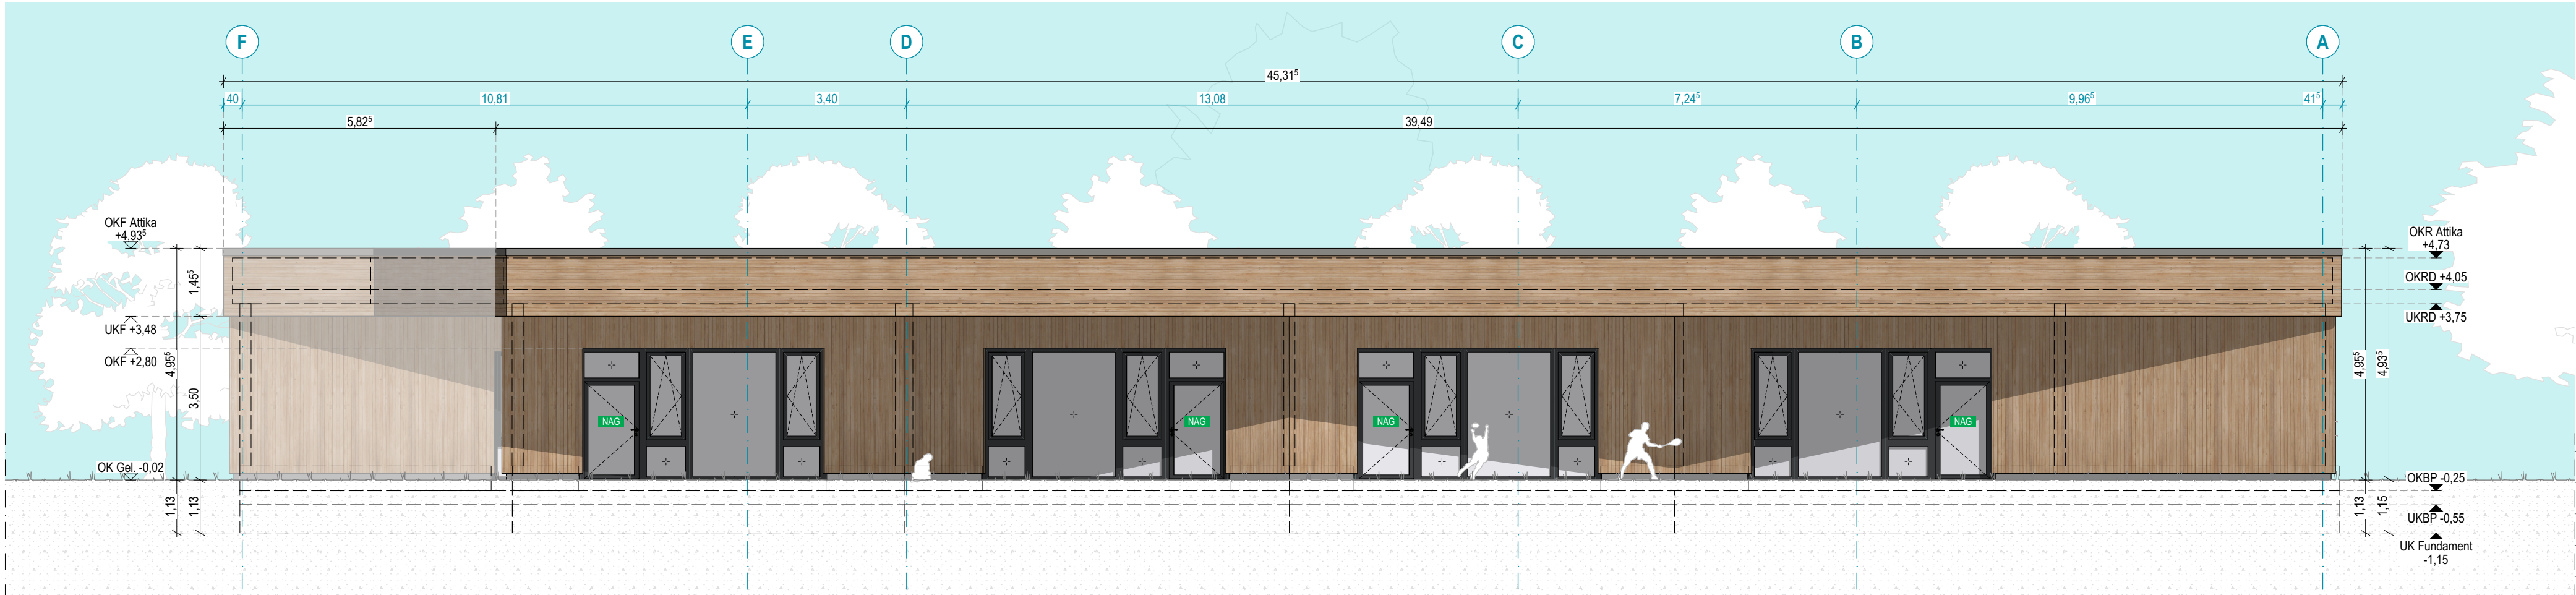

Ansicht Ost

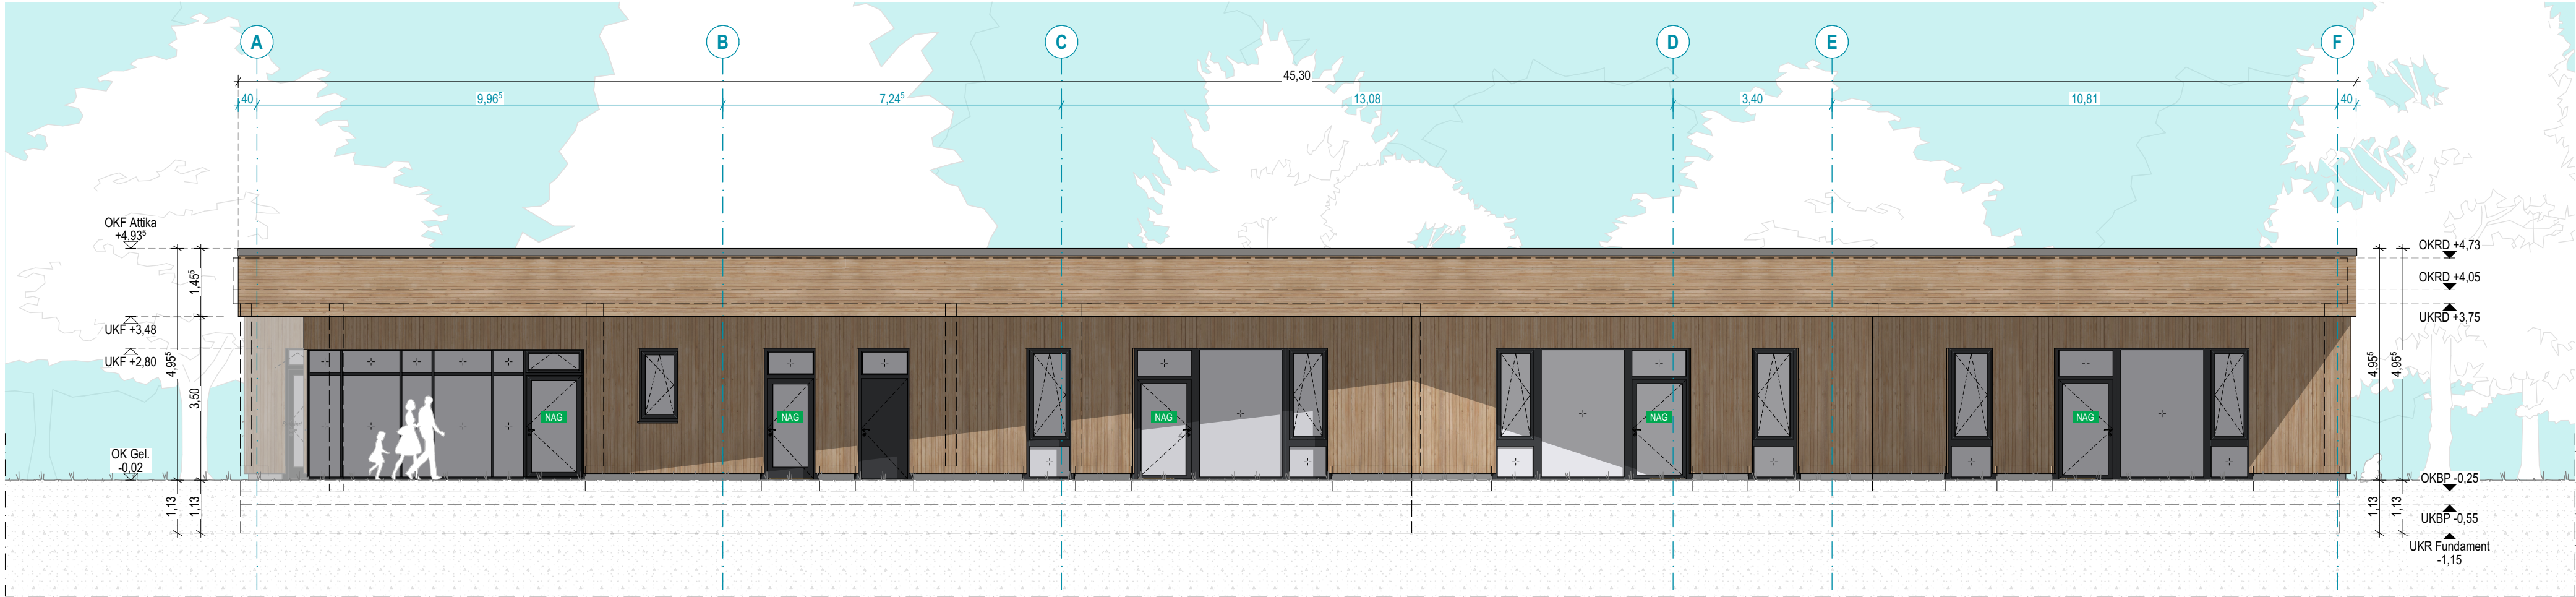

Ansicht West

OKFF EG = +/- 0,00 = 34,25 m NHN

KRBS Neubau Kita Regenbogenland Stendal
Rostocker Straße, 39576 Hansestadt Stendal

Stand 31.01.2025

HANSESTADT
STENDAL
Markt 1
39576 Hansestadt Stendal
Tel.: 03931 65-0
Fax: 03931 65-1000
stadt@stendal.de
www.stendal.de

Architekten
arc
architekturconcept GmbH
arc architekturconcept GmbH | Architekten + Ingenieure
Spiegelstrasse 56
38820 Halberstadt
Tel.: 03941/ 566050
Fax: 03941/ 566099
info-hbs@arc-architektur.de
www.arc-architektur.de

Planungszeichnung Ansicht Ost u. West Dieses Projekt nebst Anlagen darf ohne unsere Genehmigung weder vervielfältigt noch ganz oder teilweise anderweitig verwendet oder Dritten zugänglich gemacht werden; es gilt ausnahmslos das UrhG in der derzeitigen Fassung, alle Urheberrechte bleiben vorbehalten.	Phase:	LP3	Status:	VORABZUG
	Bearbeiter:	TB	Format:	910 x 650
	Geprüft:	TS	Maßstab:	1:100
	Datum:	21.11.2024	Projekt-Nr.:	AM 24-343
	Plan-Nr.:	KRBS-AR-3-ANOW-V		