


LED-Anlage 3000 x 2000 mm - Lageplan

39576 Hansestadt Stendal, Schadewachten 27,28 (Edeka-Markt)
Gemarkung: Stendal, Flur 25, Flurstück 112



Sachsen-Anhalt-Viewer

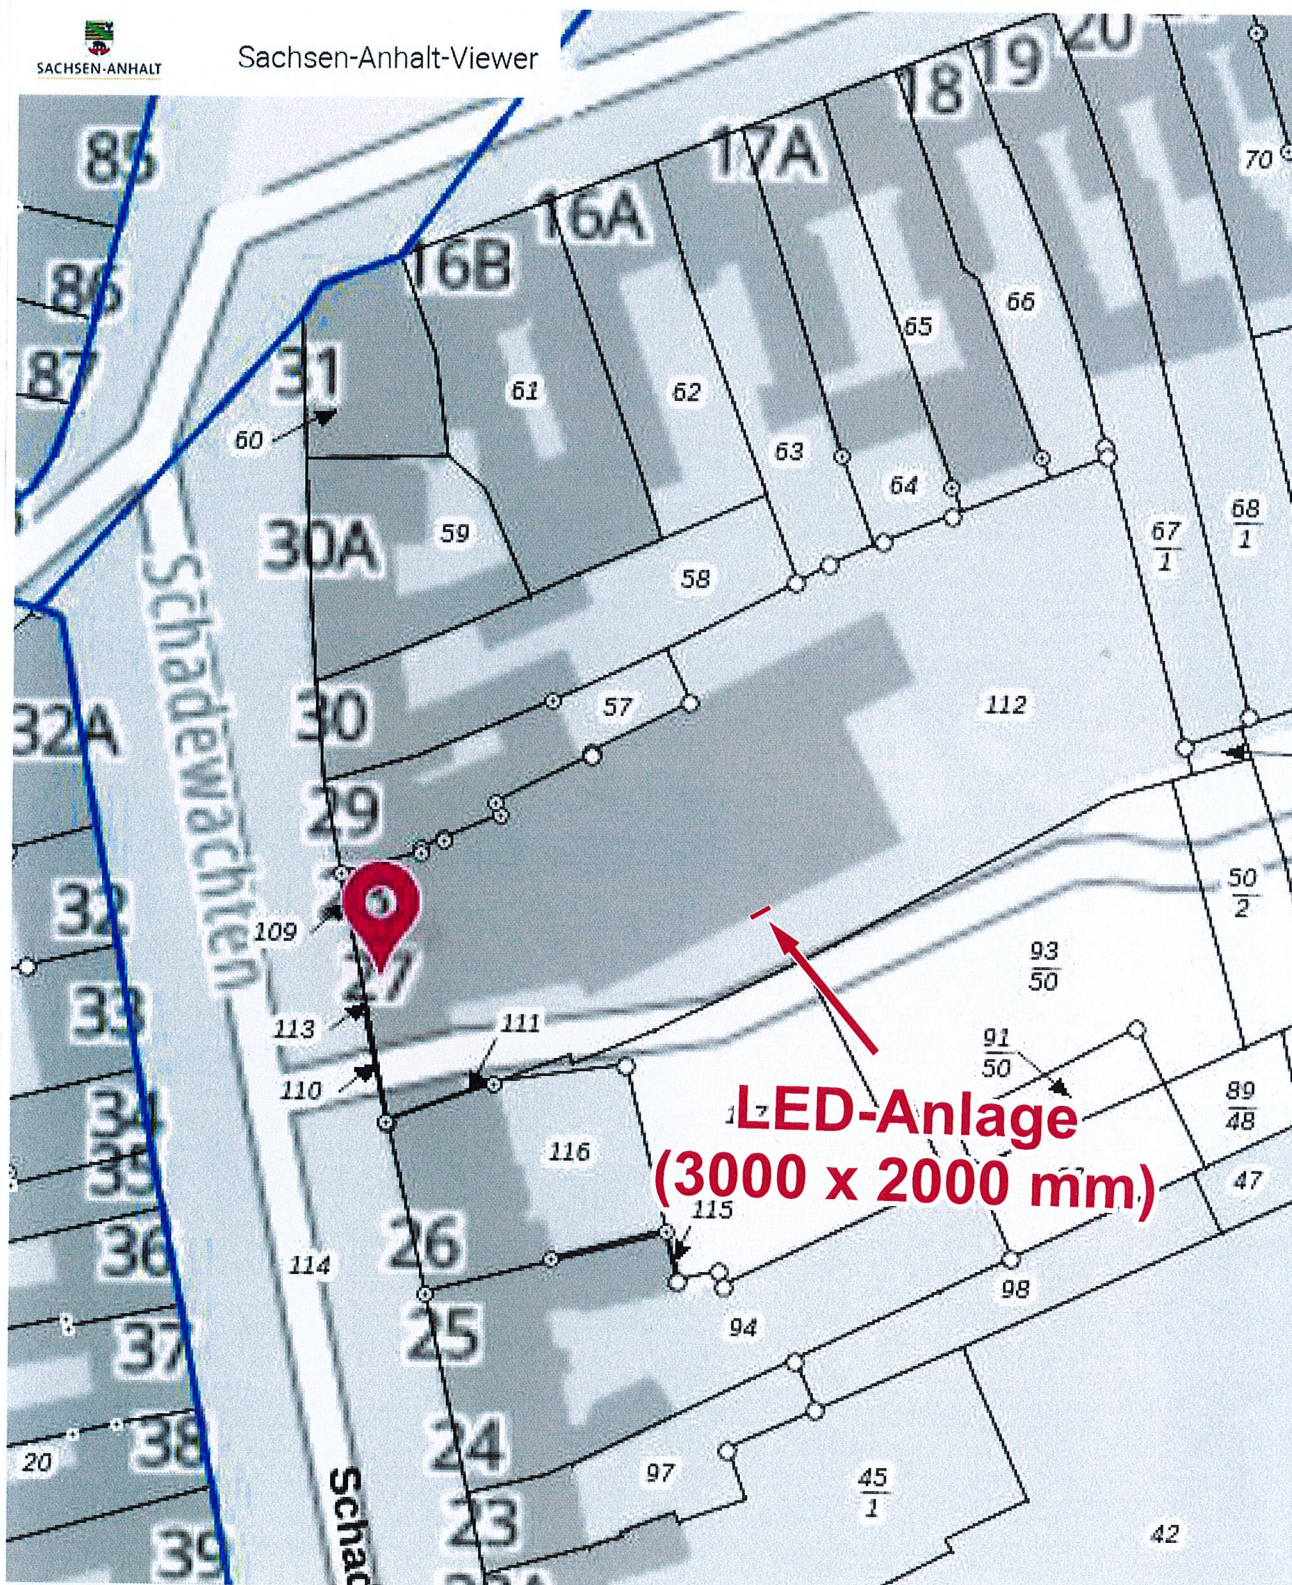

Maßstab:
1:1.000

Verfasst durch:

Media GmbH
D. Grambau
Bitterfeld-Wolfen/Deutschland

Grambau
[Signature]