


# Hansestadt Stendal

## Gebietsabgrenzung Förderprogramm "Sozialer Zusammenhalt"

### Kartenlegende

Bauliche Maßnahmen (Ifd. Nr. des M-K-F-Z-Planes)

- 1 Hans-Schomburgk-Str.: Sanierung Fahrbahnbelag (ohne Parallelstraße Promenade Stadtteilpark), Gehweg Hnr. 38 – 38c und öffentliche Stellflächen gegenüber Hnr. 25 – 43
- 2 Grundschule „Am Stadtsee“: Erneuerung Sonnenschutzanlage Gebäude (Ost- und Südseite, ohne KG) sowie Installation Sonnenschutz Terrasse
- 3 Kita Johannersterchen: schallschutztechnische Maßnahmen und Erneuerung Zaunanlage zur Stadtseeallee
- 4 Installation einer Regenerationsanlage für den Stadtsee
- 5 Kita Stadtseeknirpse: schallschutztechnische Maßnahmen
- 6 Kita Märchenland: Installation von Verschattungselementen
- 7 Kita Stadtseeknirpse: Installation von Verschattungselementen
- 8 Erneuerung Regenwasserkanal Geschwister-Scholl-Straße
- 9 Werner-Seelenbinder-Straße: Sanierung der öffentlichen Stellplatzanlage
- 10 Grundschule „Am Stadtsee“: Erneuerung Brandschutztüren

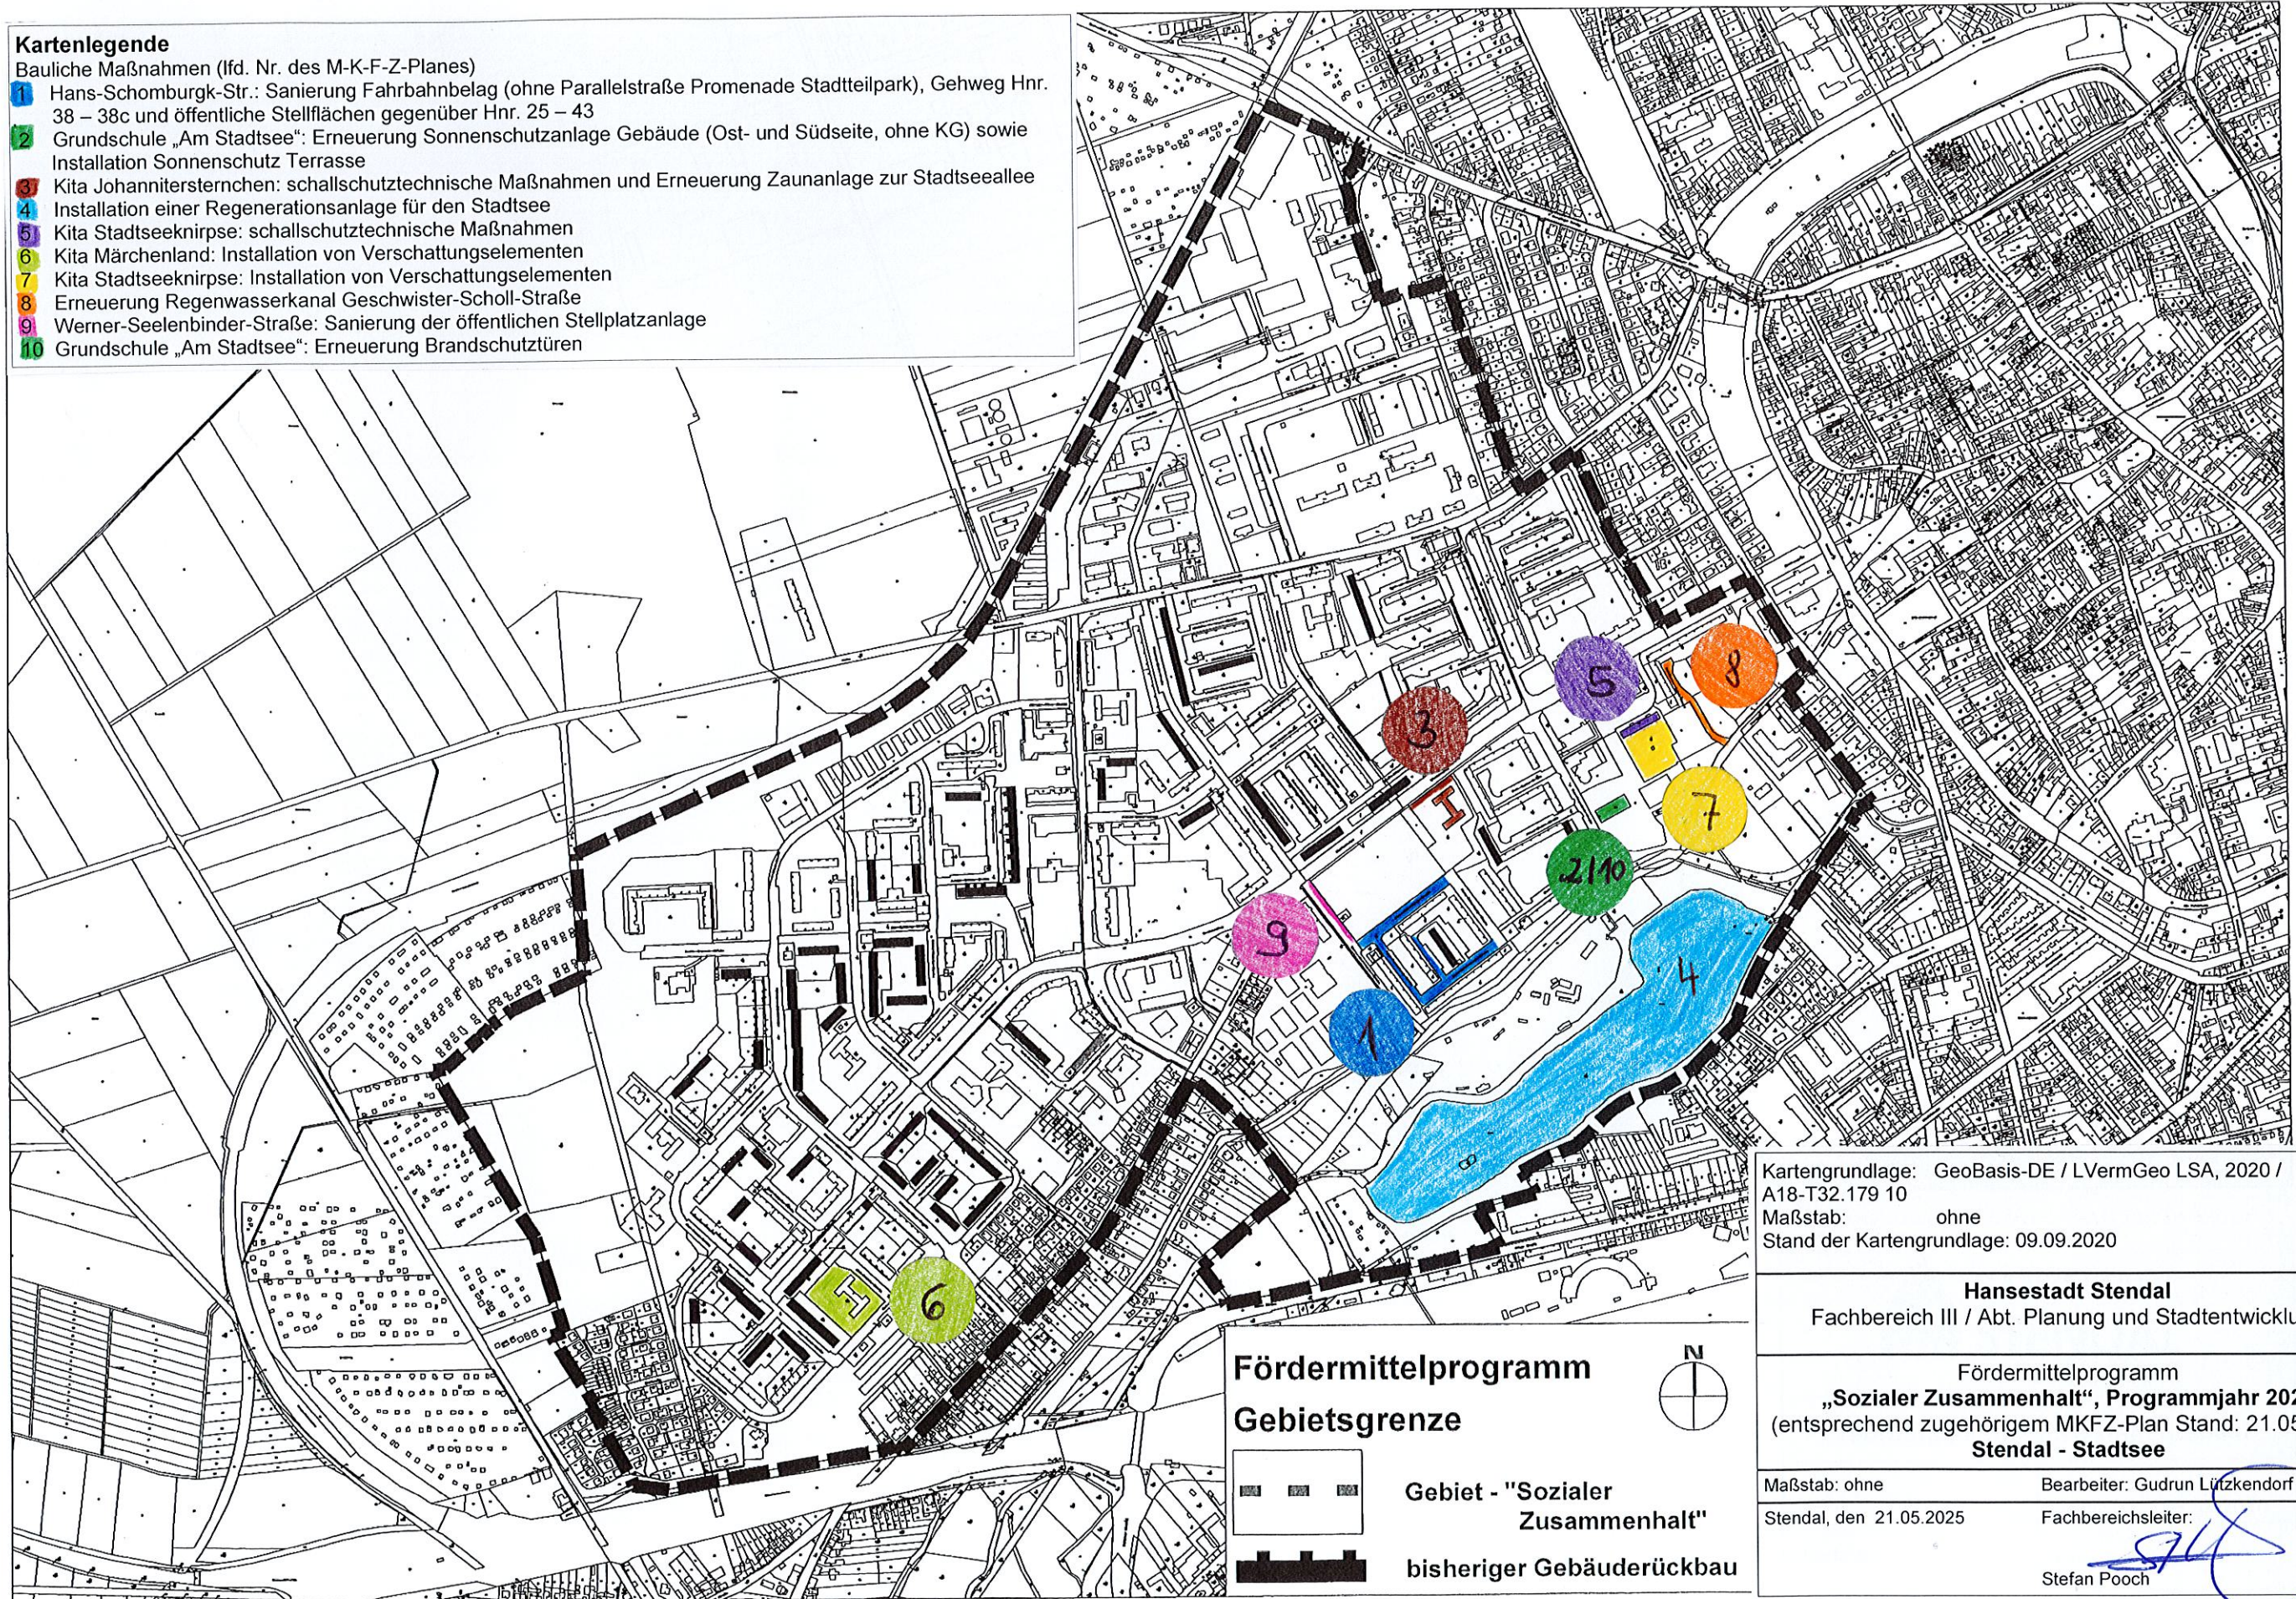

Kartengrundlage: GeoBasis-DE / LVermGeo LSA, 2020 / A18-T32.179 10

Maßstab: ohne  
Stand der Kartengrundlage: 09.09.2020

**Hansestadt Stendal**  
Fachbereich III / Abt. Planung und Stadtentwicklung

Fördermittelprogramm  
**„Sozialer Zusammenhalt“, Programmjahr 2021**  
(entsprechend zugehörigem MKFZ-Plan Stand: 21.05.2025)  
**Stendal - Stadtsee**

Maßstab: ohne  
Stendal, den 21.05.2025


Bearbeiter: Gudrun Lützkendorf

Fachbereichsleiter:

Stefan Pooch

**Fördermittelprogramm**

**Gebietsgrenze**

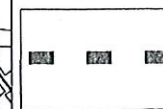

Gebiet - "Sozialer  
Zusammenhalt"

bisheriger Gebäuderückbau