


Regelquerschnitt

"nördlicher Petrikirchhof"

Frostempfindlichkeitsklasse: F3

Frosteinwirkzone: II

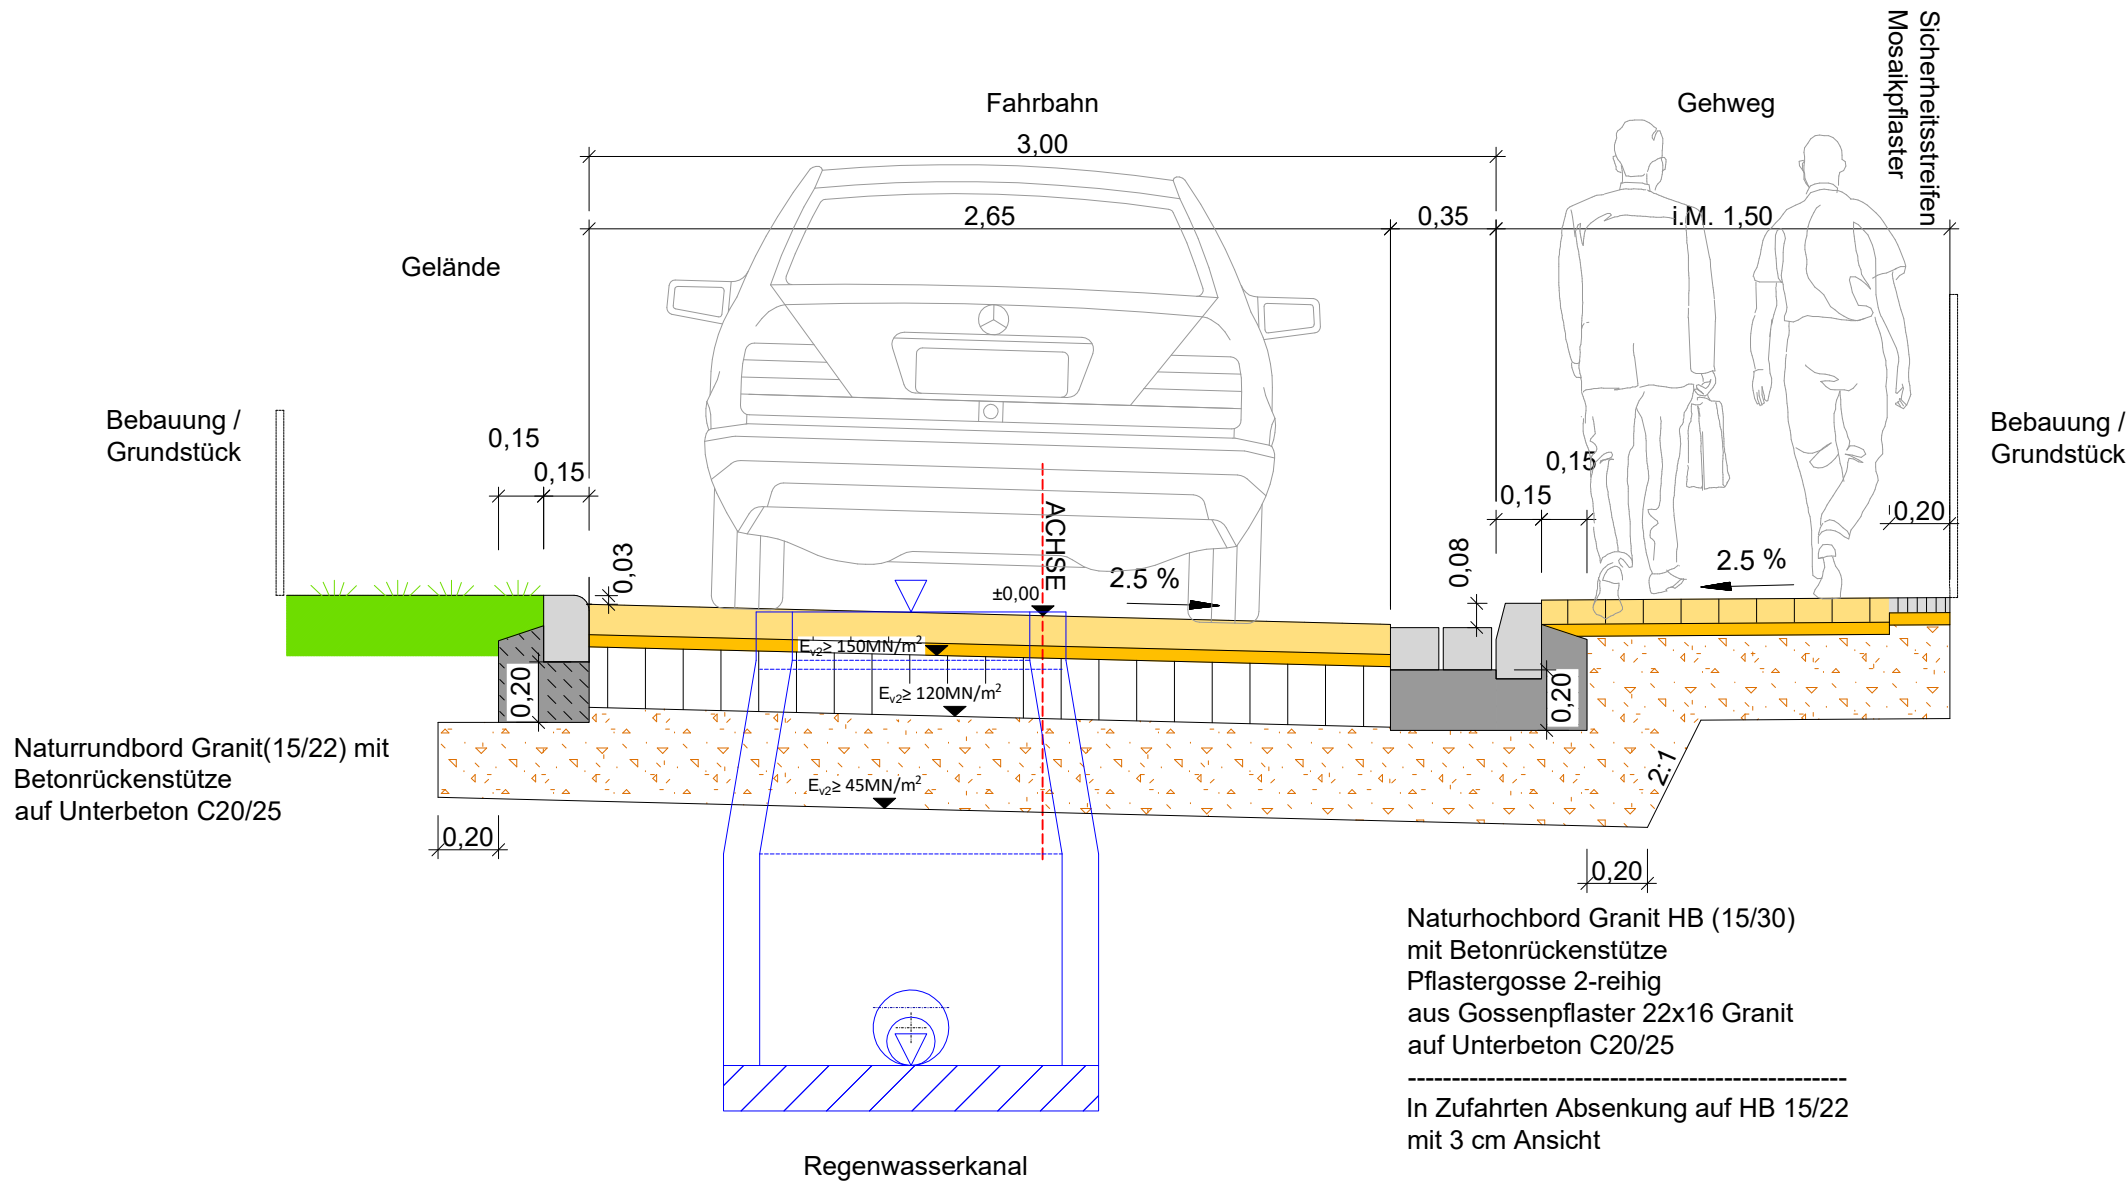


Fahrbahnaufbau nach RStO 24 Belastungsklasse 1.0 Tafel 3 Zeile 1	
10,0 cm	Granitkleinpflaster 9/11 Verlegung Passe
4,0 cm	Bettungssplitt 0/5mm
20,0 cm	Schottertragschicht aus gebrochenem Mineralgemisch 0/32 nach ZTV SoB-StB 20 und ZTV-StB LSBB LSA 21
31,0 cm	Frostschuttschicht aus gebrochenem Mineralgemisch 0/32 nach ZTV SoB-StB 20 und ZTV-StB LSBB LSA 21
65 cm	Gesamtaufbau

Aufbau Gehweg nach RStO 24 Tafel 6, Zeile 1	
8 cm	Granitkleinpflaster 7/9
4 cm	Bettungssplitt 0/5mm
28 cm	Frostschuttschicht aus gebrochenen Mineralstoffen 0/32, $E_v > 80 \text{ MN/m}^2$ nach ZTV SoB-StB 20 und ZTV-StB LSBB LSA 21
40 cm	Gesamtaufbau

Aufbau Gehweg (Seitenstreifen)	
5 cm	Granitmosaikpflaster 4/6
4 cm	Bettungssplitt 0/5mm
31 cm	Frostschuttschicht aus gebrochenen Mineralstoffen 0/32, $E_v > 80 \text{ MN/m}^2$ nach ZTV SoB-StB 20 und ZTV-StB LSBB LSA 21
40 cm	Gesamtaufbau

Aufbau Zufahrt	
10 cm	Granitkleinpflaster 9/11
4 cm	Bettungssplitt 0/5mm
36 cm	Frostschuttschicht aus gebrochenen Mineralstoffen 0/32, $E_v > 120 \text{ MN/m}^2$ nach ZTV SoB-StB 20 und ZTV-StB LSBB LSA 21
50 cm	Gesamtaufbau

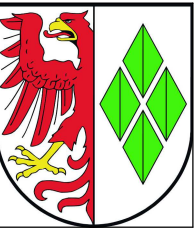	Hansestadt Stendal		Datum	Zeichnen
	Markt 1 Tel. 03931 / 65-1570			
	39576 Stendal Fax 03931 / 65-1000			
Projekt - Nr. :		202508		

Nr.	Art der Änderung	Datum	Zeichen

ENTWURFSPLANUNG

Straßenbauverwaltung Stadt Stendal Markt 1 39576 Stendal		Unterlage / Blatt-Nr.: 5.2 Regelquerschnitt
Straße: Petrikirchstraße PROJIS. :		Bau-km 0+000,000 bis 0+075,00 Masstab : 1 : 50
Straßenbau "Petrikirchhof" Hansestadt Stendal		
Aufgestellt : Stendal, den		Überprüft / Genehmigt : Stendal, den
Im Auftrag:		Im Auftrag: