


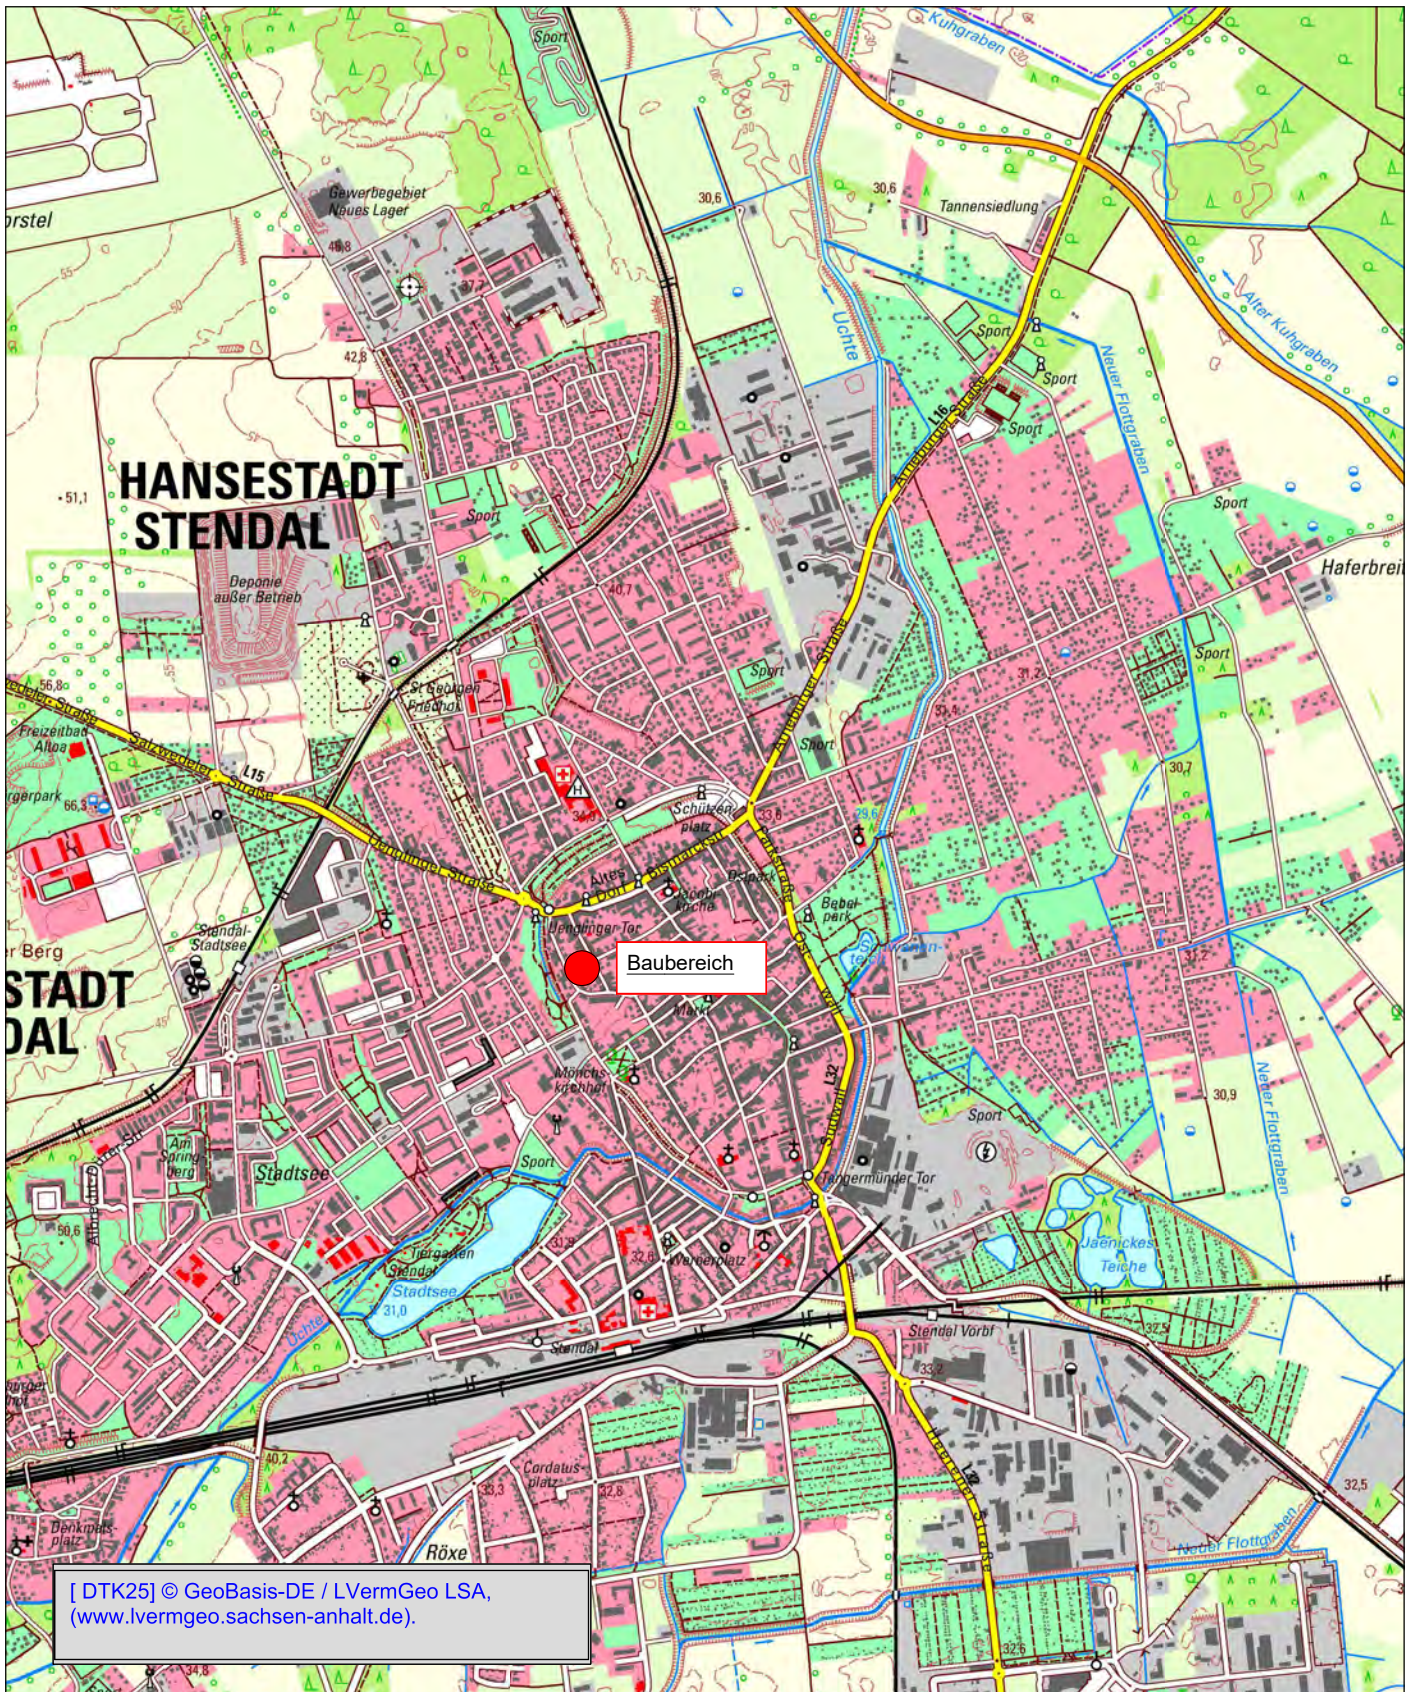

Planung

— Baumaßnahme

Straßennetz vorhanden

B189 Bundesstraße
L 14 Landesstraße
K 1069 Kreisstraße
— sonstige Straßen

Straßenbauverwaltung
aufgestellt: Hansestadt Stendal
Tiefbauamt

Straße / Abschnittsnummer / Station
Station von
bis

PROJIS. :

Unterlage : 3
Übersichtsplan

Masstab : 1 : 25.000

Datum: 21.02.2025

Straßenbau
"Petrikirchhof" Stendal