


Sanierungsmaßnahme "Altstadt-Stendal"

Quartier Rathenower Straße / Südwall / Im Tangermünder Tor

Lageplan DS VIII/0226

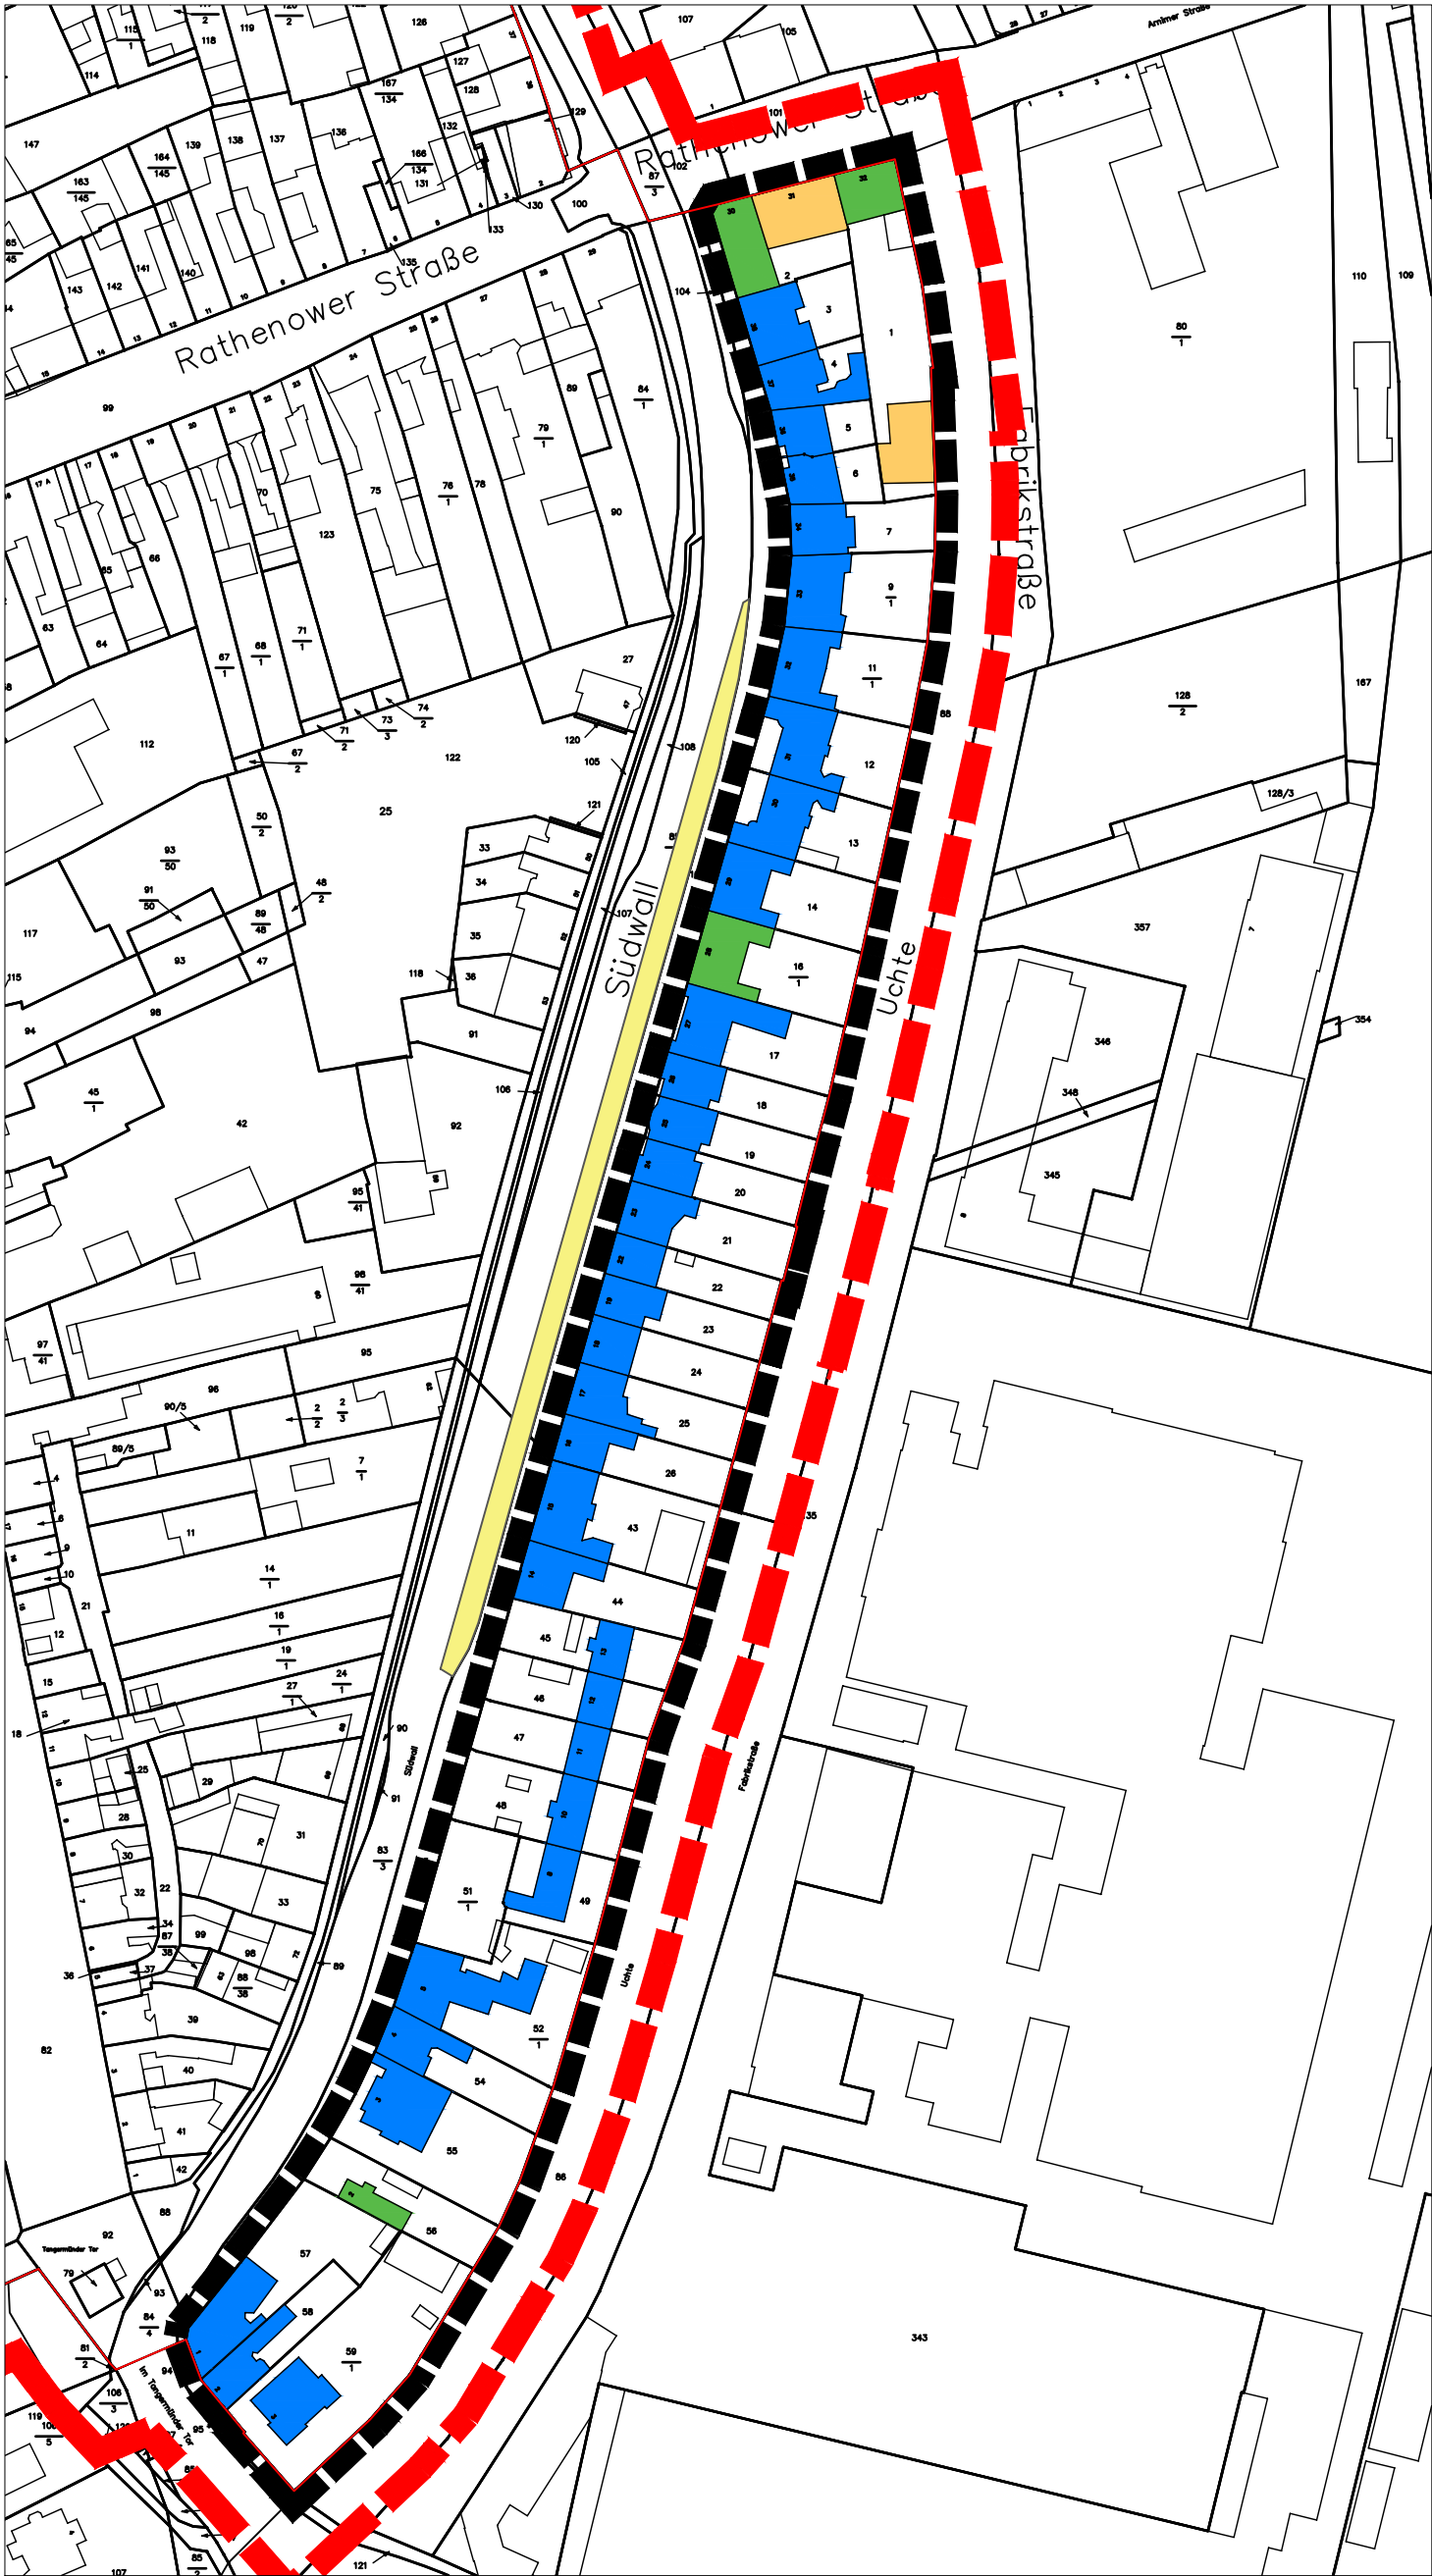


Legende

- Geltungsbereich Block 3
Südwall Rathenower Straße
- Gebäude Neubau
- Gebäude saniert
- Gebäude teilsaniert
- Gebäude unsaniert
- Geltungsbereich Sanierungs-
gebiet "Altstadt-Stendal"
- Neubau - Stellplatzanlage
Anlieger
- 38

Hausnummer
- 16
1

Flurstücksnummer

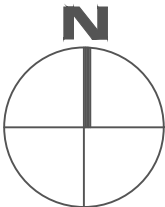

Kartengrundlage: GeoBasis-DE / LVermGeo LSA, 2024 / A18-T32.179.10



Sanierungsmaßnahme "Altstadt - Stendal"
Quartier
Rathenower Straße / Südwall/ Im Tangermünder Tor

Maßstab: ohne Bearbeiter: Martin Prinz

Stendal, den 30.06.2025