

Hansestadt Stendal
Gebietsabgrenzung Städtebauförderprogramm "Lebendige Zentren"


Anlage 2

Legende

Einzelmaßnahmen PJ 2026

- 1 Nachtigalplatz
- 2 Schützenplatz - Kreuzung
- 3 Blühwiese - Hartungswall
- 4 Förderung div. kleinteilige Maßnahmen

Lage: Erhaltungssatzungsgebiet

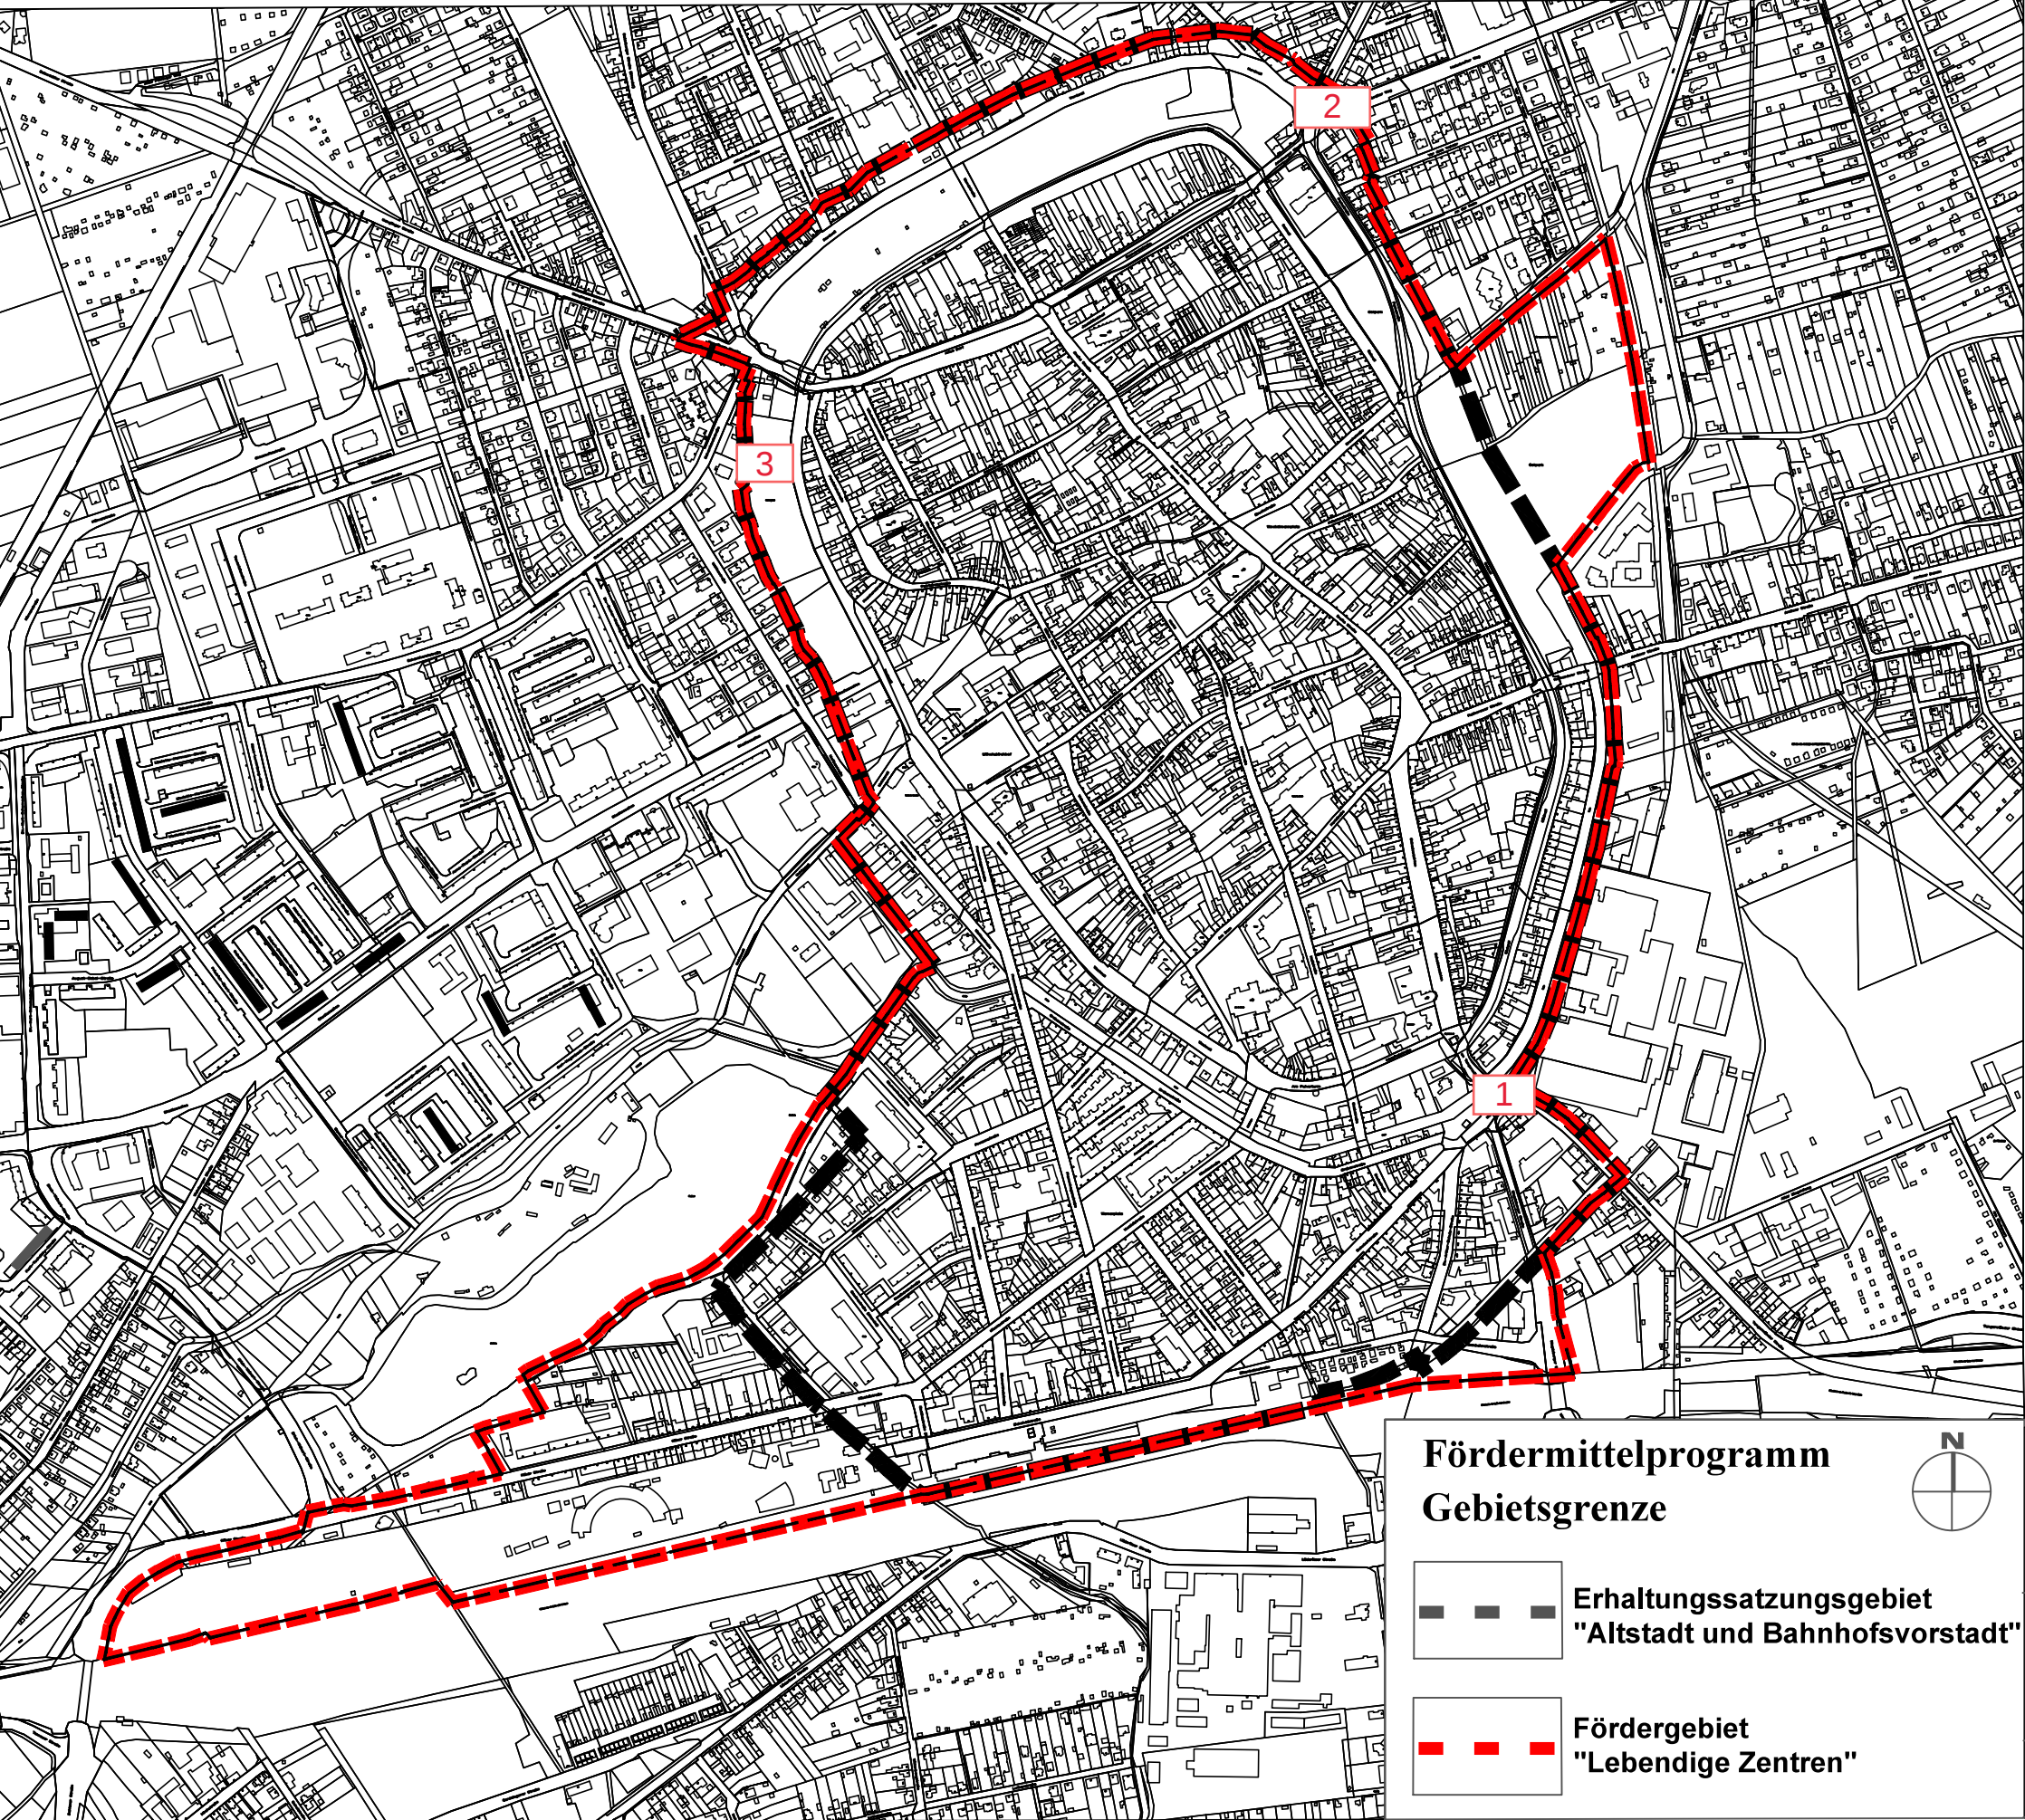

Kartengrundlage: GeoBasis-DE / LVermGeo LSA, 2020 / A18-T32.179.10

Fördermittelprogramm

Gebietsgrenze

Erhaltungssatzungsgebiet
"Altstadt und Bahnhofsvorstadt"

Fördergebiet
"Lebendige Zentren"

Fördergebiet der Hansestadt Stendal			
Maßstab	ohne	Datum	17.11.2020
Bearbeiter	M. Prinz	Plannummer	...