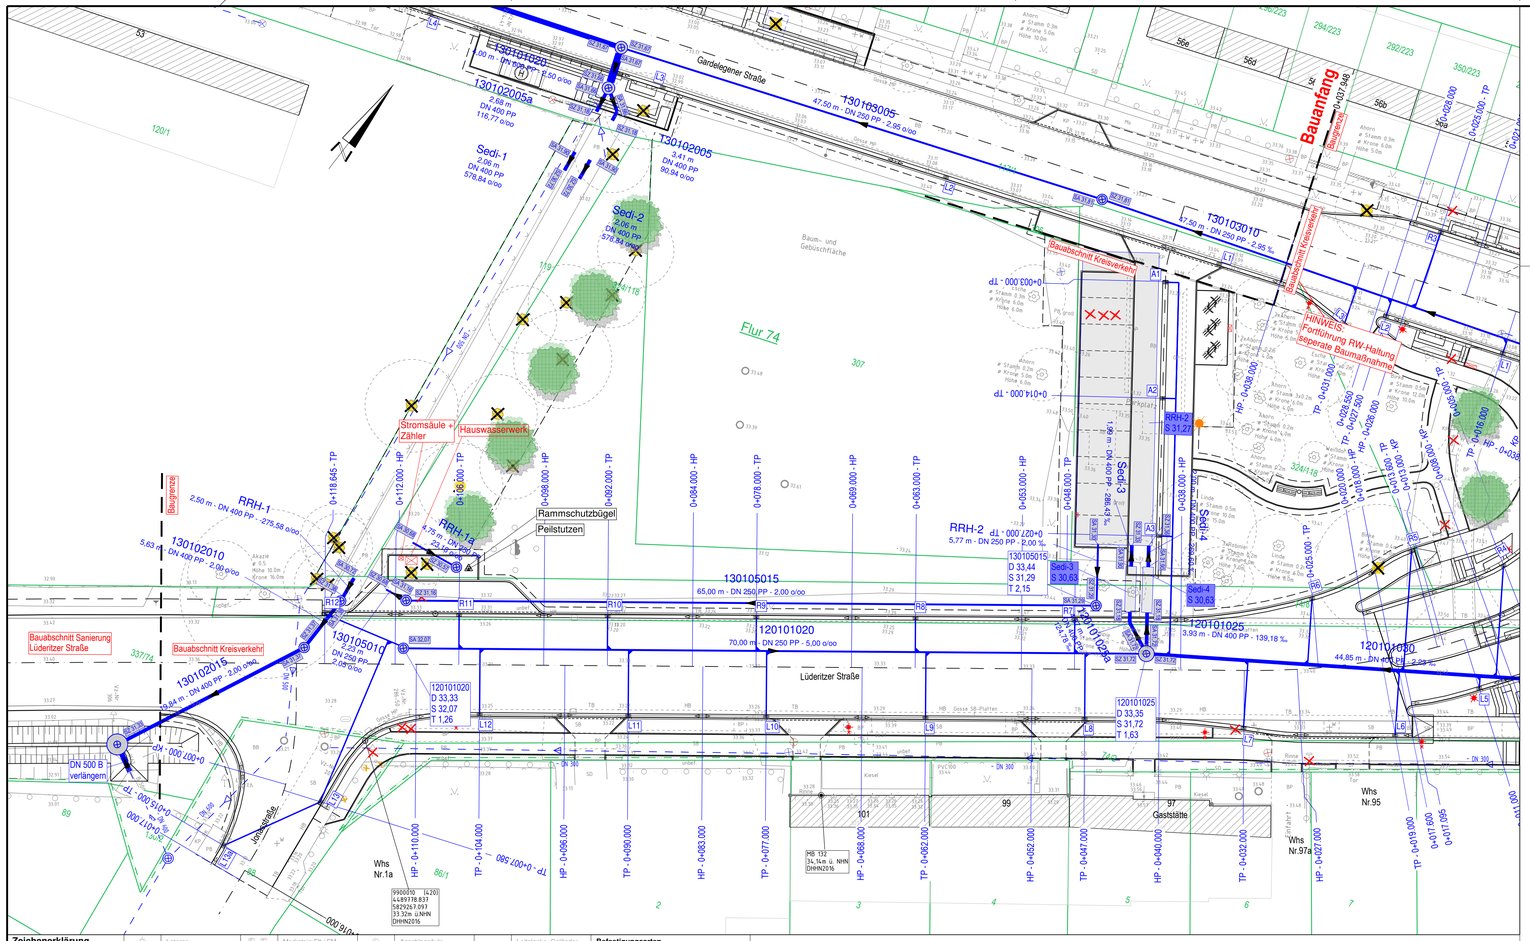

Legende Planung:

R01015 / 70,00 m - DN 400 PP - 1,00 ‰	Regenwasserleitung Länge / Nennweite / Material / Gefälle
L3	Straßenablauf mit Nr. (L=links, R=rechts), Anschlussleitung und Abzweig
←→	Hochpunkt Pendelrinne
	RW-Schacht Nennweite:
	DN 2000
	DN 1200
	DN 1000
	DN 600
R01010 D 33,35 S 32,00 T 1,35	RW-Schacht mit Angabe von: Schachtnummer / Deckelhöhe / Sohlhöhe / Tiefe Schachtsohle
SZ 32,00	Sohlhöhe Zulauf
SA 32,00	Sohlhöhe Ablauf
Sedi-2 S 30,81	Sedimentationsbauwerk mit Angabe von: Name Bauwerk / Sohlhöhe
RRH-1 S 30,84	Regenrückhaltebauwerk mit Angabe von: Name Bauwerk / Sohlhöhe
	Kastenrinne

Legende Bestand:

	Regenwasserleitung
	Regenwasserleitung stilllegen / verdämmen

Nr.	Art der Änderung	Datum	Zeichen
04	-	-	
03	-	-	
02	-	-	
01	-	-	

1 | 2

Auftraggeber:

Hansestadt Stendal
Bauamt, SG Tiefbau
Moltkestraße 34-36
39576 Hansestadt Stendal

Tel. 039 31 / 651 570

Entwurfsverfasser:

Ingenieurbüro Hübner & Münder GmbH
Arneburger Straße 24, Haus II
39576 Hansestadt Stendal

Tel. 039 31 / 251 330
Fax. 039 31 / 251 332
kontakt@ing-b-sdl.de

Planungsgrundlagen:
Vermessungsbüro Sven-Uwe Pietsch
Behnhofstraße 47, 39576 Stendal
Tel. (03931) 5696-0 Fax (03931) 6898-11
E-Mail post@pietsch-vermessung.de

Prüfvermerk	Datum	Zeichen
geprüft		

Prüfvermerk	Datum	Zeichen
gezeichnet	11/2024	
bearbeitet	11/2024	
geprüft	11/2024	

Bezugssystem	
Lage	GK 42/83 (LS 150)
Höhe	NHN (HS 170)
gemessen	11/2022

Plangrundlage: Stendal_Gardelegener-Str_Luedeitzer-Str_HS170.dwg

GENEHMIGUNGSPLANUNG

Neubau Kreisverkehrsanlage Lüderitzer Straße / Gardelegener Straße

.

Unterlage / Blatt-Nr.: 8 / 1

Lageplan
Regenwasser

Maßstab: 1 : 250

Projekt-Nr.: **230101**

19.11.2024 © Alle Inhalte sind urheberrechtlich geschützt.

400 mm x 970 mm

Zeichenerklärung

Höhenfestpunkt	Schacht, Kanaldeckel	Laterne	Geländepunkt	Merkstein Ett / FM	Laubbaum	Anschlagsäule	Befest.-artengrenze	Leitplanke, Geländer	Grünland
Lagefestpunkt	Straßenablauf	Kunststoffsystemschacht	Schaltkasten	Betonmast	Friedhof	Gehölze	Zufahrt / Zugang	Einzelgebüsch	Poller
Gefahrenzeichen	Hinweischild/Wegweiser	Schieber: Gas, Wasser	Stahlrohrmast	Unterflurhydrant	Paketverteilerstelle	Mauer	Flurstücksgrenze	Flurgrenze	Gemarkungsgrenze
Richtzeichen	Ampel	Lampe auf Mast	Lichtschacht	Steigungspfeil	Fahnenmast	Denkmal	Zaun	Stützmauer	

Befestigungsarten

SB	Beton	HB	Hochbord
BB	bit. Befestigung	TB	Tiefbord
KP	Kleinpflaster	RB	Rundbord
GP	Großpflaster	RK	Rasenkante
PP	Plattenbeton	AS	Absenkstein
BP	Betonpflaster	FB	Flachbord
WG	Rasengittersteln	SB	Sonderbord
SD	Schotterdecke		
Mo	Mosaikpflaster		
Bü	Bürdersteinstreifen		
Kiesel	Rollkies		
unbef.	unbefestigt		

Herstellungsvermerk zur Grenzdarstellung:

Die dargestellten Grenzen wurden aus dem digitalen Vermessungsplan übernommen. Sie dienen nur zu Übersichtszwecken, ihre Lage ist nicht rechtsverbindlich.

Darstellung Leitungsbestand:

Der dargestellte Leitungsbestand wurde graphisch nach Angabe des Versorgungsunternehmens eingepasst und dient nur zu Übersichtszwecken. Die genaue Lage ist in der Örtlichkeit festzustellen.