

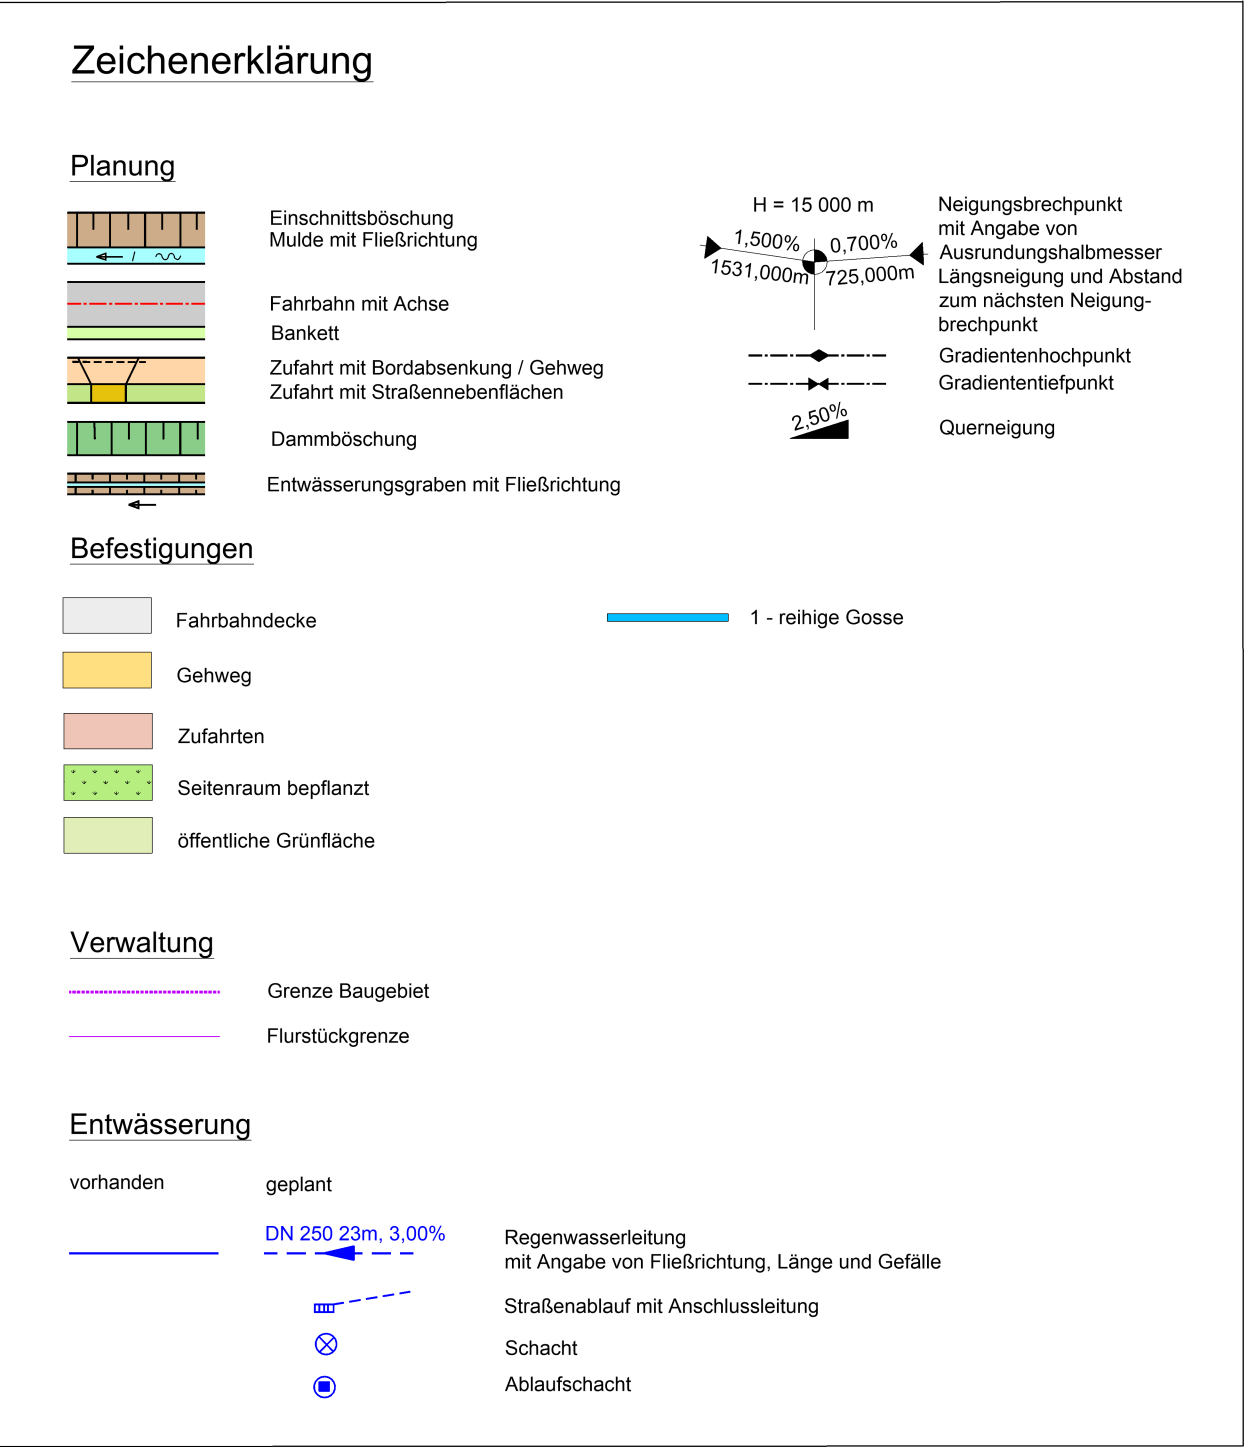


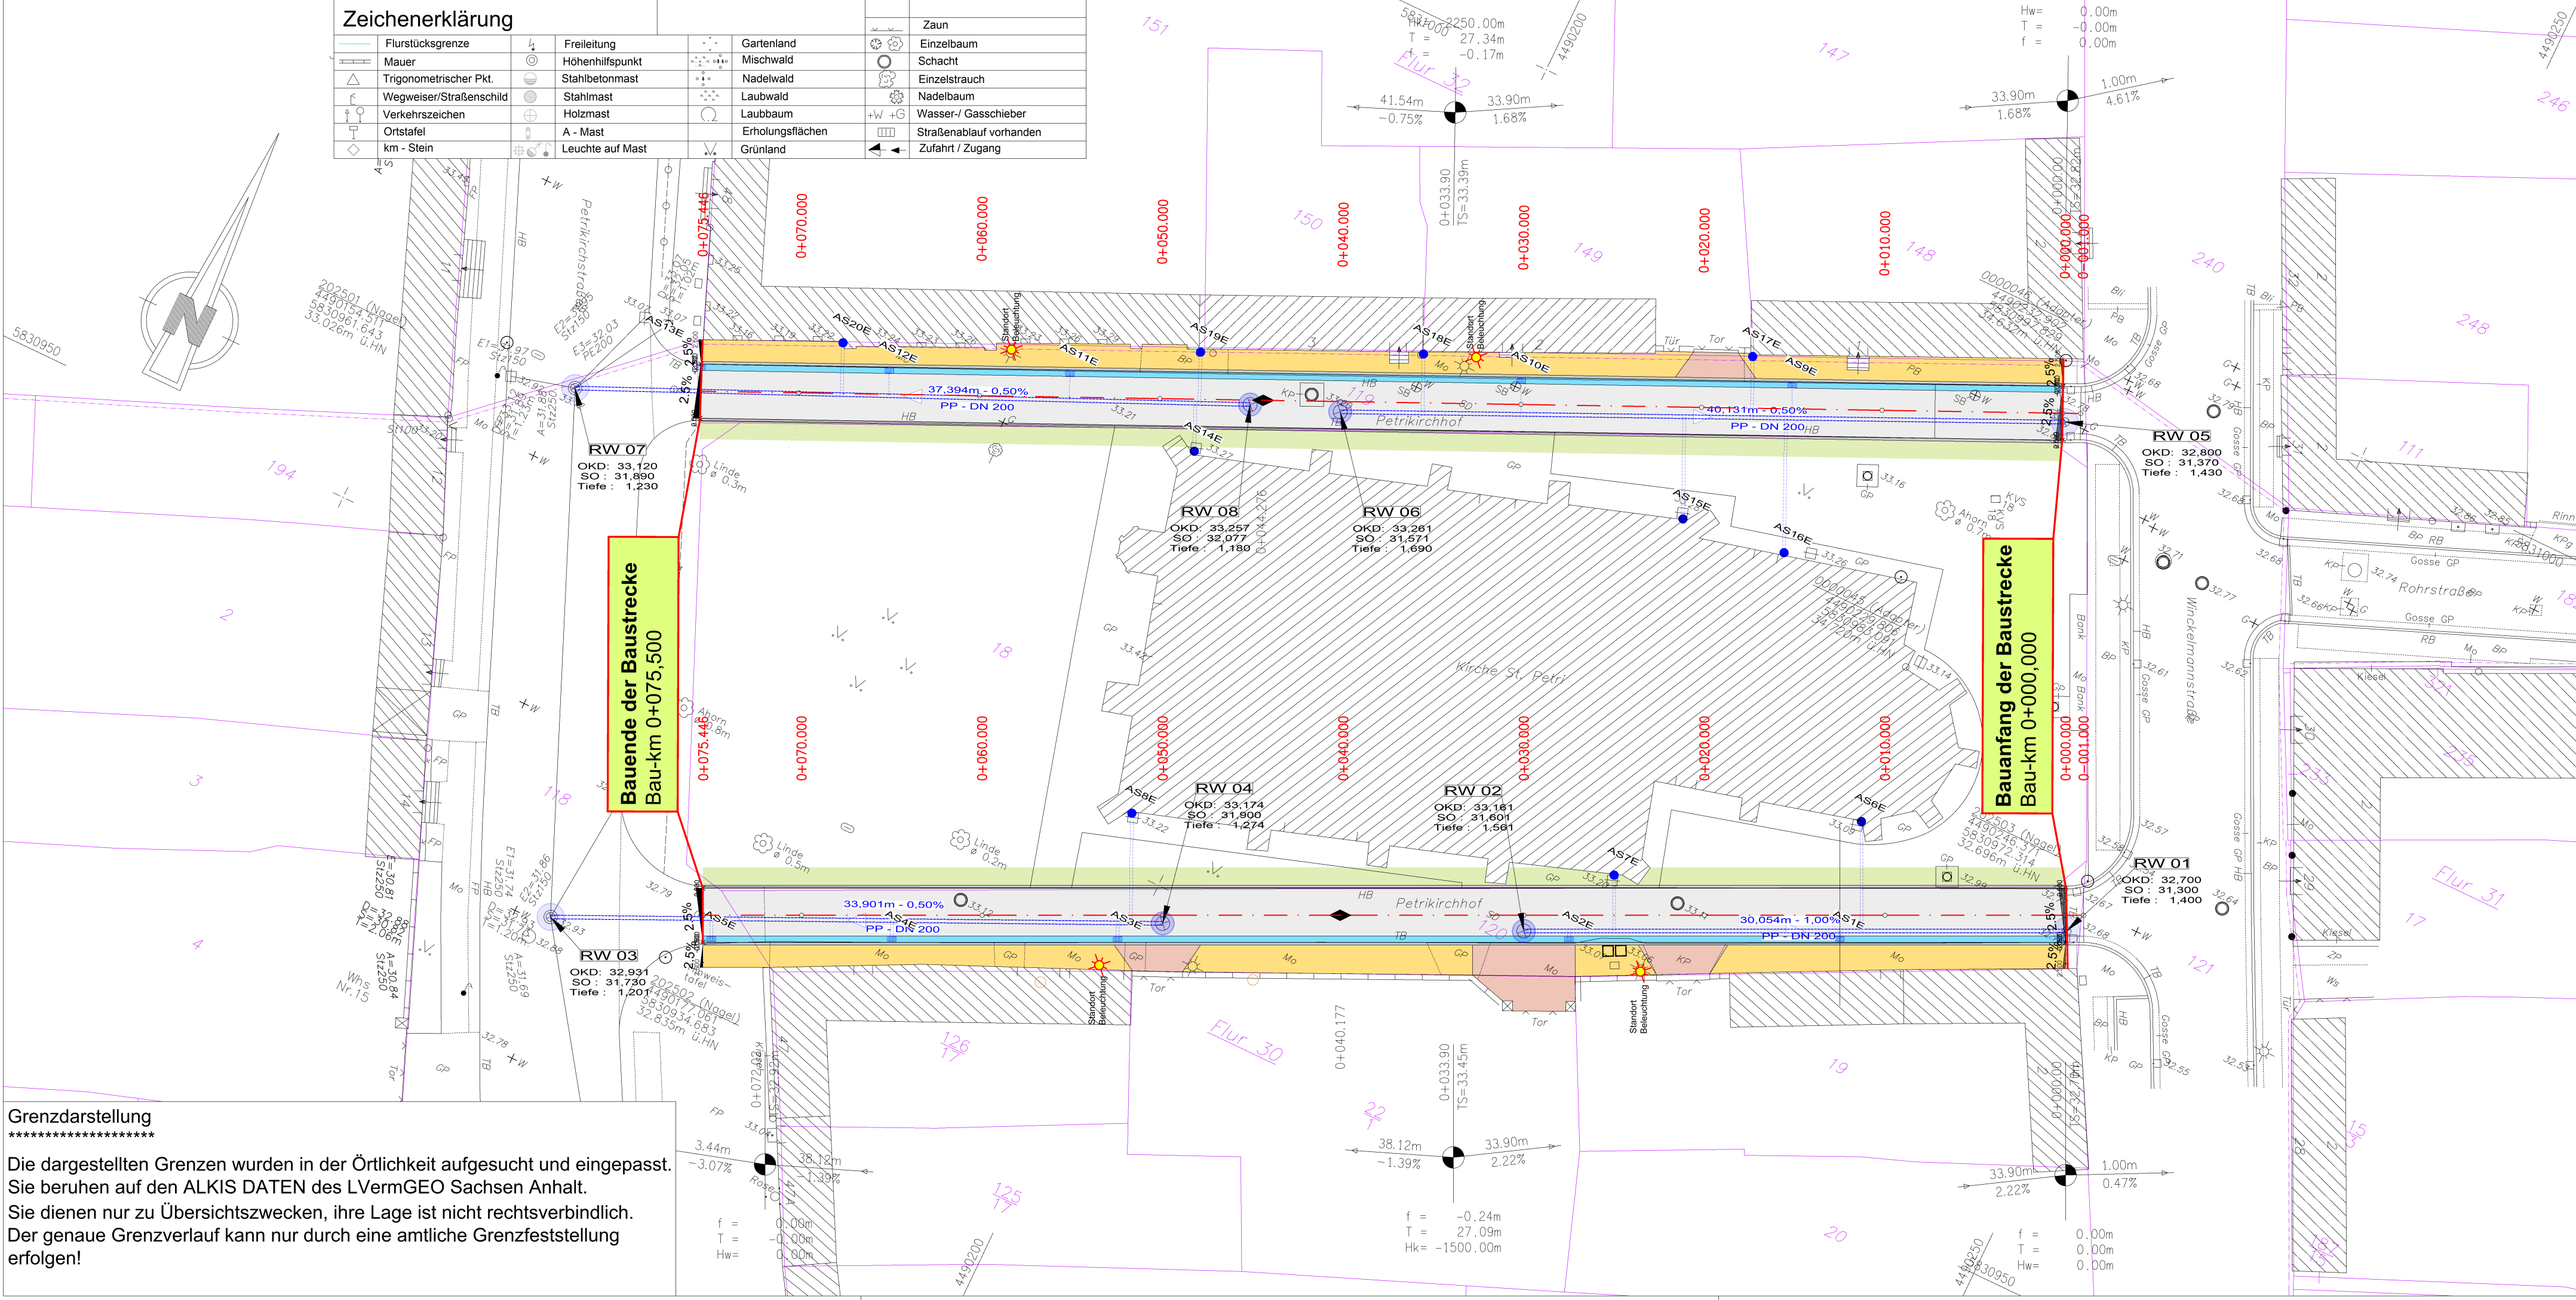

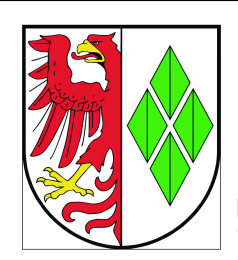

Hansestadt Stendal

Markt 1
Tel. 03931 / 65-1570

39576 Stendal
Fax 03931 / 65-1000

Projekt - Nr. : 202508

	Datum	Zeichnen
nach-/gepr.:		

Nr.	Art der Änderung	Datum	Zeichen

ENTWURFSPLANUNG

Straßenbauverwaltung	Stadt Stendal Markt 1 39576 Stendal	Unterlage / Blatt-Nr.: 4.1
Straße: Petrikirchstraße	Bau-km 0+000,000 bis 0+075,00	Gesamtanlageplan
PROJIS.:		Masstab : 1 : 250

Straßenbau "Petrikirchhof" Hansestadt Stendal

Aufgestellt : Stendal, den	Überprüft / Genehmigt : Stendal, den
Im Auftrag:	Im Auftrag: