


Regelquerschnitt

"südlicher Petrikirchhof"

Frostempfindlichkeitsklasse: F3

Frosteinwirkzone: II

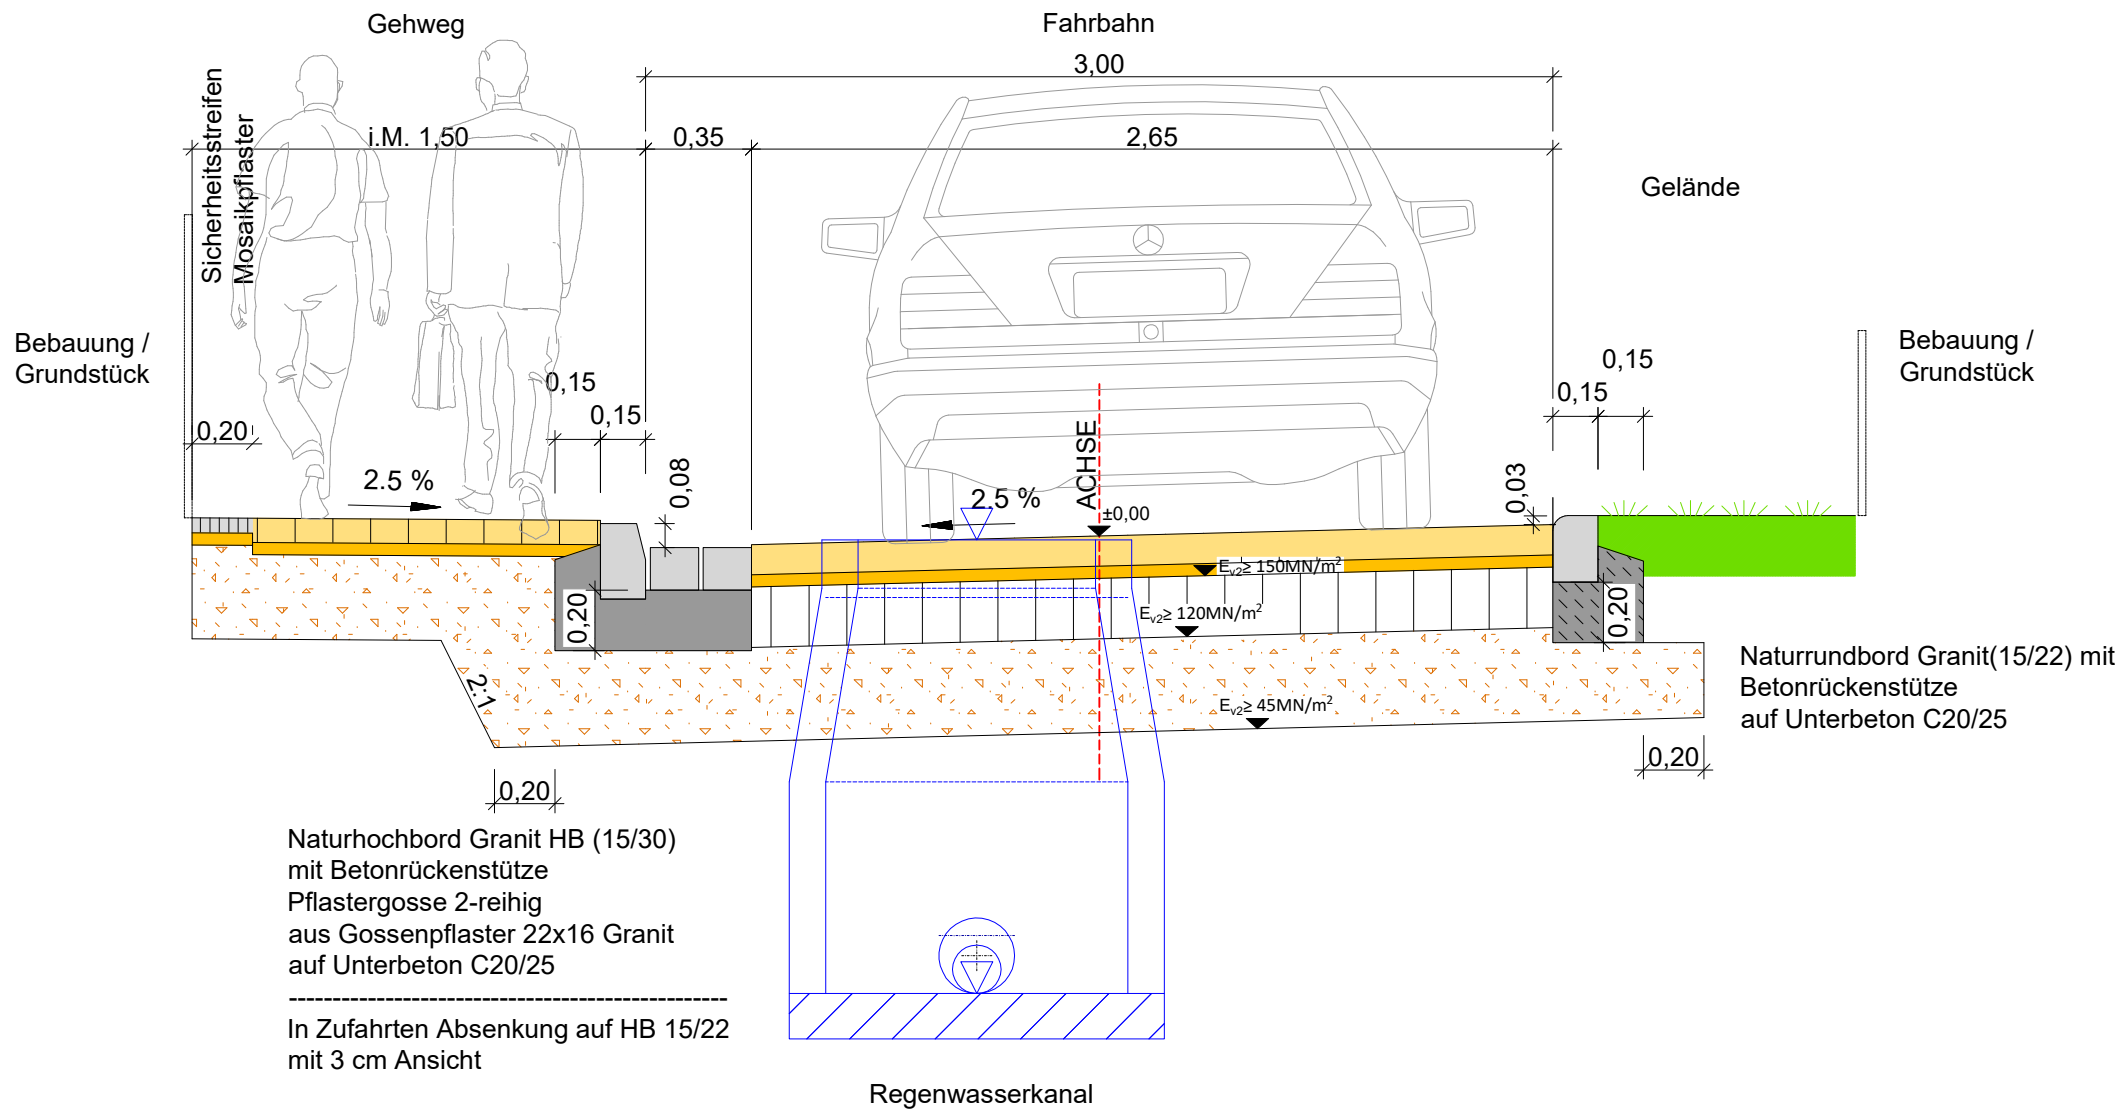

Aufbau Gehweg nach RStO 24

Tafel 6, Zeile 1

- 8 cm Granitkleinpflaster 7/9
- 4 cm Bettungssplitt 0/5mm
- 28 cm Frostschuttschicht aus gebrochenen Mineralstoffen 0/32, E_v >80MN/m² nach ZTV SoB-StB 20 und ZTV-StB LSBB LSA 21
- 40 cm Gesamtaufbau

Aufbau Gehweg (Seitenstreifen)

- 5 cm Granitmosaikpflaster 4/6
- 4 cm Bettungssplitt 0/5mm
- 31 cm Frostschuttschicht aus gebrochenen Mineralstoffen 0/32, E_v >80MN/m² nach ZTV SoB-StB 20 und ZTV-StB LSBB LSA 21
- 40 cm Gesamtaufbau


Aufbau Zufahrt

- 10 cm Granitkleinpflaster 9/11
- 4 cm Bettungssplitt 0/5mm
- 36 cm Frostschuttschicht aus gebrochenen Mineralstoffen 0/32, E_v >120MN/m² nach ZTV SoB-StB 20 und ZTV-StB LSBB LSA 21
- 50 cm Gesamtaufbau

Fahrbahnaufbau nach RStO 24

Belastungsklasse 1.0 Tafel 3 Zeile 1

- 10,0 cm Granitkleinpflaster 9/11 Verlegung Passe
- 4,0 cm Bettungssplitt 0/5mm
- 20,0 cm Schottertragschicht aus gebrochenem Mineralgemisch 0/32 nach ZTV SoB-StB 20 und ZTV-StB LSBB LSA 21
- 31,0 cm Frostschuttschicht aus gebrochenem Mineralgemisch 0/32 nach ZTV SoB-StB 20 und ZTV-StB LSBB LSA 21
- 65 cm Gesamtaufbau

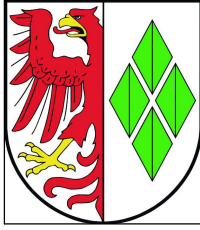 Hansestadt Stendal Markt 1 Tel. 03931 / 65-1570 39576 Stendal Fax 03931 / 65-1000		Datum	Zeichnen
	nach-/gepr.;		
	Projekt - Nr. :	202508	

Nr.	Art der Änderung	Datum	Zeichen

ENTWURFSPLANUNG

Straßenbauverwaltung	Stadt Stendal Markt 1 39576 Stendal	Unterlage / Blatt-Nr.: 5.1
Straße: Petrikirchstraße	Bau-km 0+000,000 bis 0+075,00	Regelquerschnitt
PROJIS. :		Masstab : 1 : 50

Straßenbau "Petrikirchhof"
Hansestadt Stendal

Aufgestellt : Stendal, den	Überprüft / Genehmigt : Stendal, den
Im Auftrag:	Im Auftrag: