


GENEHMIGUNG JOHANNITER-KRANKENHAUS\_GENTHIN-S

Übersichtsplan

Nummer des Planes: 200

Plotdatum: 09.10.2015

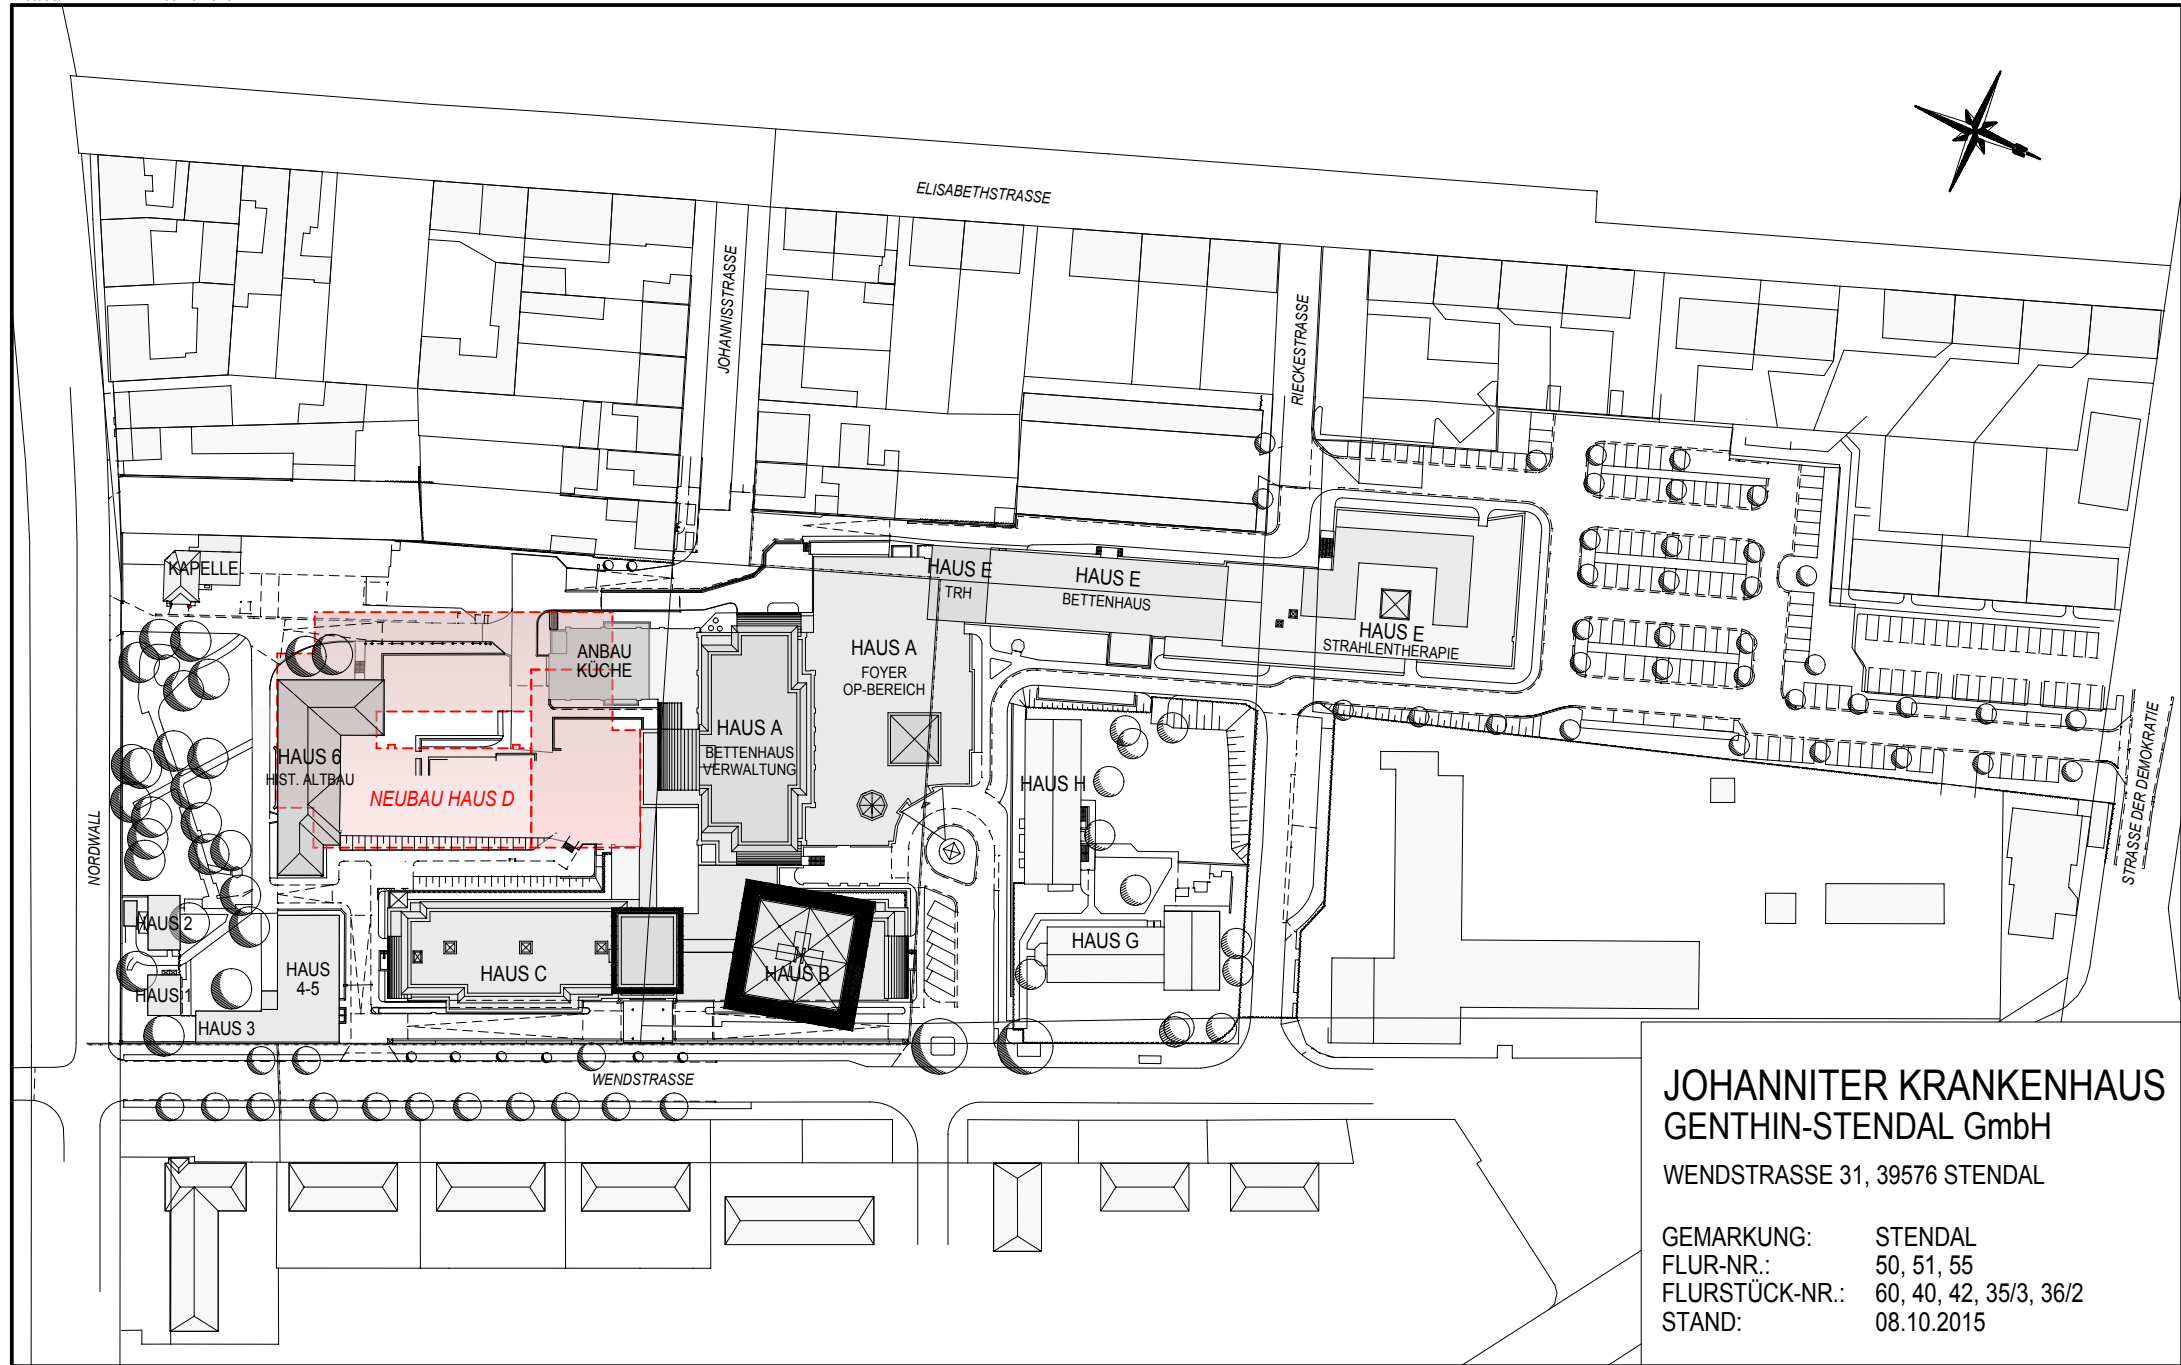

**JOHANNITER KRANKENHAUS  
GENTHIN-STENDAL GmbH**

WENDSTRASSE 31, 39576 STENDAL

GEMARKUNG: STENDAL  
FLUR-NR.: 50, 51, 55  
FLURSTÜCK-NR.: 60, 40, 42, 35/3, 36/2  
STAND: 08.10.2015