




VIII/0252 ANLAGE 2

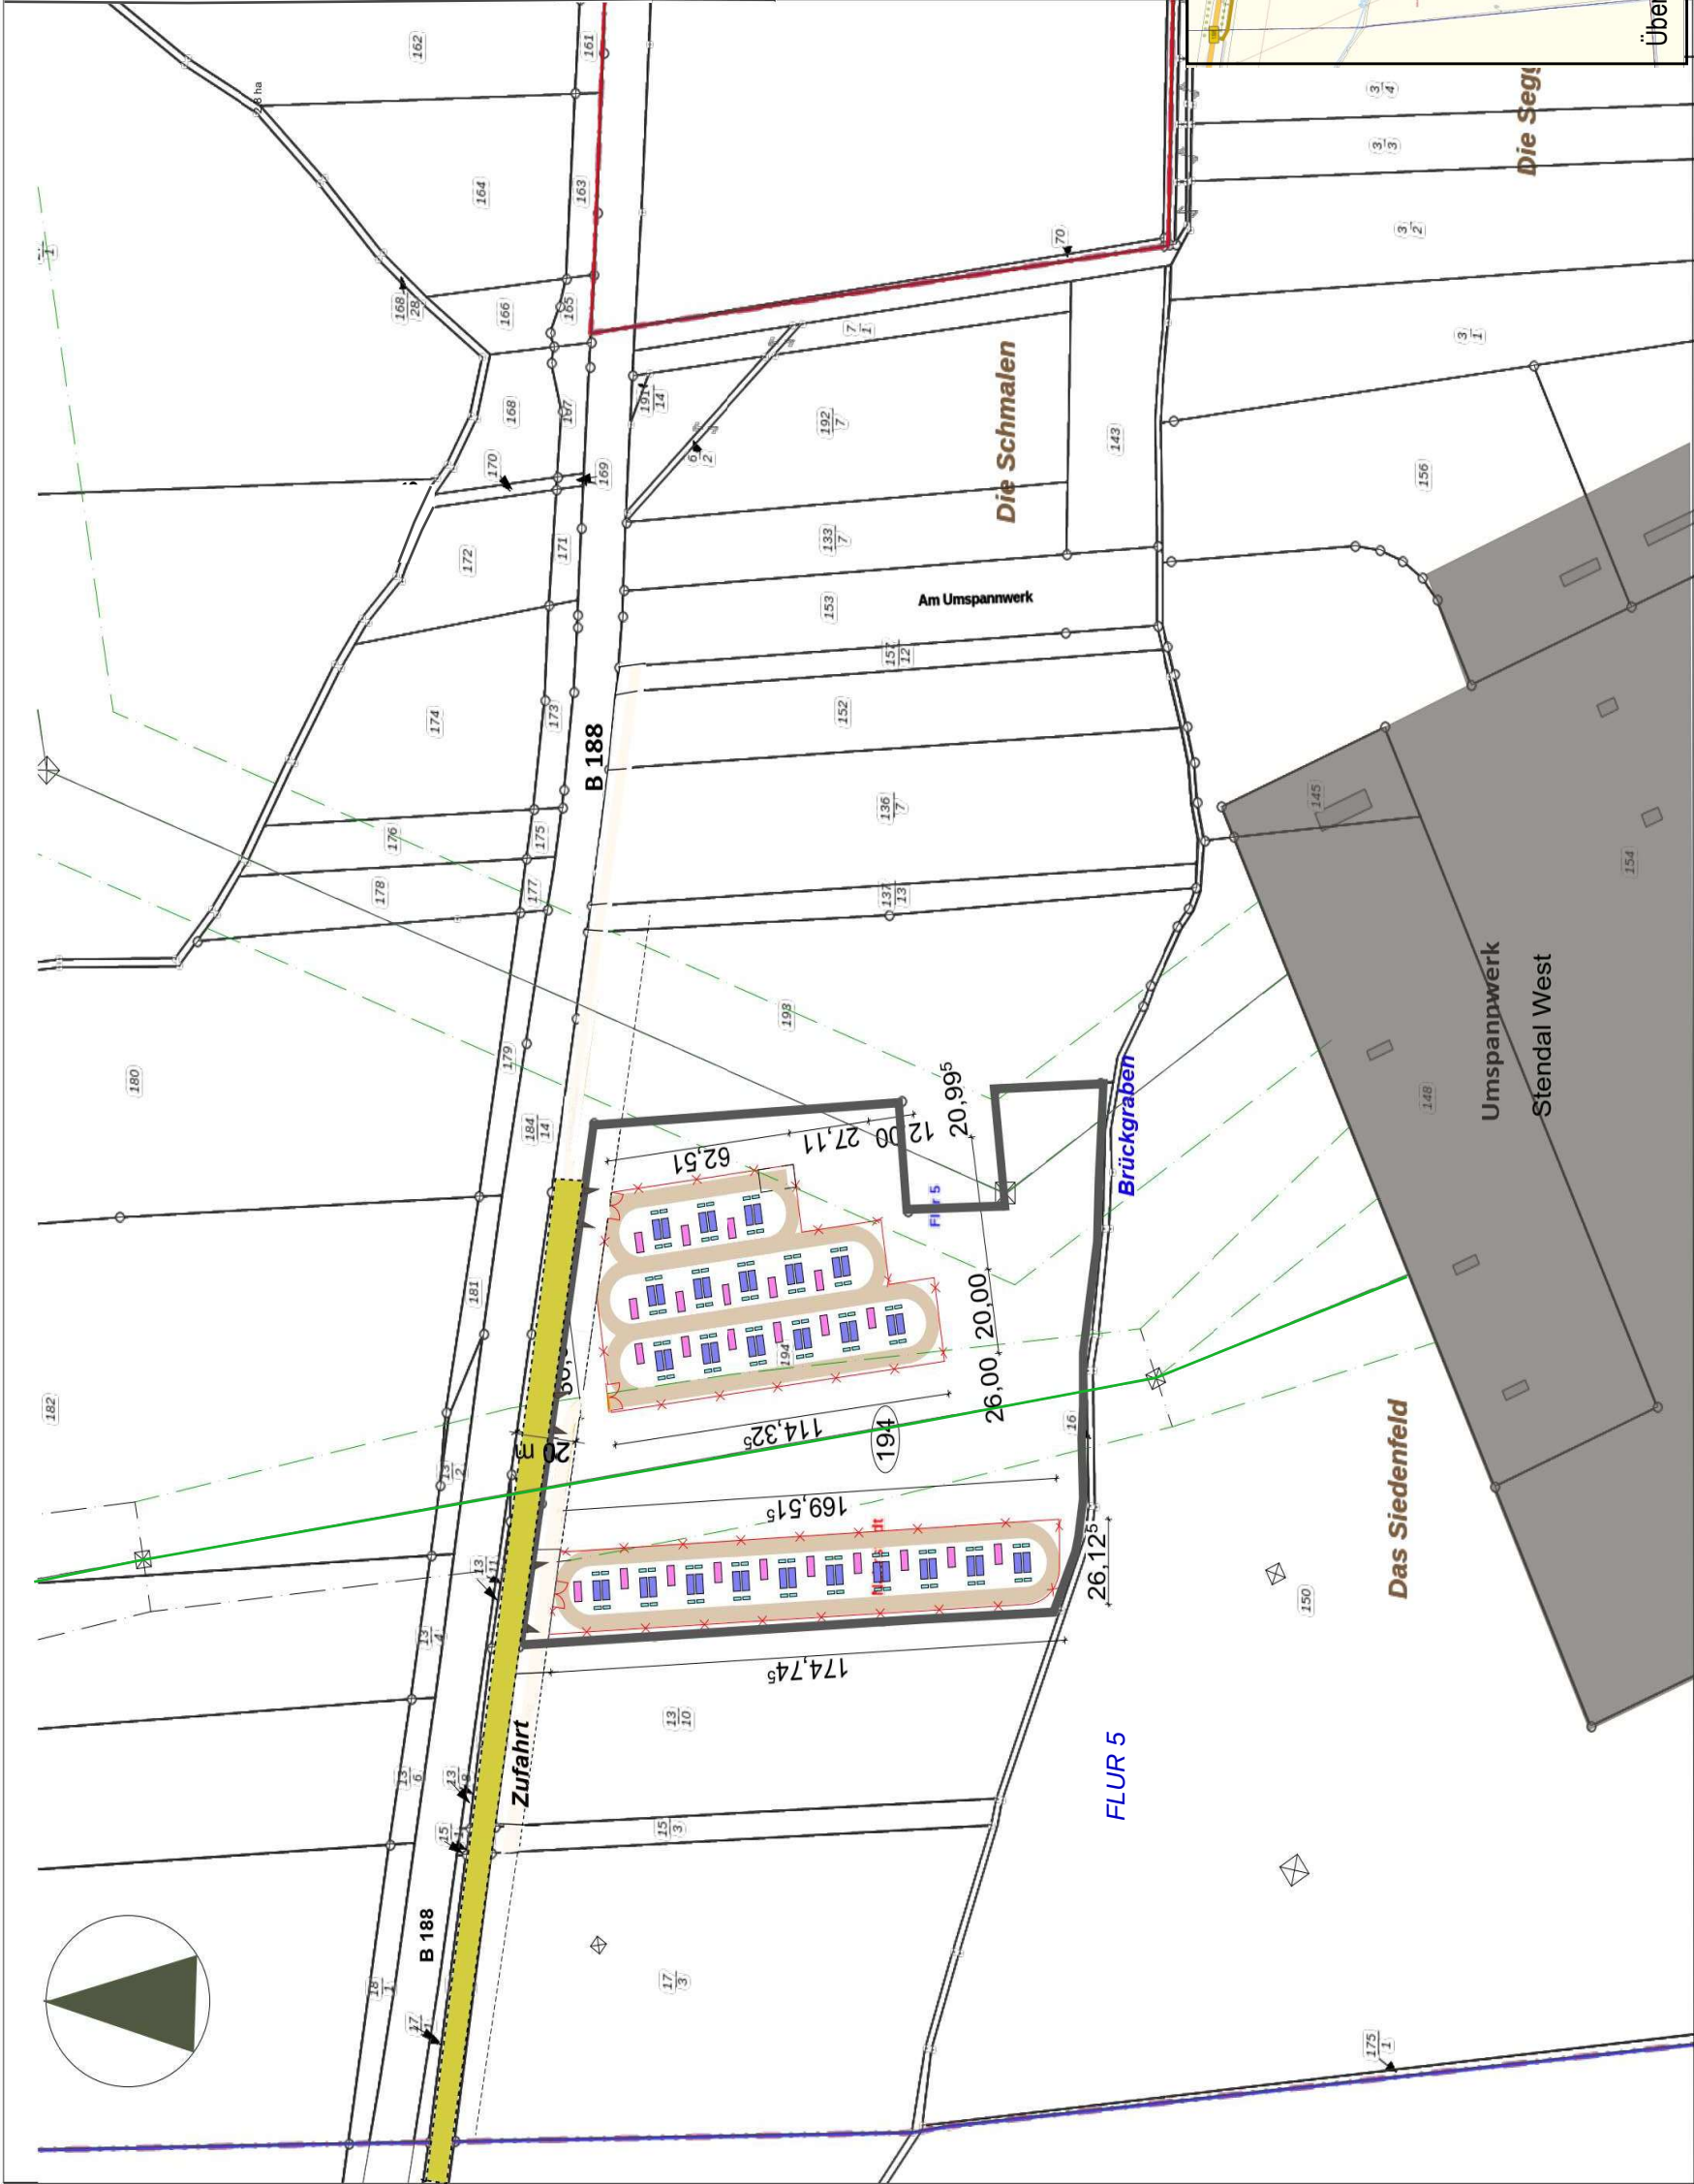

LEGENDE

Lageplan mit Geltungsbereich
VPE Nr. 51/25
"Batteriespeicher
Netzbooster TX-Nahrstedt"

- Geltungsbereich
- Zaun
- Batteriespeicher
- Transformation




Terrex Energy GmbH
Teil der Unternehmensgruppe Elbkraftwerke GmbH
Hohenzollerndamm 152, 14199 Berlin
Tel./Fax: 030 8600 8038/8039
E-Mail: projektplanung@elbkraftwerke.de
Internet: www.elbkraftwerke.de

BAUFORMAREN
Stendal, Hansestadt
Neubau eines
Batteriespeichers

BAUZEIT:
An der B188, 39599 Stendal
Gemarkung: Nahrstedt
Flur: 5; Flurstück: 194

BAUHER:
Terrex Energy GmbH
Geschäftsführer
Michael Engel
Hohenzollerndamm 152
14199 Berlin

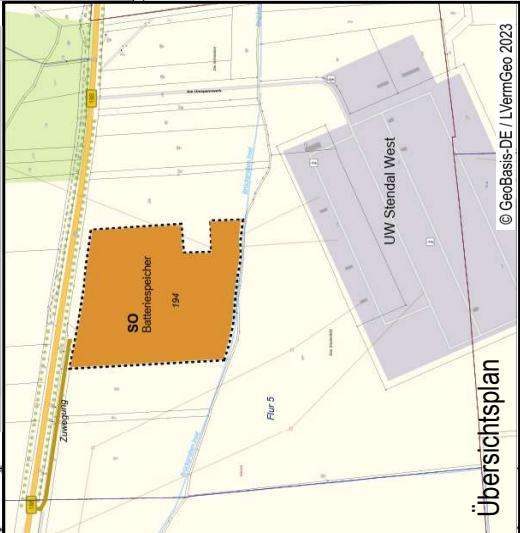

Übersichtsplan