




VIII/ 0252

ANLAGE 3

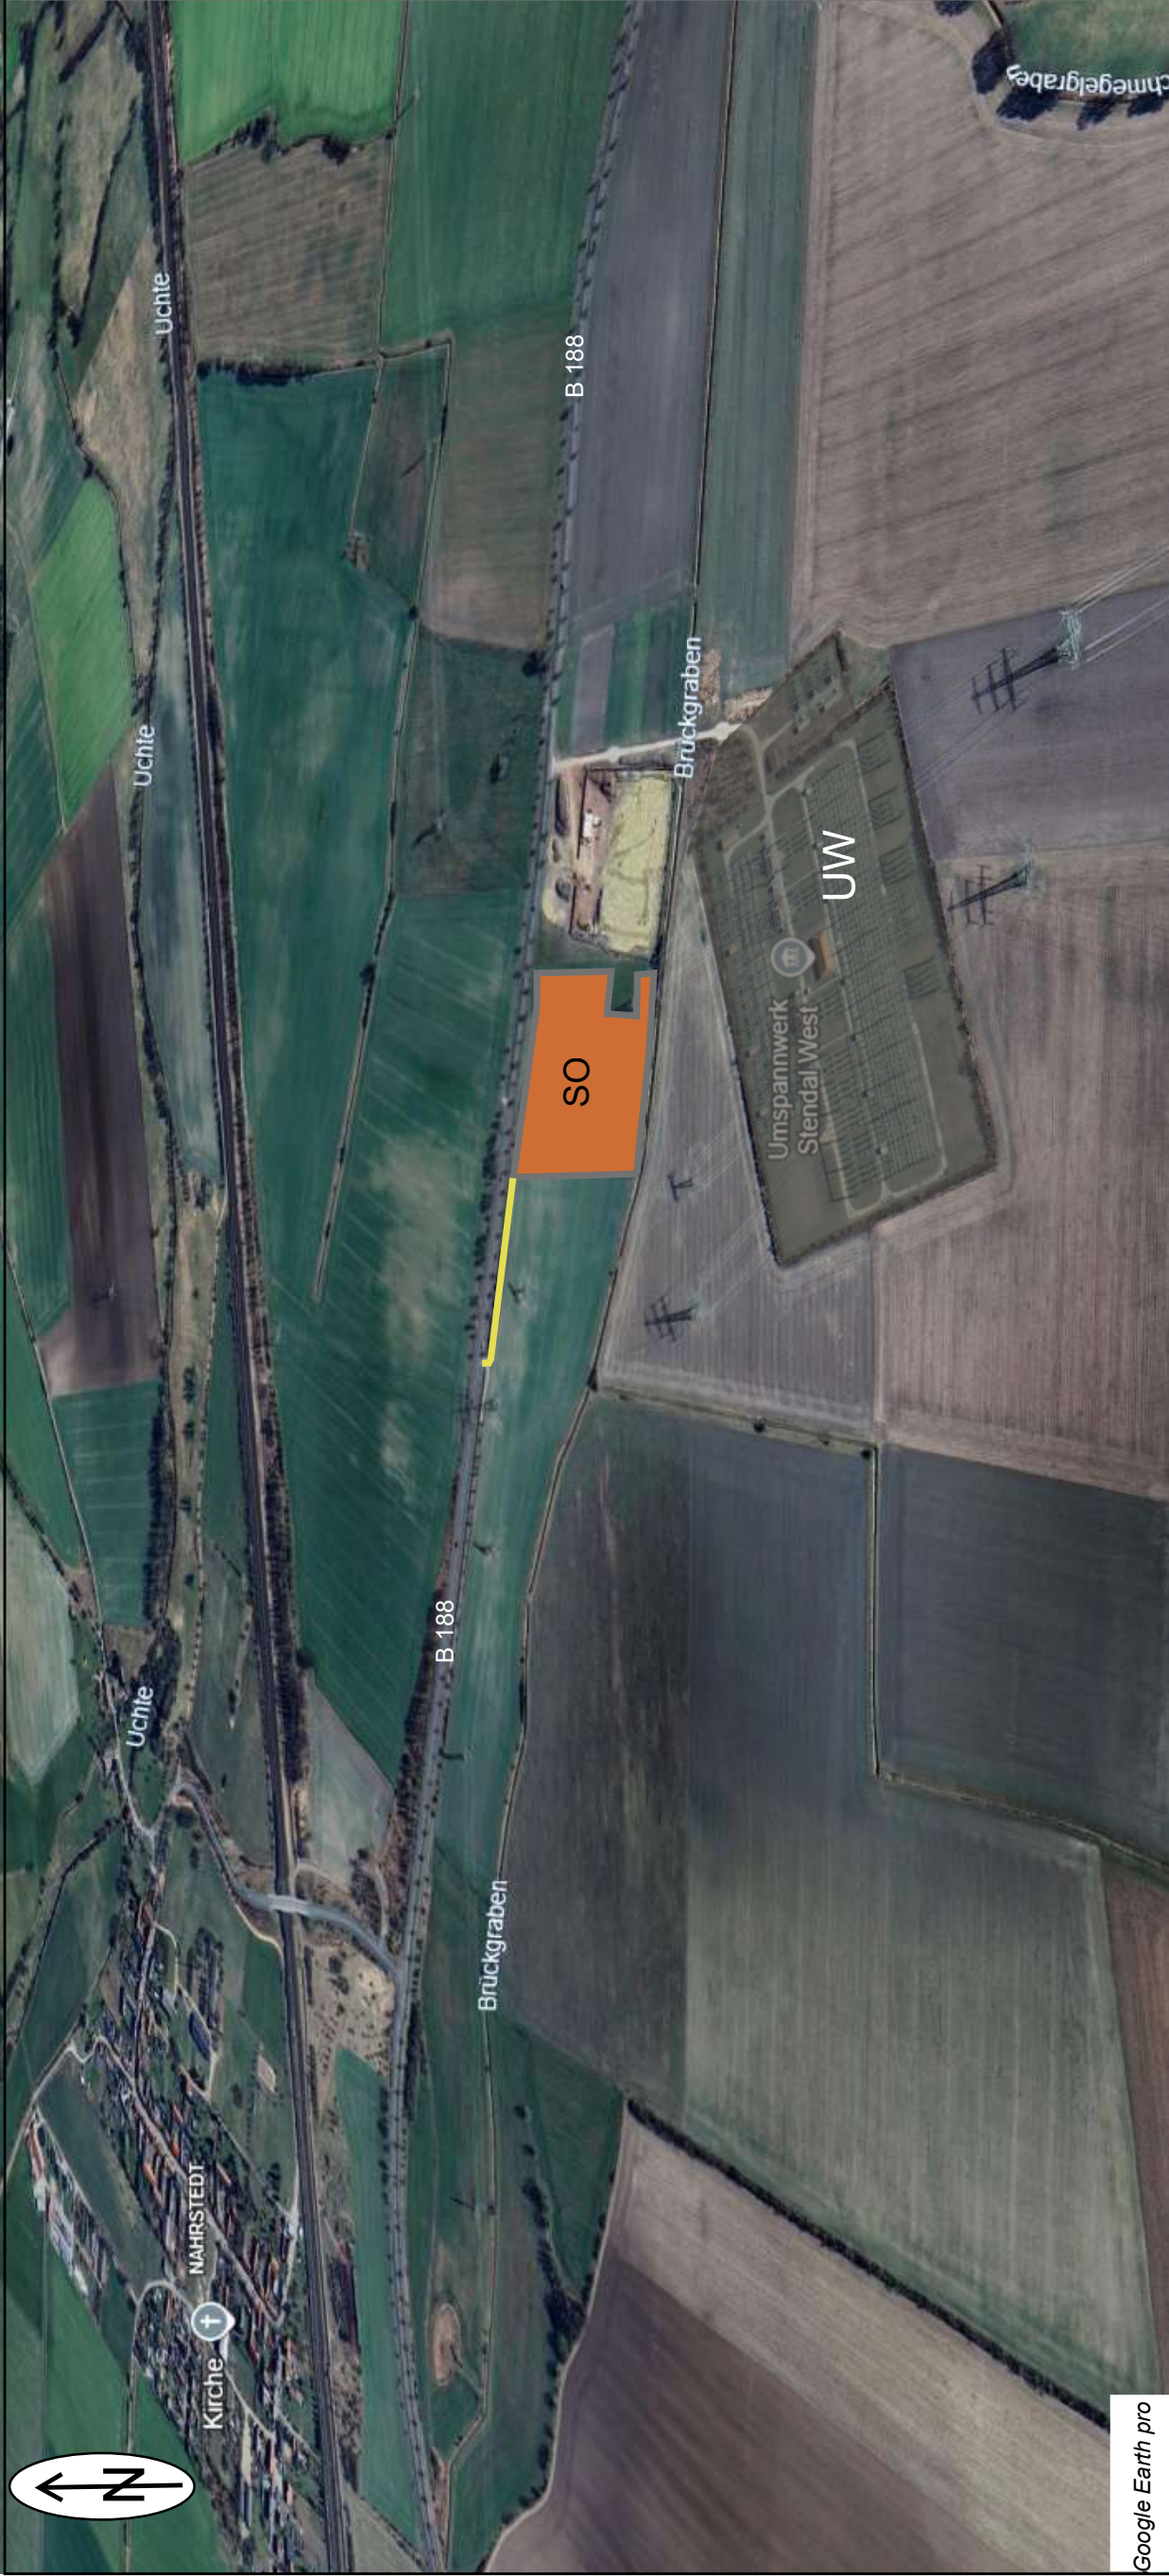

LEGENDE

Vorhabenbezogener
Bebauungsplan Nr.: 51/25

"Batteriespeicher
Netzbooster TX-Nahrstedt"

SO

Sondergebiet
nach § 11 BauNVO

Bauherr u. Kostenträger

