


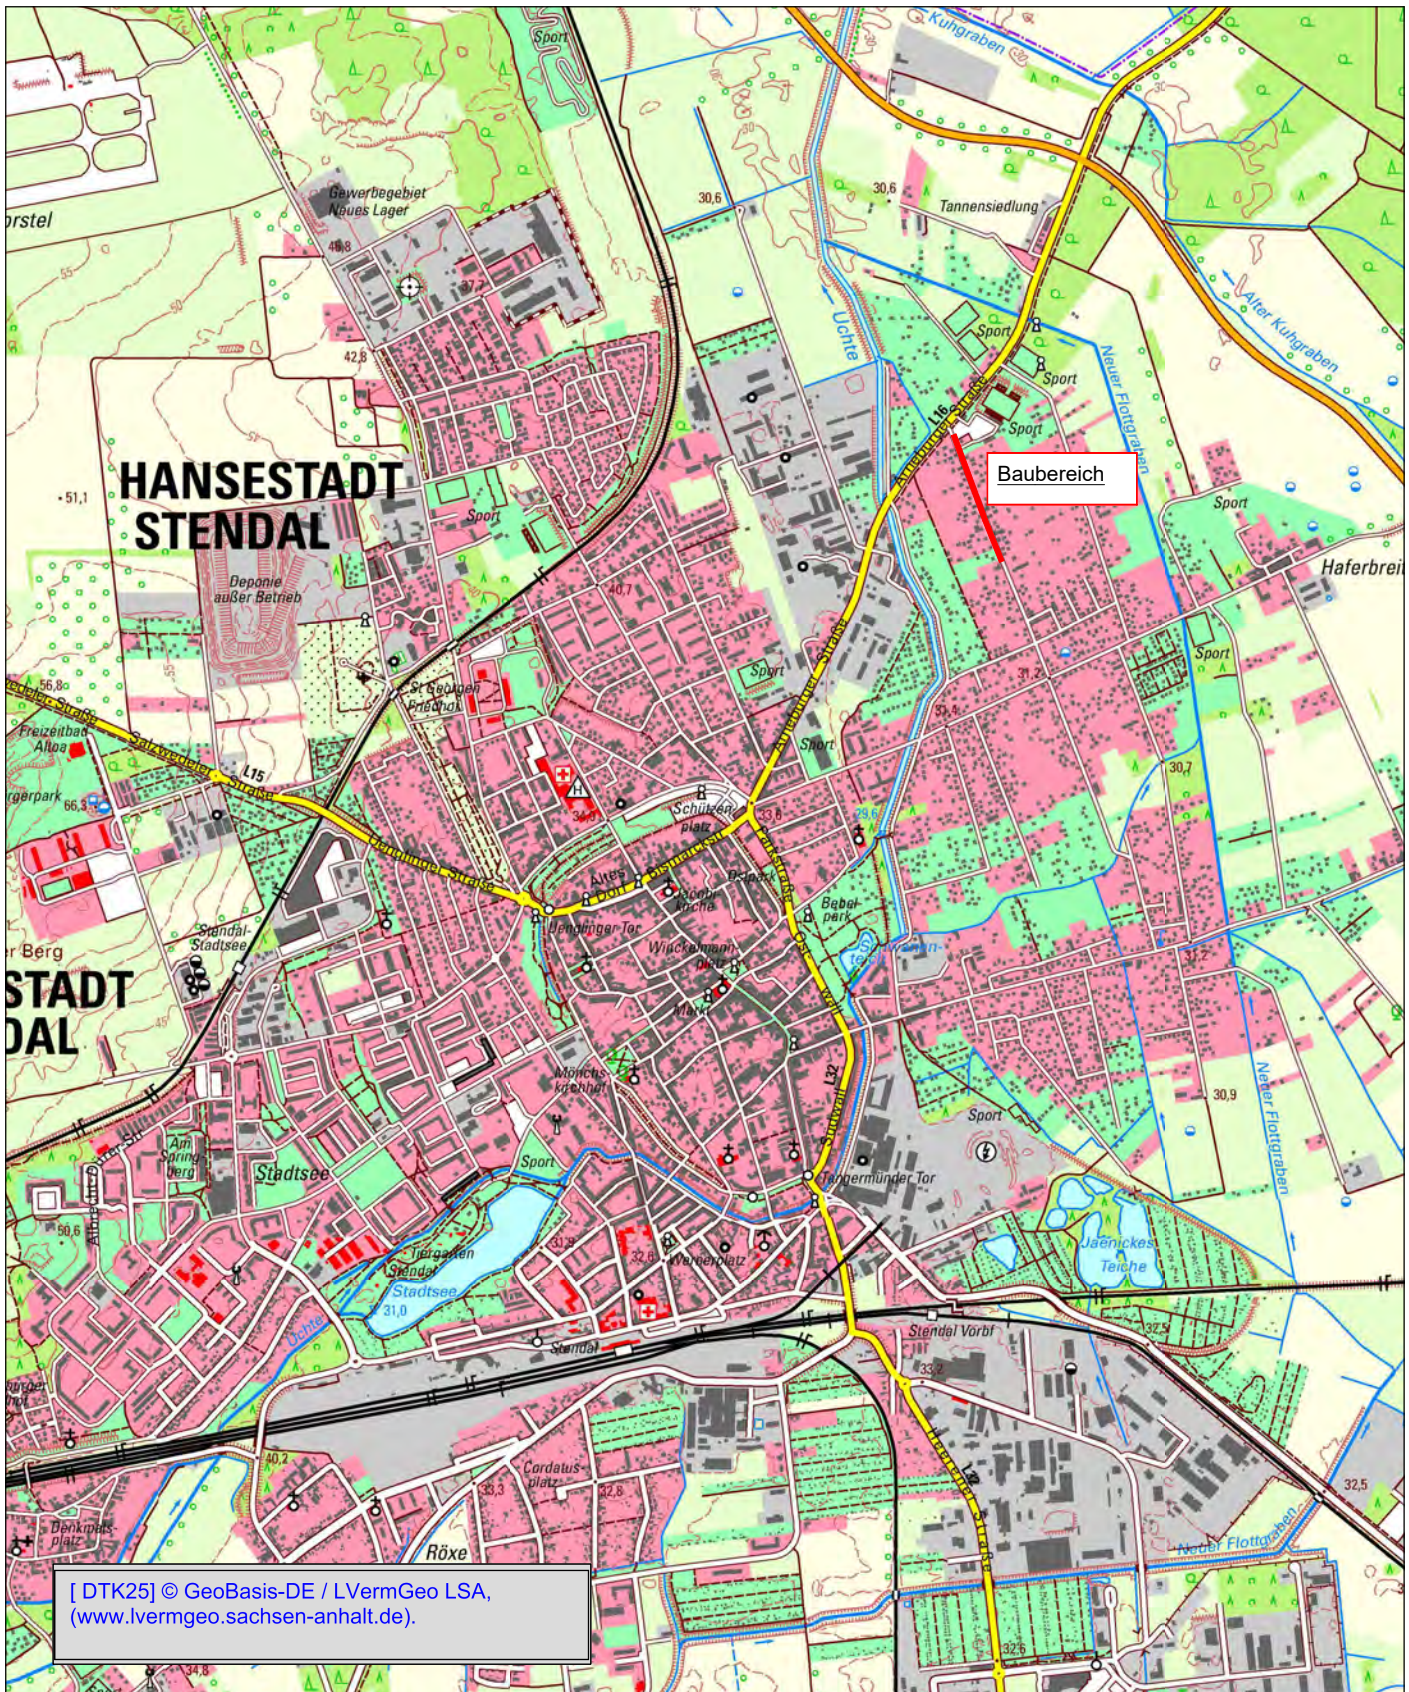

Planung

Straßennetz
vorhanden

B 189

L 14

K 1069

sonstige Straßen

Baumaßnahme

Bundesstraße

Landesstraße

Kreisstraße

sonstige Straßen

Straßenbauverwaltung
aufgestellt: Hansestadt Stendal
Tiefbauamt

Straße / Abschnittsnummer / Station
Station von
bis

PROJIS. :

Unterlage : 3
Übersichtsplan

Masstab : 1 : 25.000

Datum: 21.04.2024

Straßenbau
"Grindbucht" Stendal