


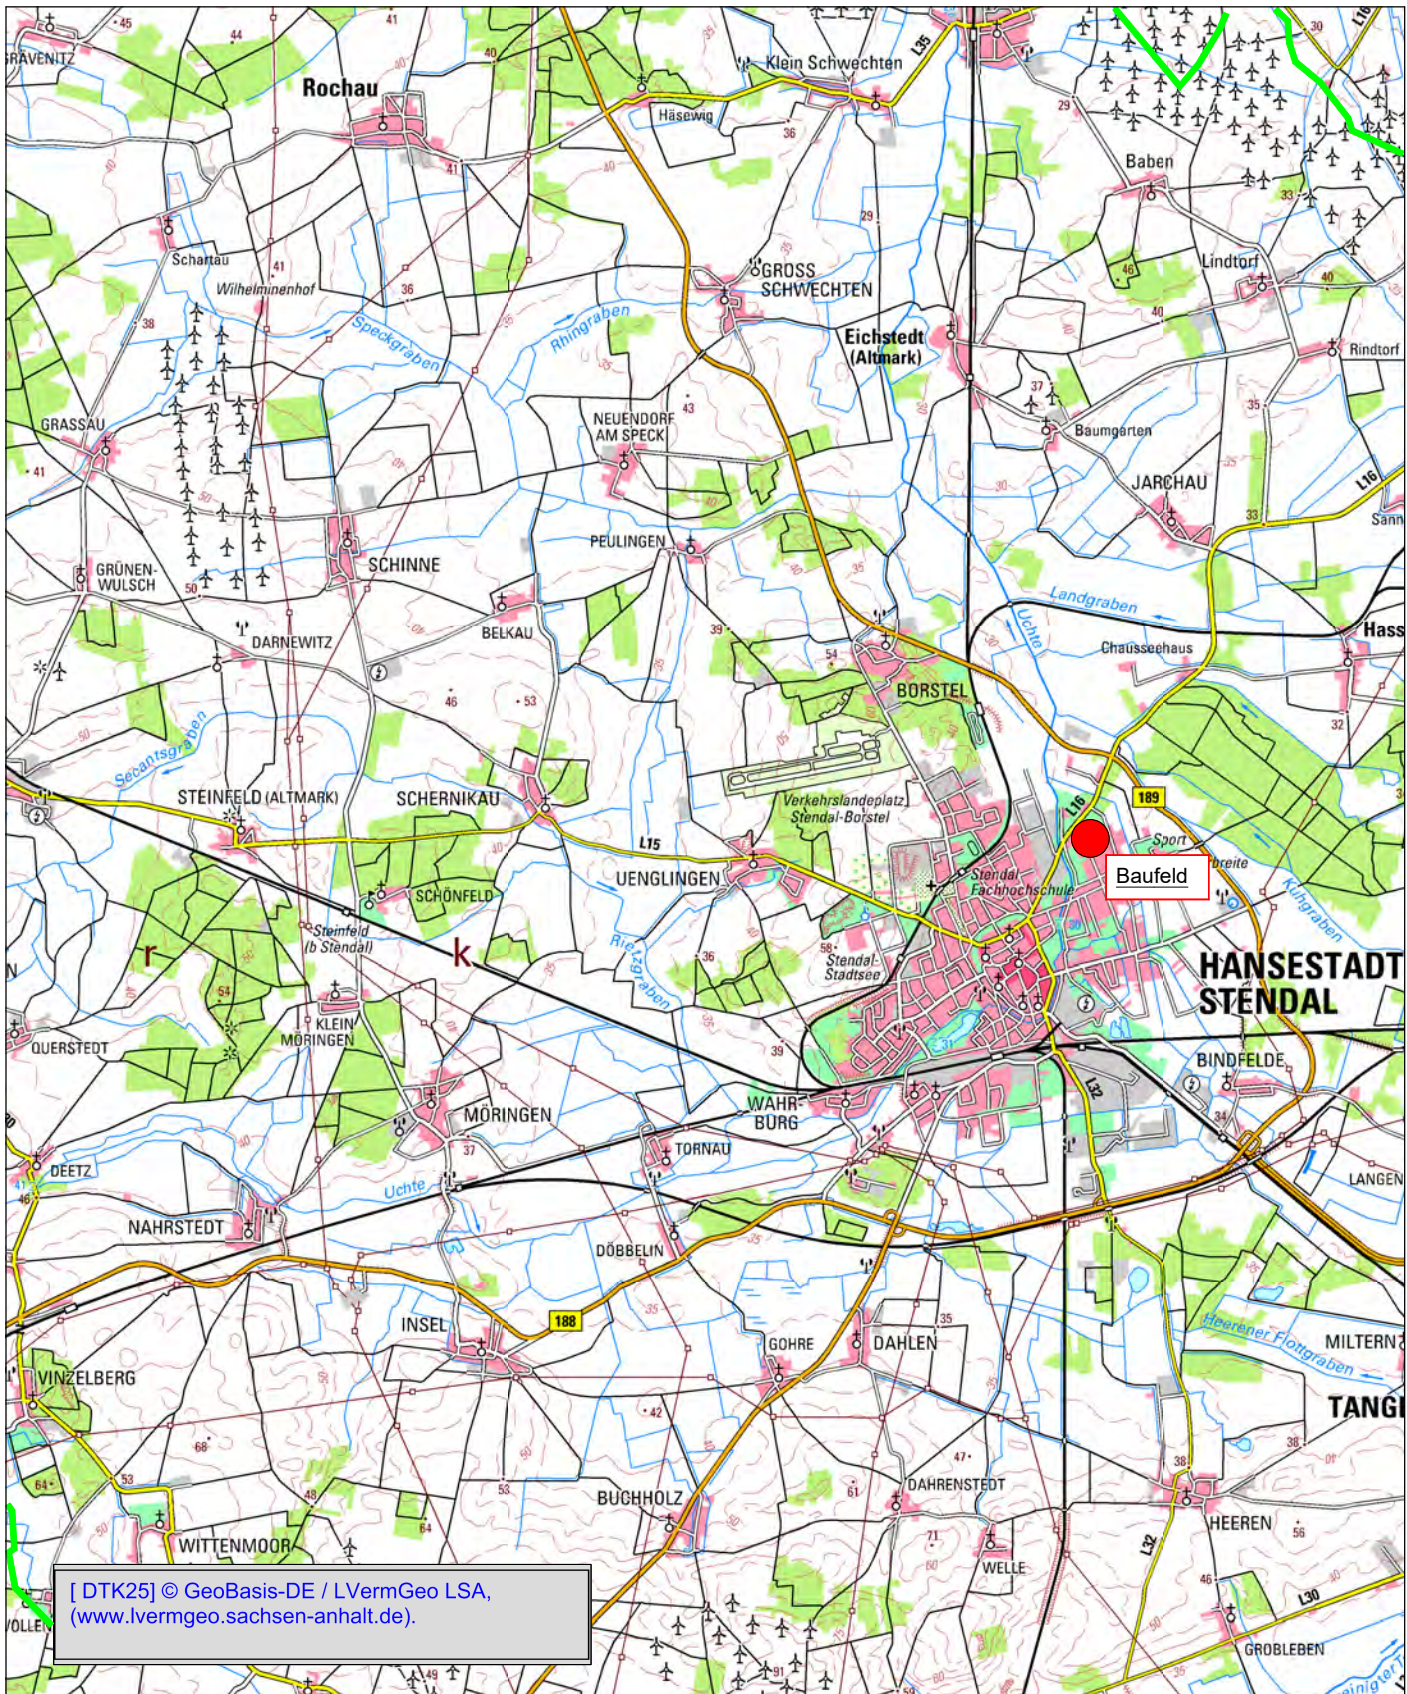

## Planung

## Straßennetz vorhanden

|                                              |                  |
|----------------------------------------------|------------------|
| <span style="color: red;">—</span>           | Baumaßnahme      |
| <span style="color: blue;">—</span> B189     | Bundesstraße     |
| <span style="color: green;">—</span> L 14    | Landesstraße     |
| <span style="color: orange;">—</span> K 1069 | Kreisstraße      |
| <span style="color: black;">—</span>         | sonstige Straßen |

Straßenbauverwaltung  
aufgestellt: Hansestadt Stendal  
Tiefbauamt

Straße / Abschnittnummer / Station  
Station von .....  
bis .....

PROJIS. :

Unterlage : 2  
Übersichtskarte

Masstab : 1 : 100.000

Datum: 21.04.2024

**Straßenbau**  
**"Grindbucht" Stendal**