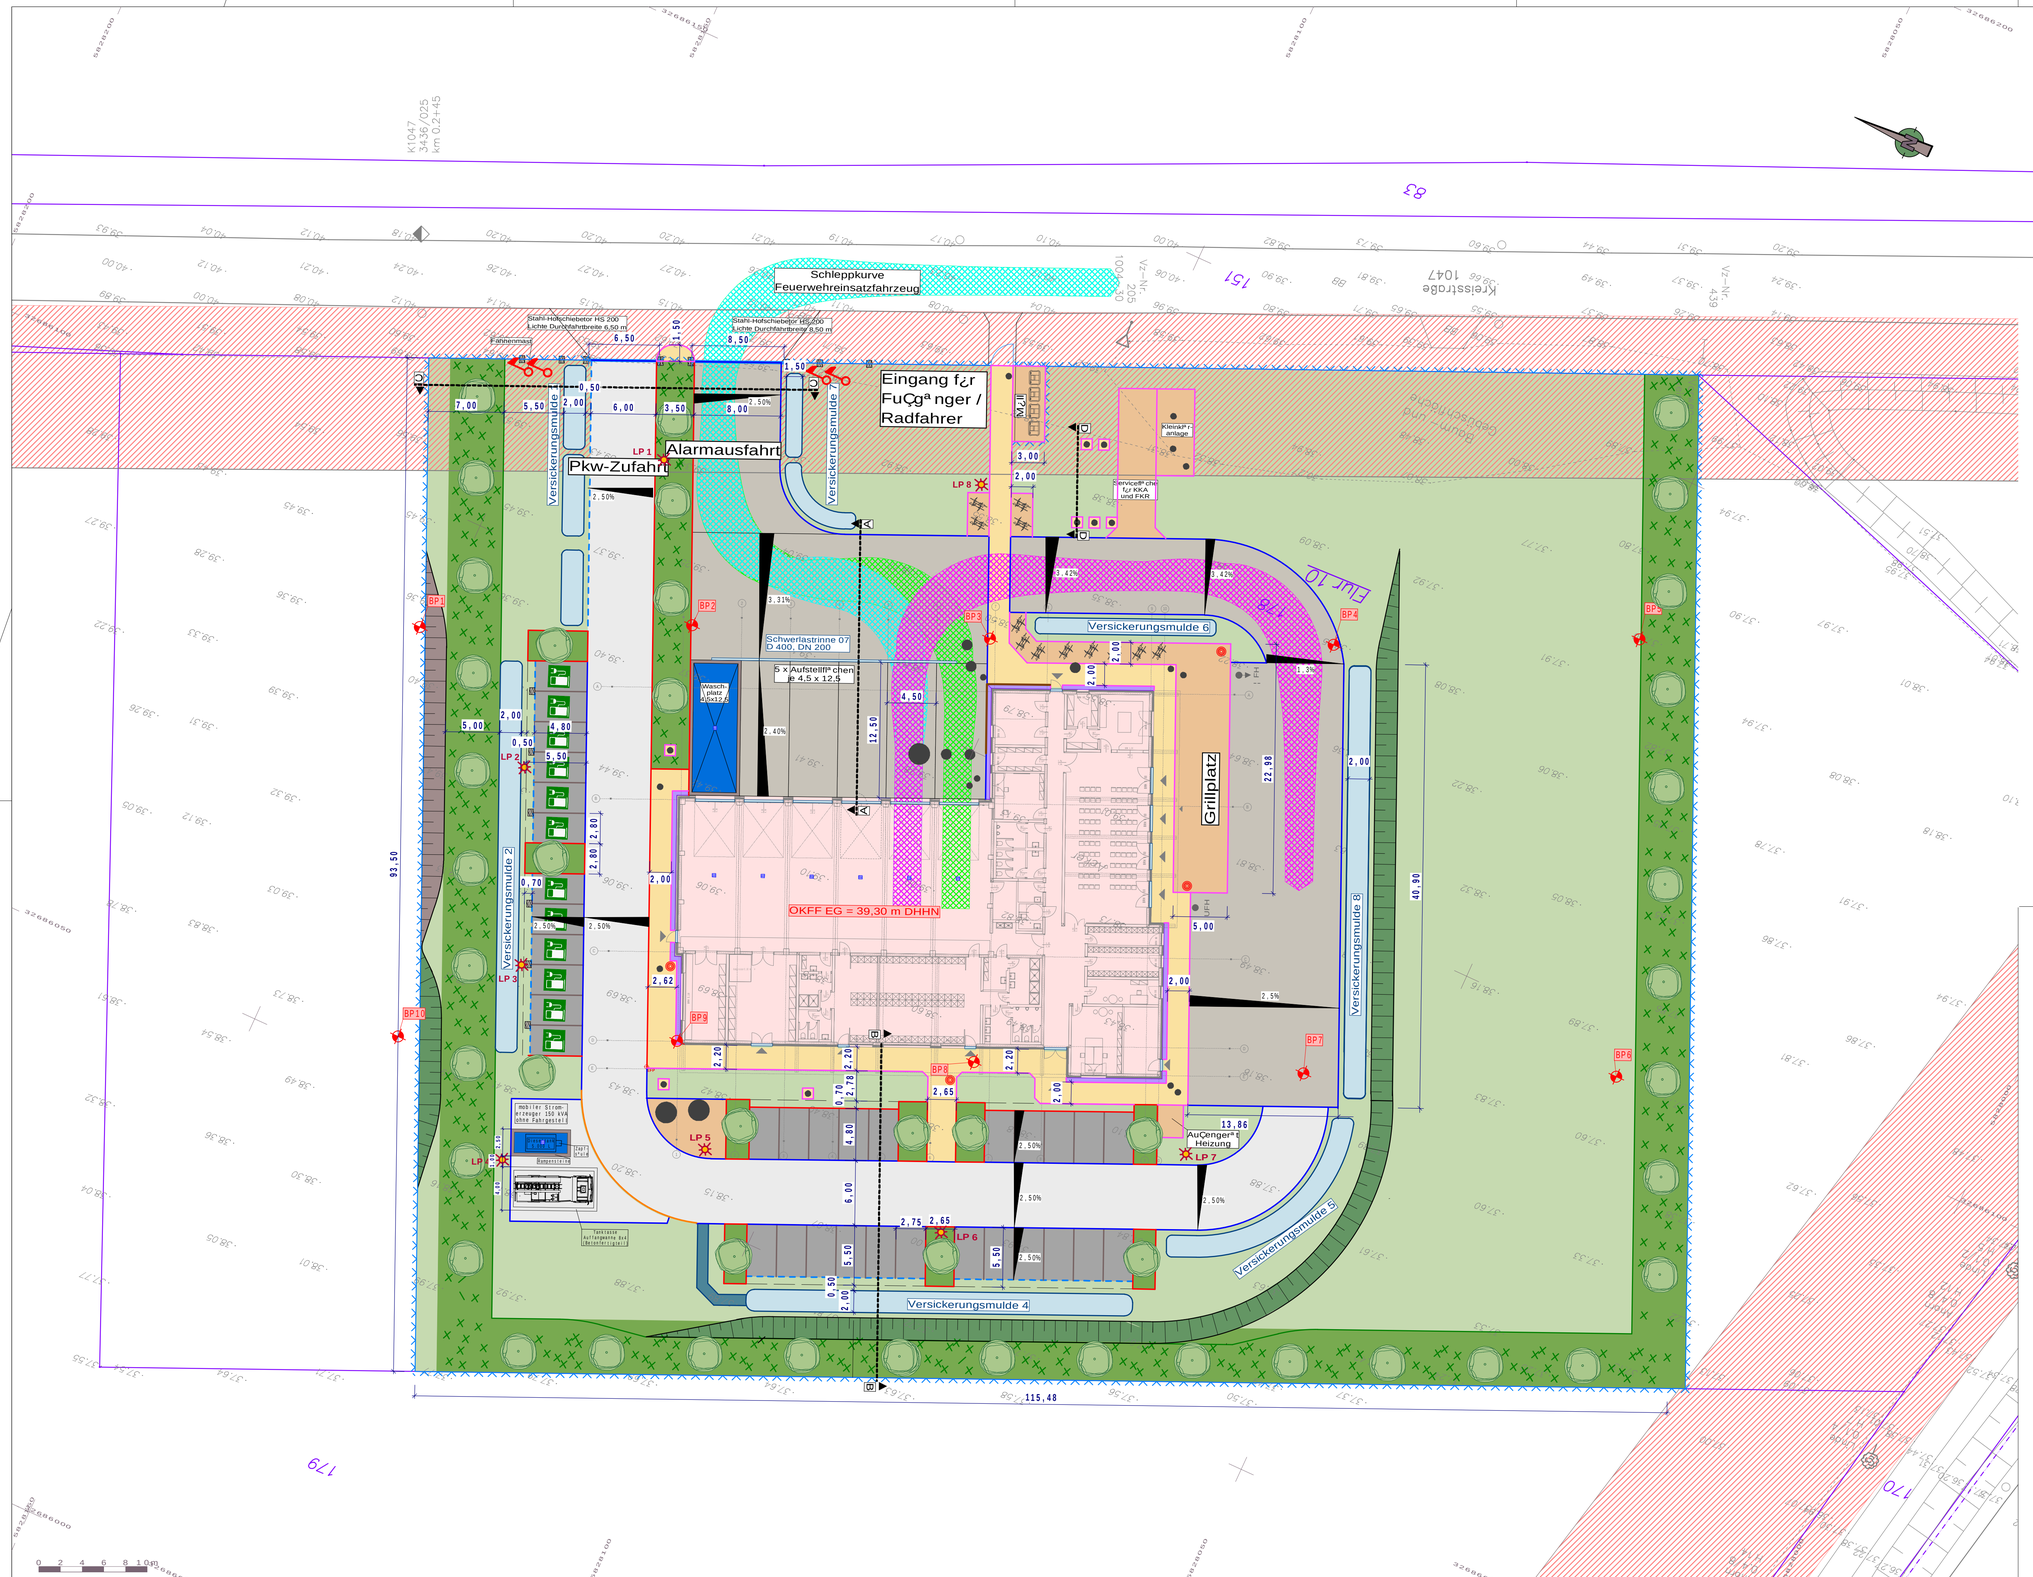

ZEICHENERKL RUNG:

- Parkplatz mit Lades ule
- M llcontainer 1100 l | 240 l
- Bodenaufschlusspunkt
- Fahrradanlehnb gel (10 x)
- Baum, Neupflanzung
- Str uche, Neupflanzung
- Schacht
- Abfallbeh lter
- Fahnenmast

ZEICHENERKL RUNG:

- Tiefbordstein TB 10x30
- Tiefbordstein TB 8x25
- Hochbordstein HB 15x30
- Rundbordstein RB 15x22
- Wasserleitbord (Sonderbord mit Regenwasserdurchlass)
- Doppelstabmattenzaun mit ¦ berstiegsschutz
- Markierung Parkst nde
- Rampenstein 30x12,5x17,5
- Winkelst¿tzelemente
- Grundst¿cksgrenze

ZEICHENERKL RUNG:

A = 1.170 m¦	Geb ude	A = 360 m¦	Versickerungsmulden
A = 1.030 m¦	Fahrbahn, Verbundsteinpflaster "grau" BK 1,0	A = 1.750 m¦	Bepflanzung B ume und Str ucher
A = 1.480 m¦	Fahrbahn, Industriepflaster BK 1,8	A = 3.950 m¦	Rasenansaat
A = 455 m¦	Parkst nde, Verbundsteinpflaster "anthrazit" BK 0,3		Damm b schung
A = 380 m¦	Gehweg, Betonsteinpflaster "herbstlaub"		Einschnitts b schung
A = 300 m¦	Pflasterfl che, Betonsteinpflaster "anthrazit"	L = 75,00 lfm x 40 cm	Traufstreifen
A = 50 m¦	Gussasphalt Waschplatz		Schleppkurven
A = 10 m¦	Entw sserungsmulde, Granitsteinpflaster		Bauverbotszone

Nummer	Art der nderung	Datum	Name
5			
4			
3			
2			
1			

Grundplan hergestellt:

Vermessungsb¿ro Sven-Uwe Pietsch
Bahnhofstra Ce 47, 39576 Stendal
03931-68980

	Datum	Erg nzungen
Aufnahme:	30.06.2025	Lage- und H hensystem: LS 150 / HS 170
Kataster:	04/2025	

Entwurfsbearbeitung:

Ingenieurb¿ro Lange & J¿rries GmbH
Stra Cenbau
Tiefbau
Hochbau
Niels-Bohr-Stra Ce 1, 39106 Magdeburg
tel. 0391-6222042 / fax. 0391-6224922
mail. info@lange-juerries.de

	Datum	Zeichen
bearbeitet	17.12.2025	Z. Akash
gezeichnet	11.02.2026	plot
gepr¿ft:		

Auftraggeber: Hansestadt Stendal
FB III - Hochbau

Stra Ce: Insel - Kreuzung B188 / K1047
(n chster Ort): Insel - Stendal

Unterlage 3
Blatt Nr. 1
Reg. Nr.

	Datum	Zeichen
nachgepr¿ft:		

- Entwurfsplanung -

Neubau Freiwillige Feuerwehr Hillberg
Insel - Stendal
Kreuzung B188 / K1047

Lageplan - Freianlagen

Ma Cstab: 1 : 250

Aufgestellt
Hansestadt Stendal
FB III - Hochbau
Hansestadt Stendal, den