



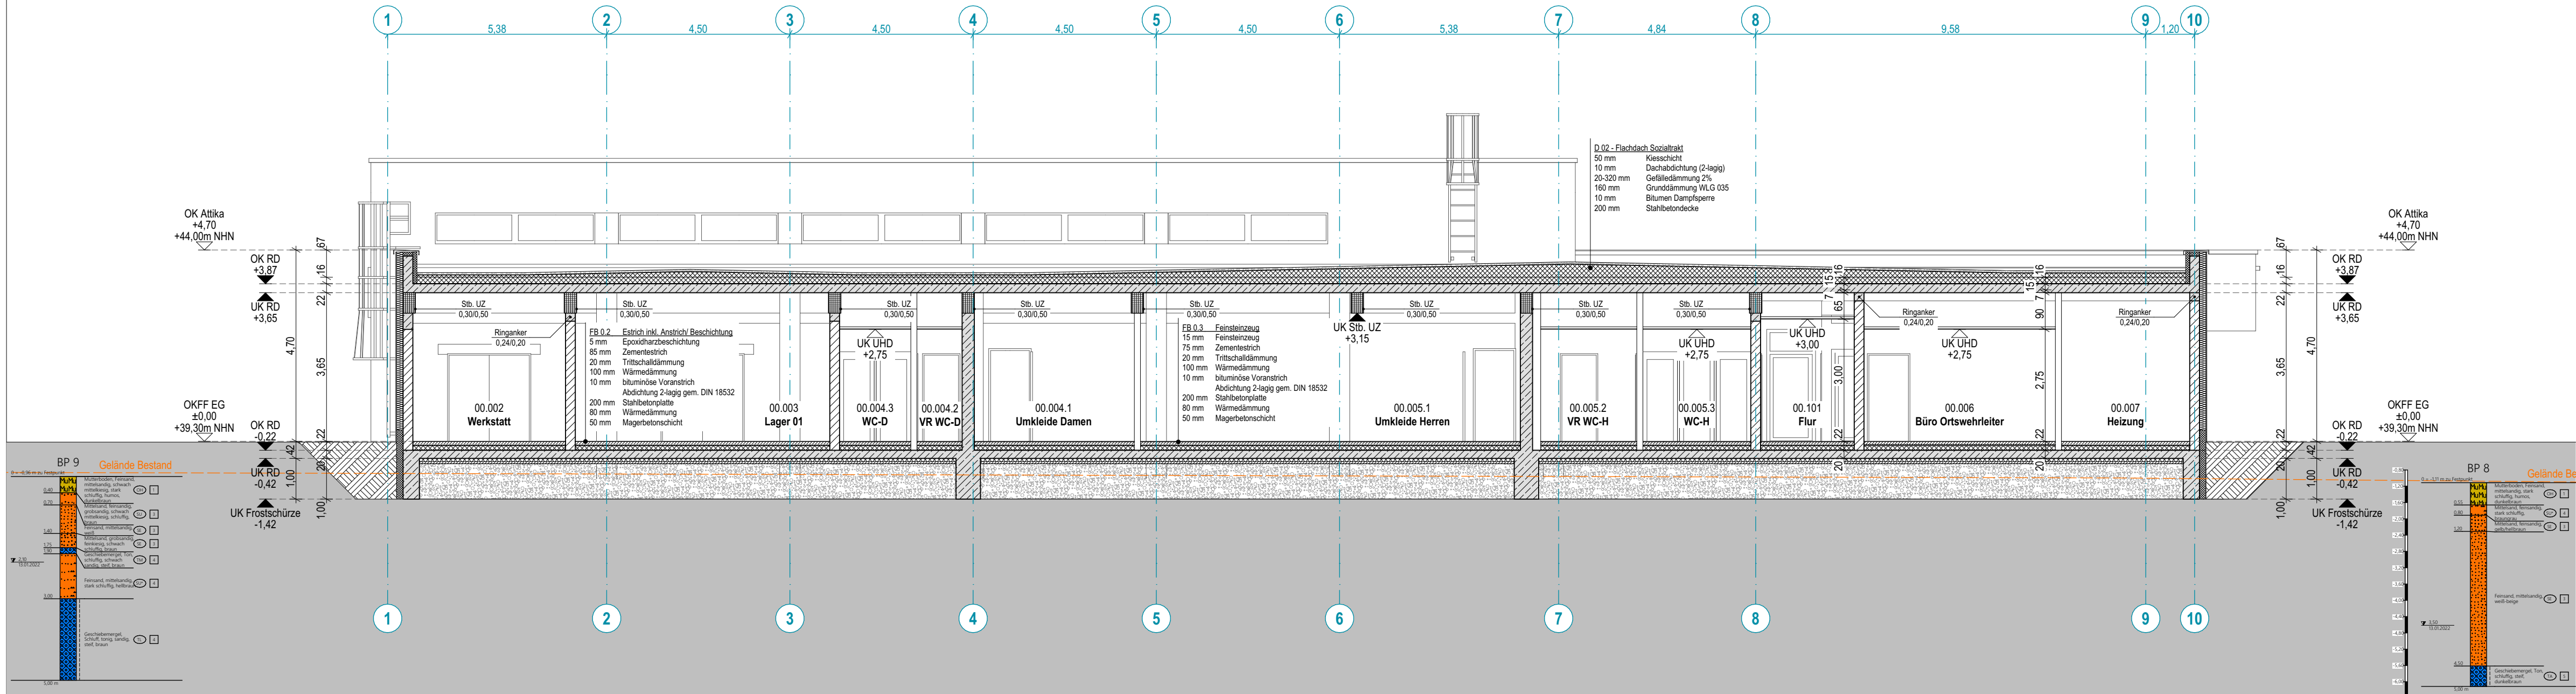


Schnitt B-B

1:100

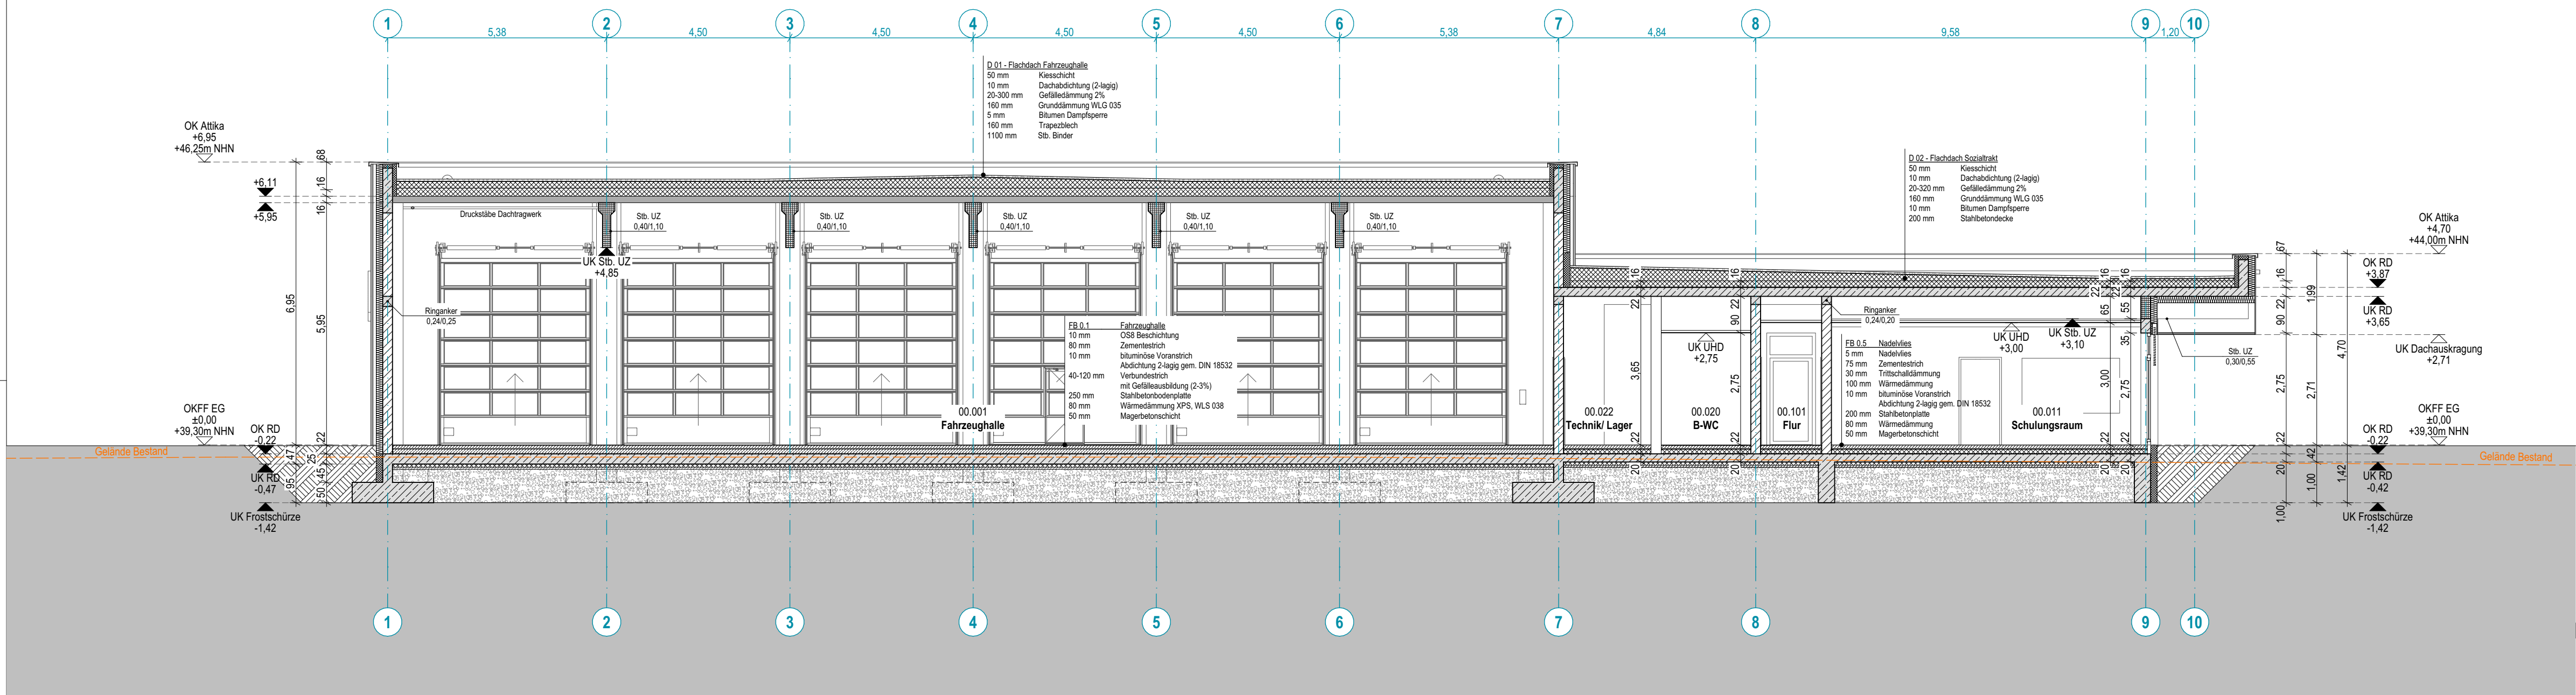

Schnitt C-C


1:100

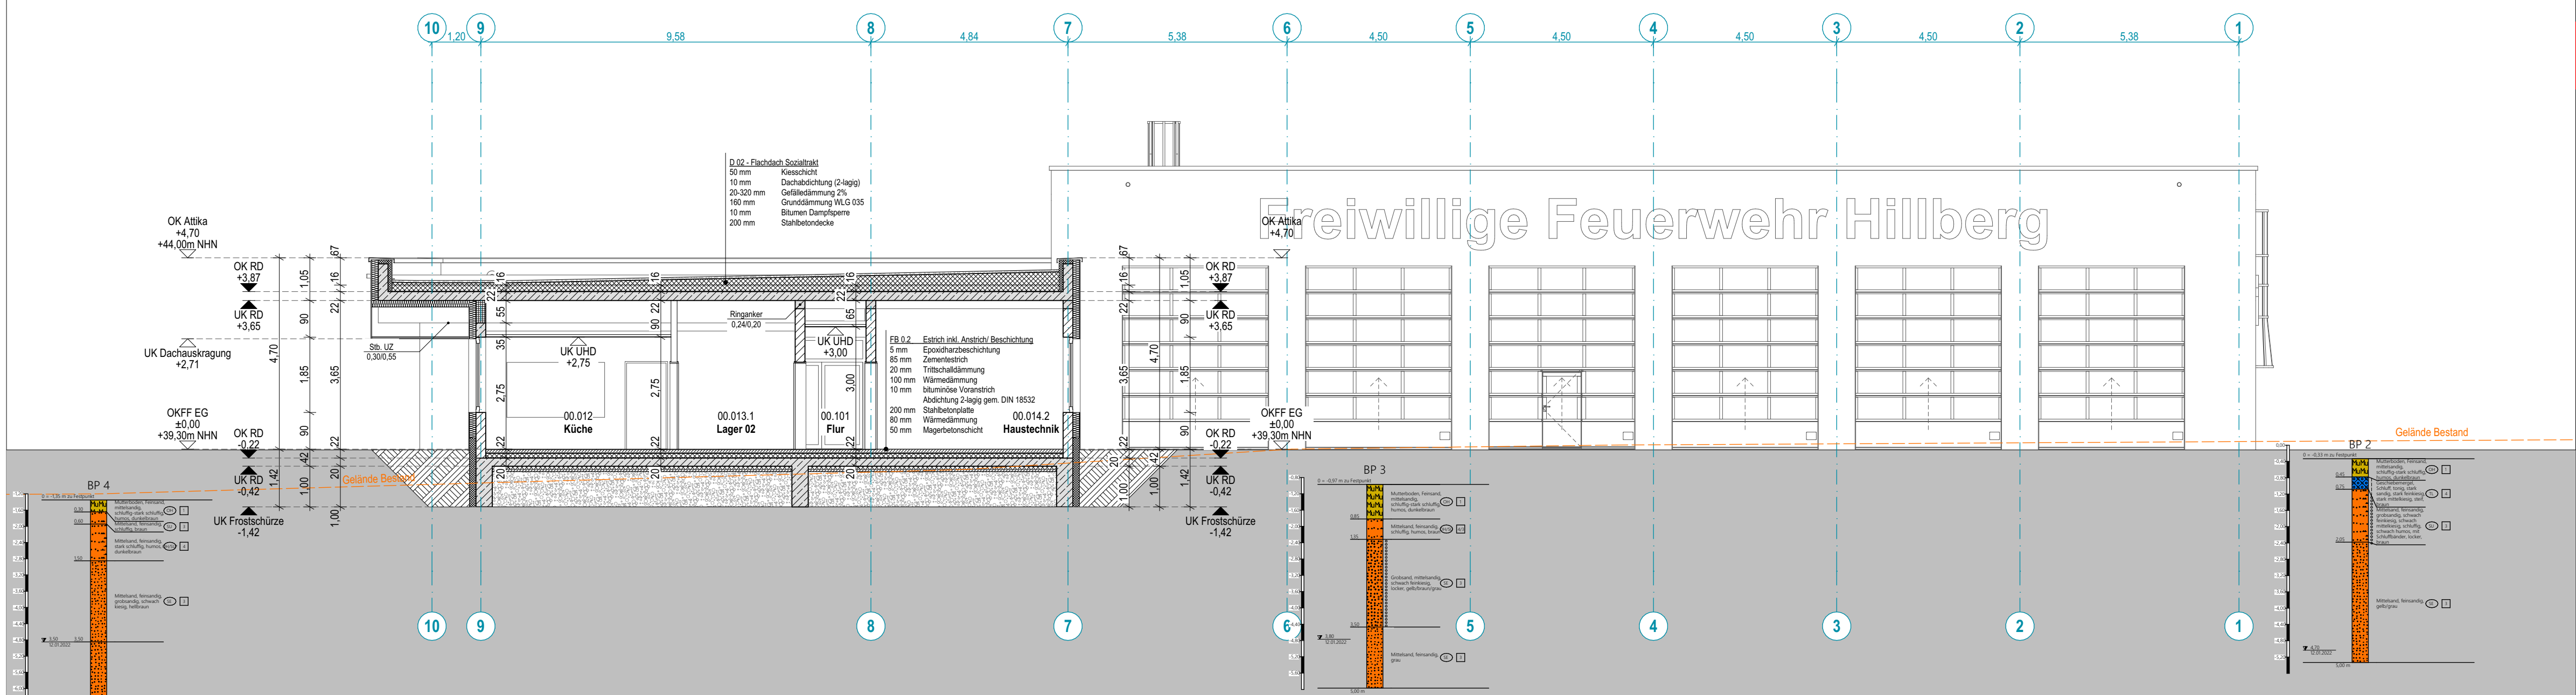

Schnitt D-D

1:100

- Legende
- Grundstücksgrenze
  - Höhenangaben OKFF
  - Höhenangaben OKRF
  - Achsen
  - Höhenlinie Bestandsgebäude
  - Stahlbeton
  - KS-Mauerwerk
  - Trapezblech
  - Trockenbau
  - Dämmung hart
  - Dämmung weich
  - BRH
  - OL
  - Etikette Brandschutz
- Brüstungshöhe OKF Fußboden bis OKF Fensterbank  
Oberlicht  
Etikette Brandschutz

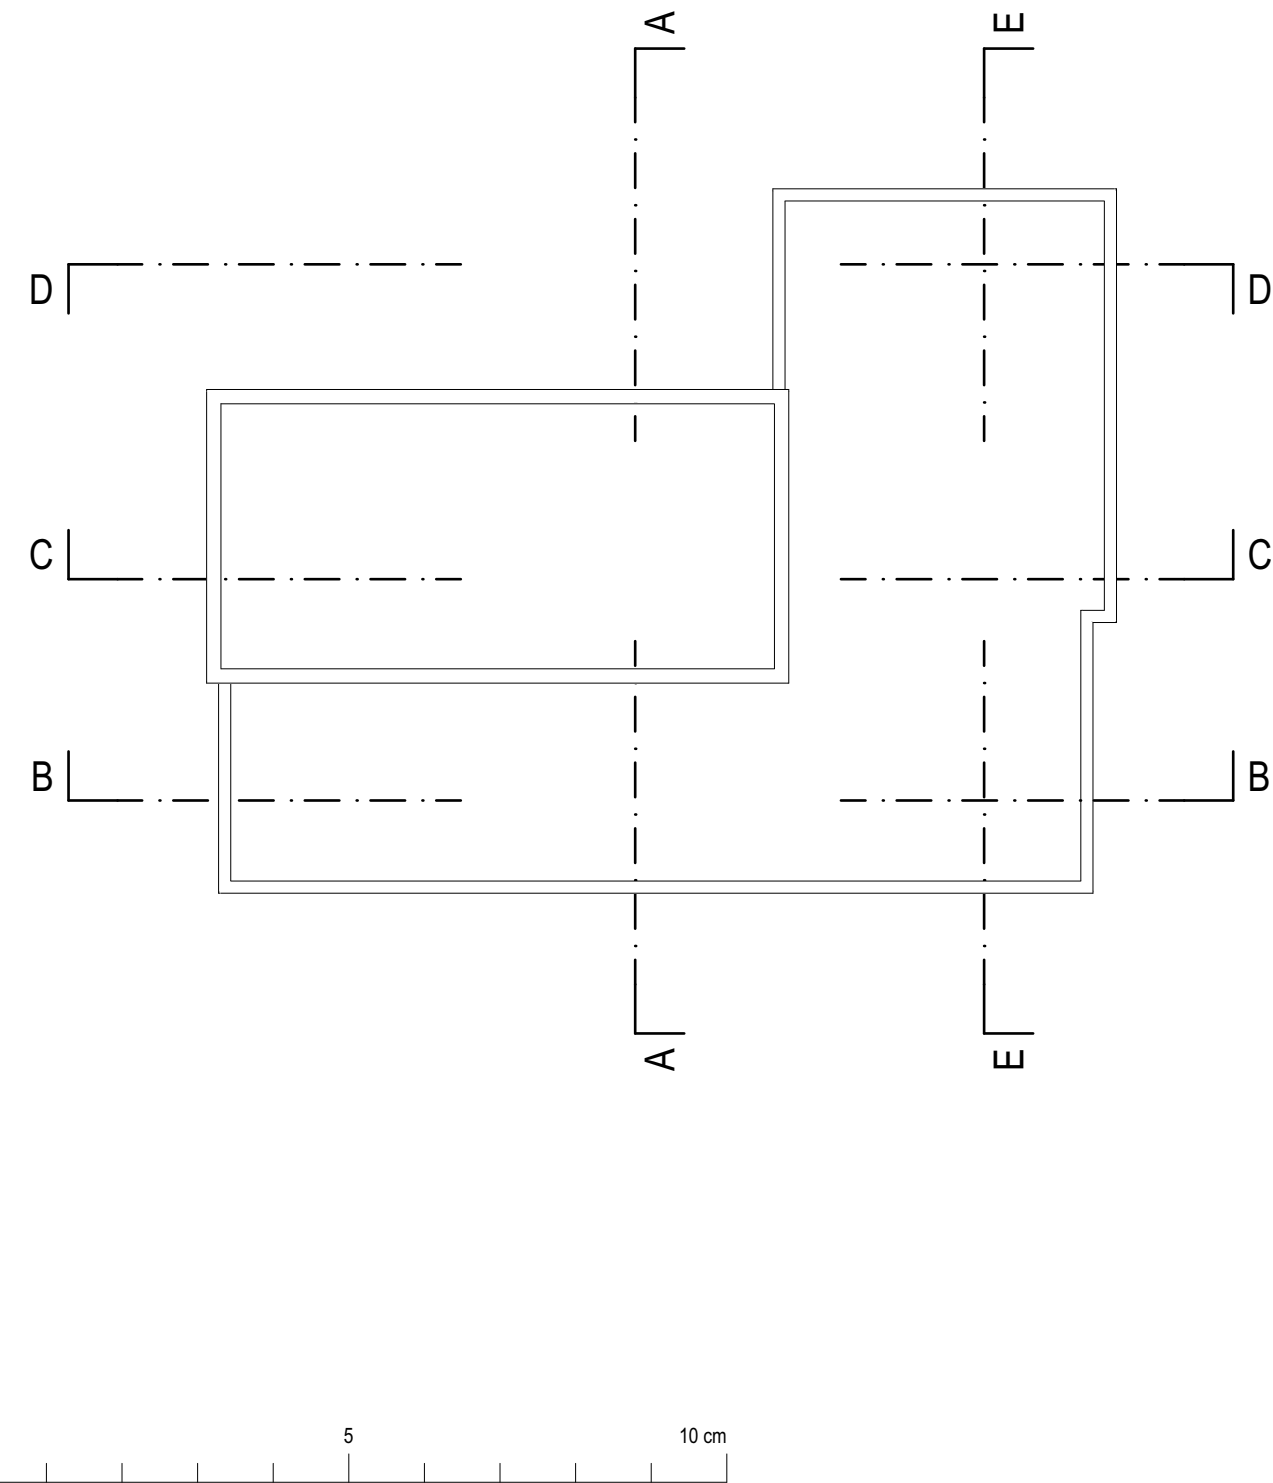

| Index   | Plandatum | Art der Änderung | Gez.       |
|---|-----------|------------------|------------|
| OKFF EG = +/- 0,00 = 39,30 m NN   |           |                  |            |
| Bauvorhaben   |           |                  |            |
| Neubau Feuerwehrhaus Hillberg   |           |                  |            |
| Kreuzung B188 / K1047<br>39576 Stendal Insel   |           |                  |            |
| Bauherrn   |           |                  |            |
| Hansestadt Stendal Fachbereich<br>Bauen und Stadtentwicklung   |           |                  |            |
| Molkestraße 34-36<br>39576 Stendal<br>Tel: 0391 5651 20<br>Fax: 0391 5651 29   |           |                  |            |
| Architekten   |           |                  |            |
| arc<br>architekturkonzept GmbH<br>arc architekturkonzept GmbH Architekten + Ingenieure<br>Zum Domfelsen 1<br>39104 Magdeburg<br>Tel: 0391 5651 20<br>Fax: 0391 5651 29<br>info@arc-architektur.de<br>www.arc-architektur.de                                                 |           |                  |            |
| Planungszeichnung   |           |                  |            |
| Schnitt B-B   Schnitt C-C   Schnitt<br>D-D   |           |                  |            |
| Dieses Projekt nebst Anlagen darf ohne unsere Genehmigung weder vervielfältigt noch ganz oder teilweise<br>abgebildet, verwendet oder Dritten zugänglich gemacht werden, es gilt ausnahmslos das URG in der derzeitigen<br>Fassung, alle Urheberrechte bleiben vorbehalten. |           |                  |            |
| Planungsdaten   |           | ZUR PRÜFUNG      |            |
| Phase   | LP 3      | Format           | A1         |
| Aufgestell/<br>Bearbeiter   | TT        | Datum            | 06.02.2026 |
| Geprüft   | MaL       | Projekt-Nr.:     | AM 25-351  |
| Maßstab   | 1:100     | Plan-Nr.:        | 3-SCQS     |