



Nord Ansicht Nord 1:100




Ost Ansicht Ost 1:100

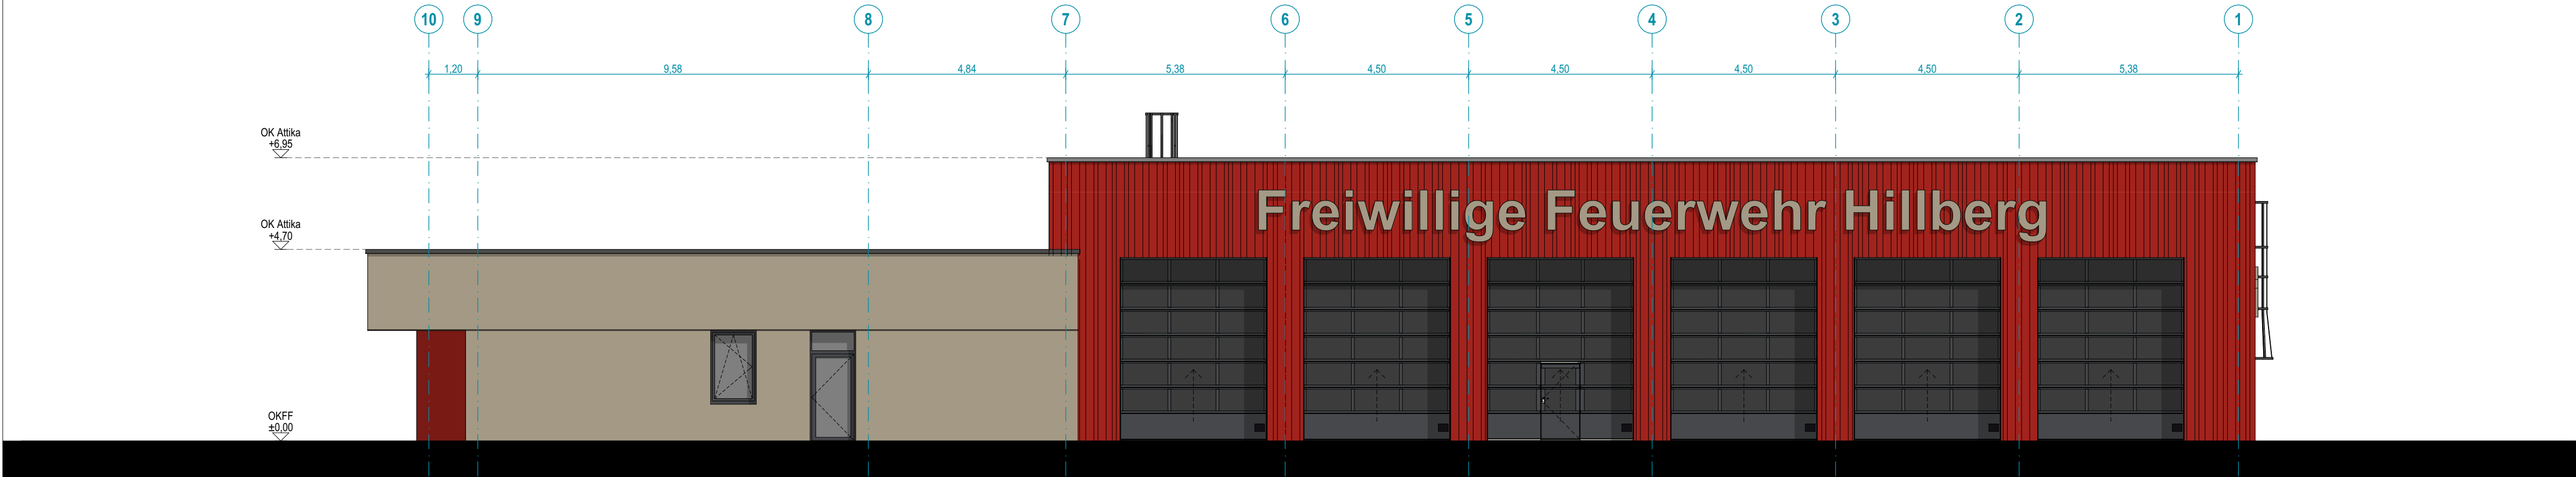

Süd Ansicht Süd 1:100

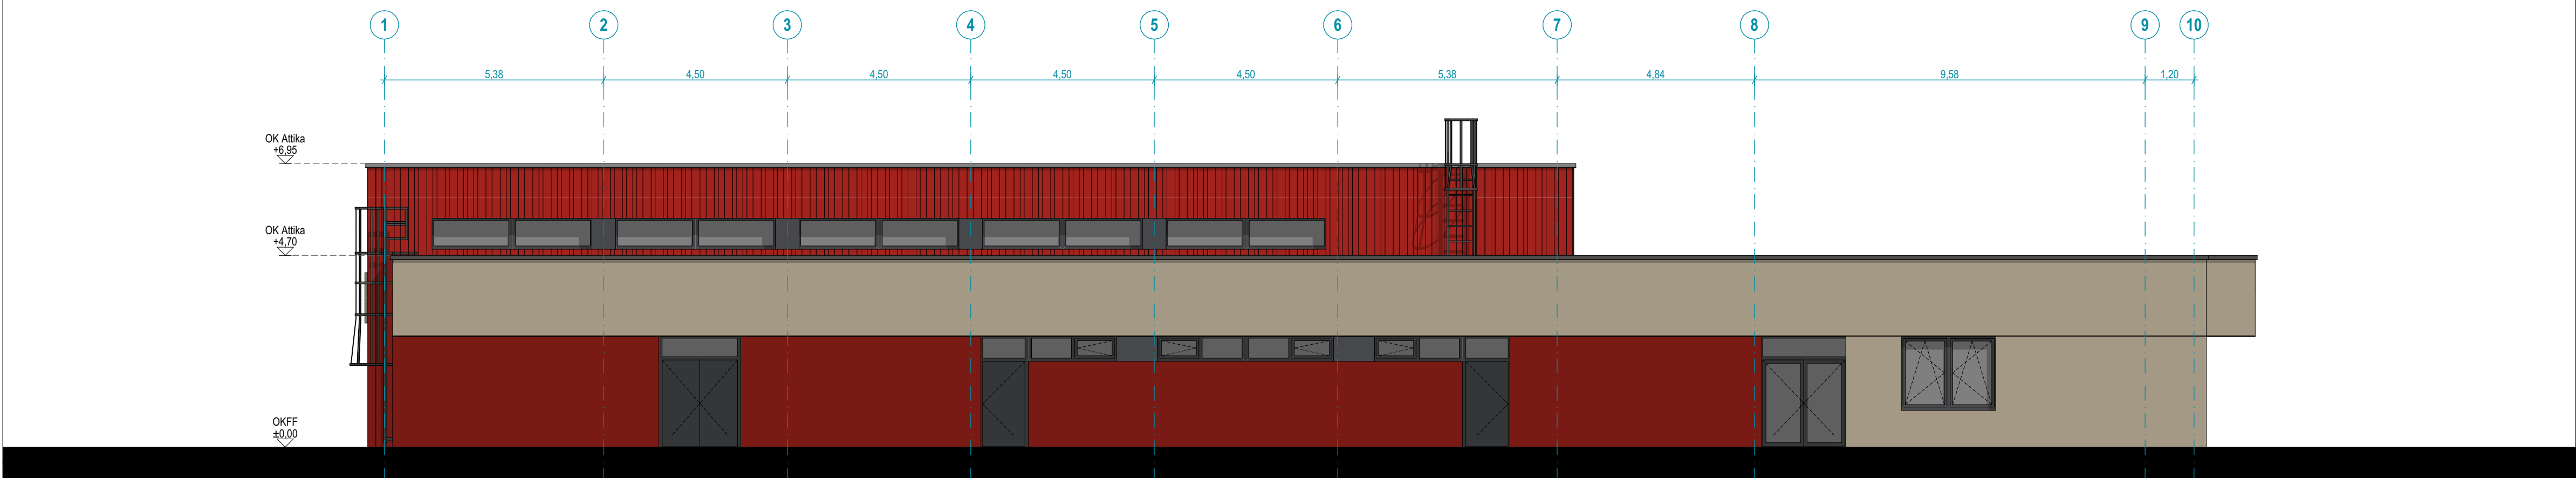

West Ansicht West 1:100

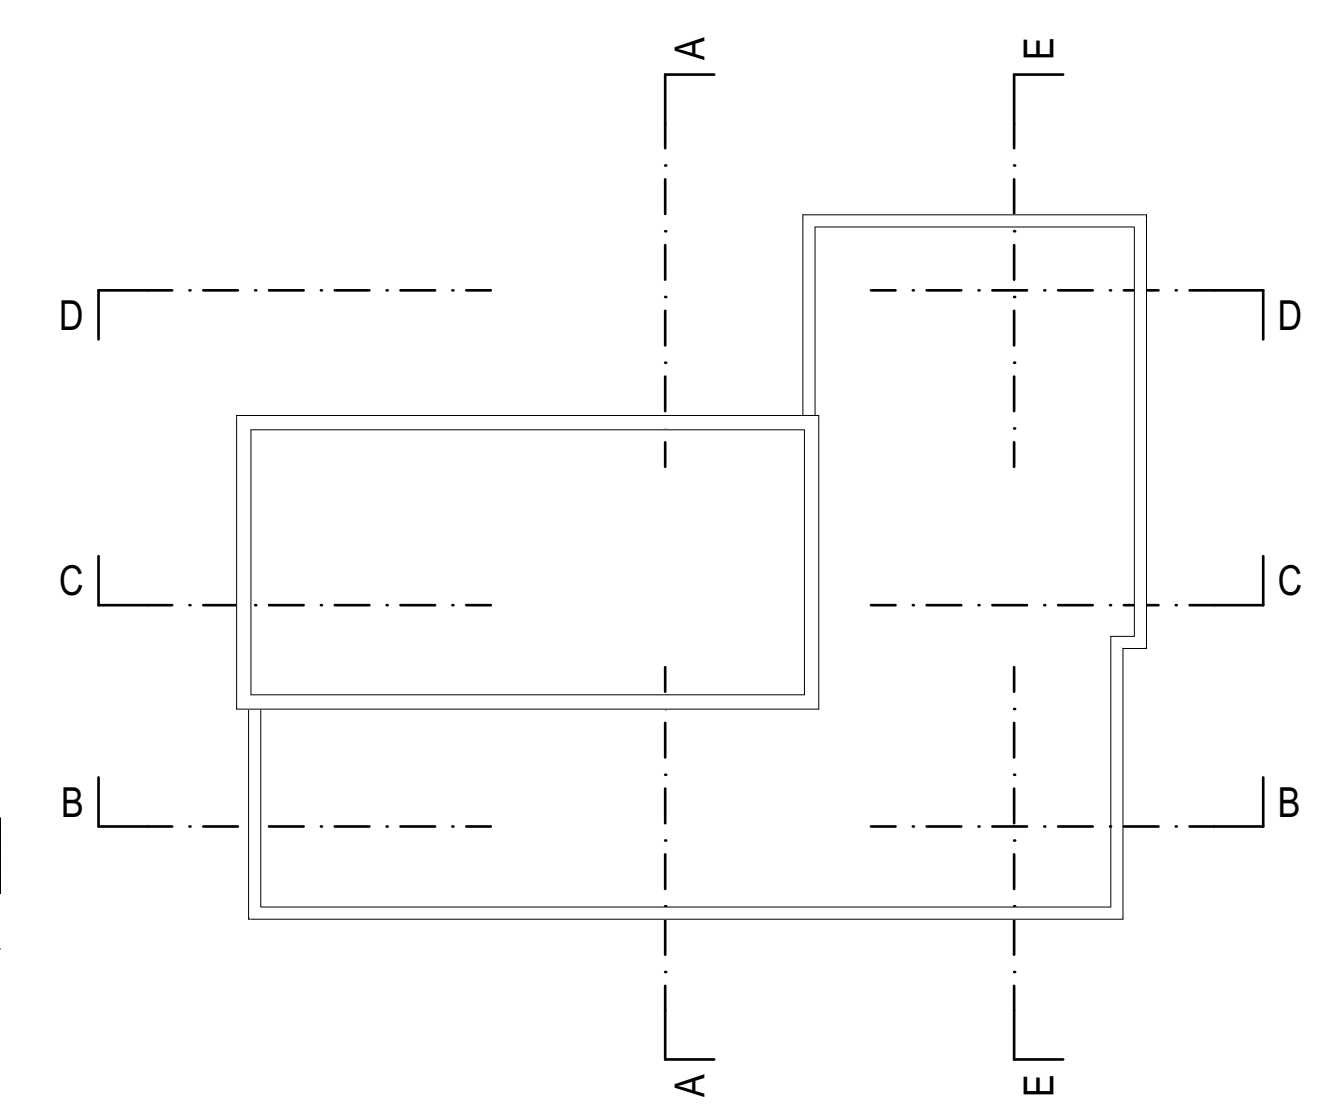

Index	Plandatum	Art der Änderung	Gez.
OKFF EG = +/- 0,00 = 39,30 m NN			

Bauvorhaben			
Neubau Feuerwehrhaus Hillberg			
Kreuzung B188 / K1047 39576 Stendal Insel			
Bauherren		Hansestadt Stendal Fachbereich Bauen und Stadtentwicklung	
Molkestraße 34-36 39576 Hansestadt Stendal		Tel: 0391 5651 20 Fax: 0391 5651 29	
Architekten		arc architekturkonzept GmbH	
arc architekturkonzept GmbH Architekten + Ingenieure Zum Domfelsen 1 39104 Magdeburg		info@arc-architektur.de www.arc-architektur.de	
Planungszeichnung		ZUR PRÜFUNG	
Ansicht Nord I Ansicht Ost I Ansicht Süd I Ansicht West		AM 25-351	
Dieses Projekt nebst Anlagen darf ohne unsere Genehmigung weder vervielfältigt noch ganz oder teilweise anderweitig verwendet oder Dritten zugänglich gemacht werden, es gilt ausnahmslos das URG in der derzeitigen Fassung, alle Urheberrechte bleiben vorbehalten.		3-AN00	