


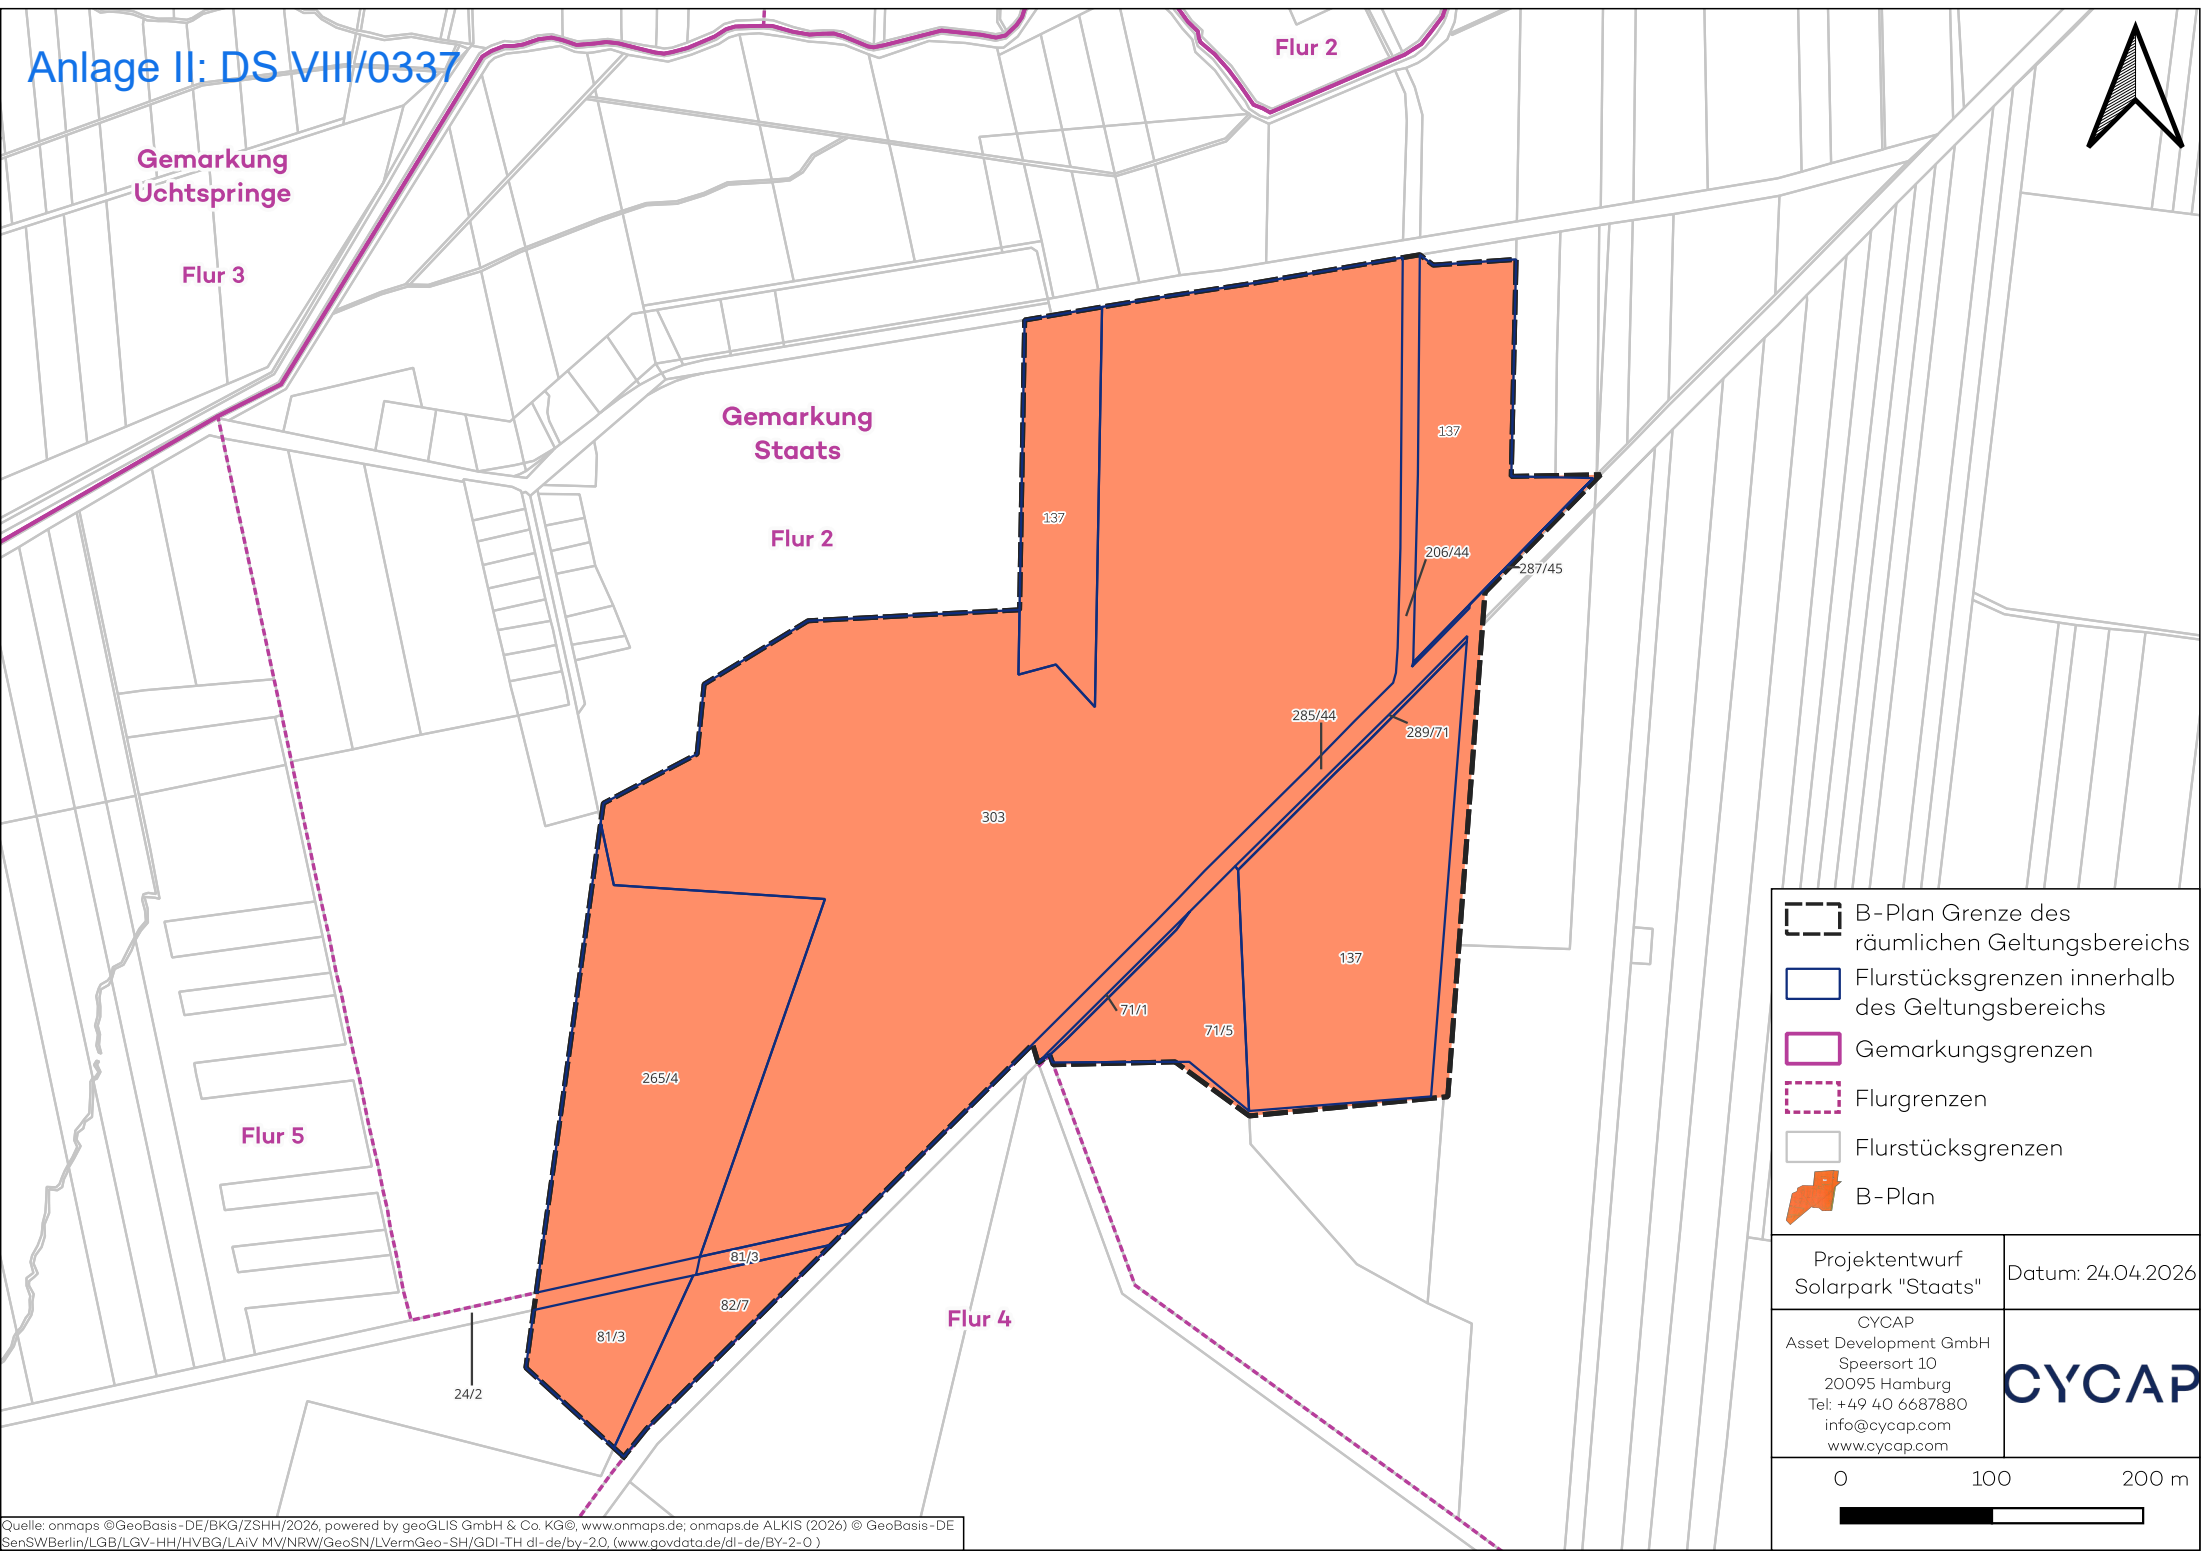

B-Plan Grenze des räumlichen Geltungsbereichs

Flurstücksgrenzen innerhalb des Geltungsbereichs

Gemarkungsgrenzen

Flurgrenzen

Flurstücksgrenzen

B-Plan

Projektentwurf Solarpark "Staats"	Datum: 24.04.2026
CYCAP Asset Development GmbH Speersort 10 20095 Hamburg Tel: +49 40 6687880 info@cycap.com www.cycap.com	CYCAP
0100200 m	