




Übersichtsplan - Anlage 1

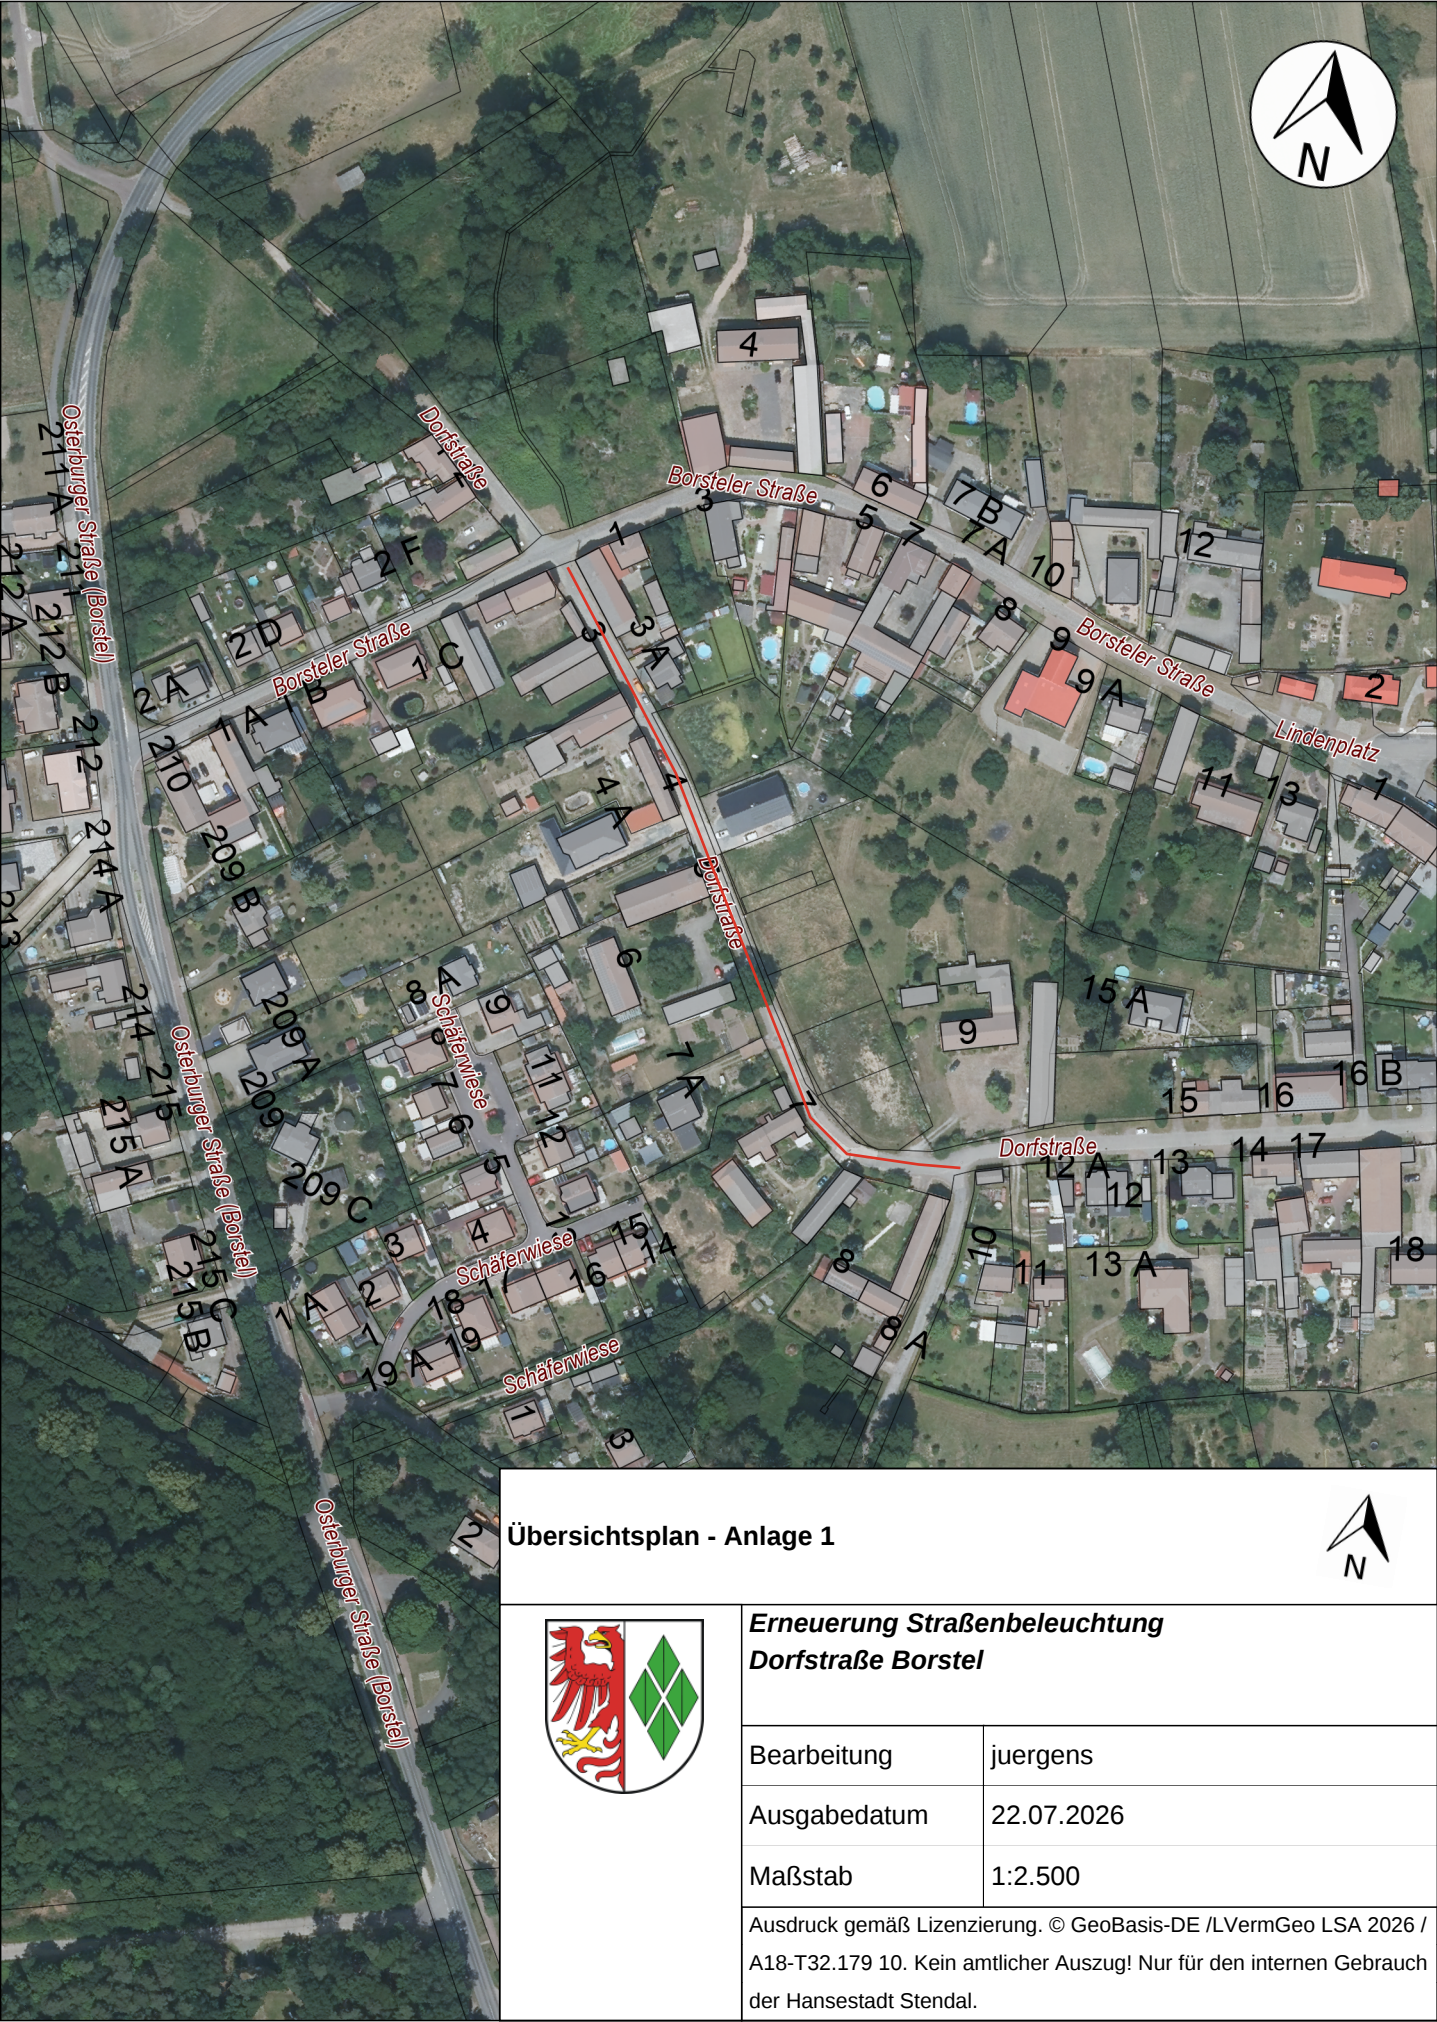

**Erneuerung Straßenbeleuchtung
Dorfstraße Borstel**

Bearbeitung	juergens
Ausgabedatum	22.07.2026
Maßstab	1:2.500

Ausdruck gemäß Lizenzierung. © GeoBasis-DE /LVermGeo LSA 2026 / A18-T32.179 10. Kein amtlicher Auszug! Nur für den internen Gebrauch der Hansestadt Stendal.