


Hansestadt Stendal

Gebietsabgrenzung Förderprogramm "Sozialer Zusammenhalt"

Kartenlegende


Bauliche Maßnahmen (Ifd. Nr. des M-K-F-Z-Planes)

- 1 Rückbau von Verkehrs- und Stellflächen infolge von Gebäuderückbau: A.-Menzel-Straße 2-6 gegenüber, K.-Kollwitz-Str. 16-22 und 26-34 (teilweise), H.-Zille-Str. zw. Stadtseeallee und Hnr. 2, H.-Zille-Str. 8-22 und 26-34, A.-Dürer-Str. 65-93 und 78-82
- 4 Errichtung von Vorrichtungen zur Niederschlagswasserrückhaltung und -speicherung: A.-Menzel-Straße 2-6 gegenüber, K.-Kollwitz-Str. 16-22 und 26-34 (teilweise), H.-Zille-Str. zw. Stadtseeallee und Hnr. 2, H.-Zille-Str. 8-22 und 26-34, A.-Dürer-Str. 65-93 und 78-82
- 5 Feuerwehr Stendal: Errichtung PV-Anlage zur Eigenstromversorgung sowie Herstellung Fernwärme-HA
- 6 August-Bebel-Straße 2-8 und 10-10c: Sanierung der zu den Wohnblöcken gehörenden Gehwege und Zufahrtsstraßen
- 8 Feuerwehr Stendal (Altbau, Verbinder und Fahrzeughalle): Fliesen-, Platten- und Bodenbelagsarbeiten

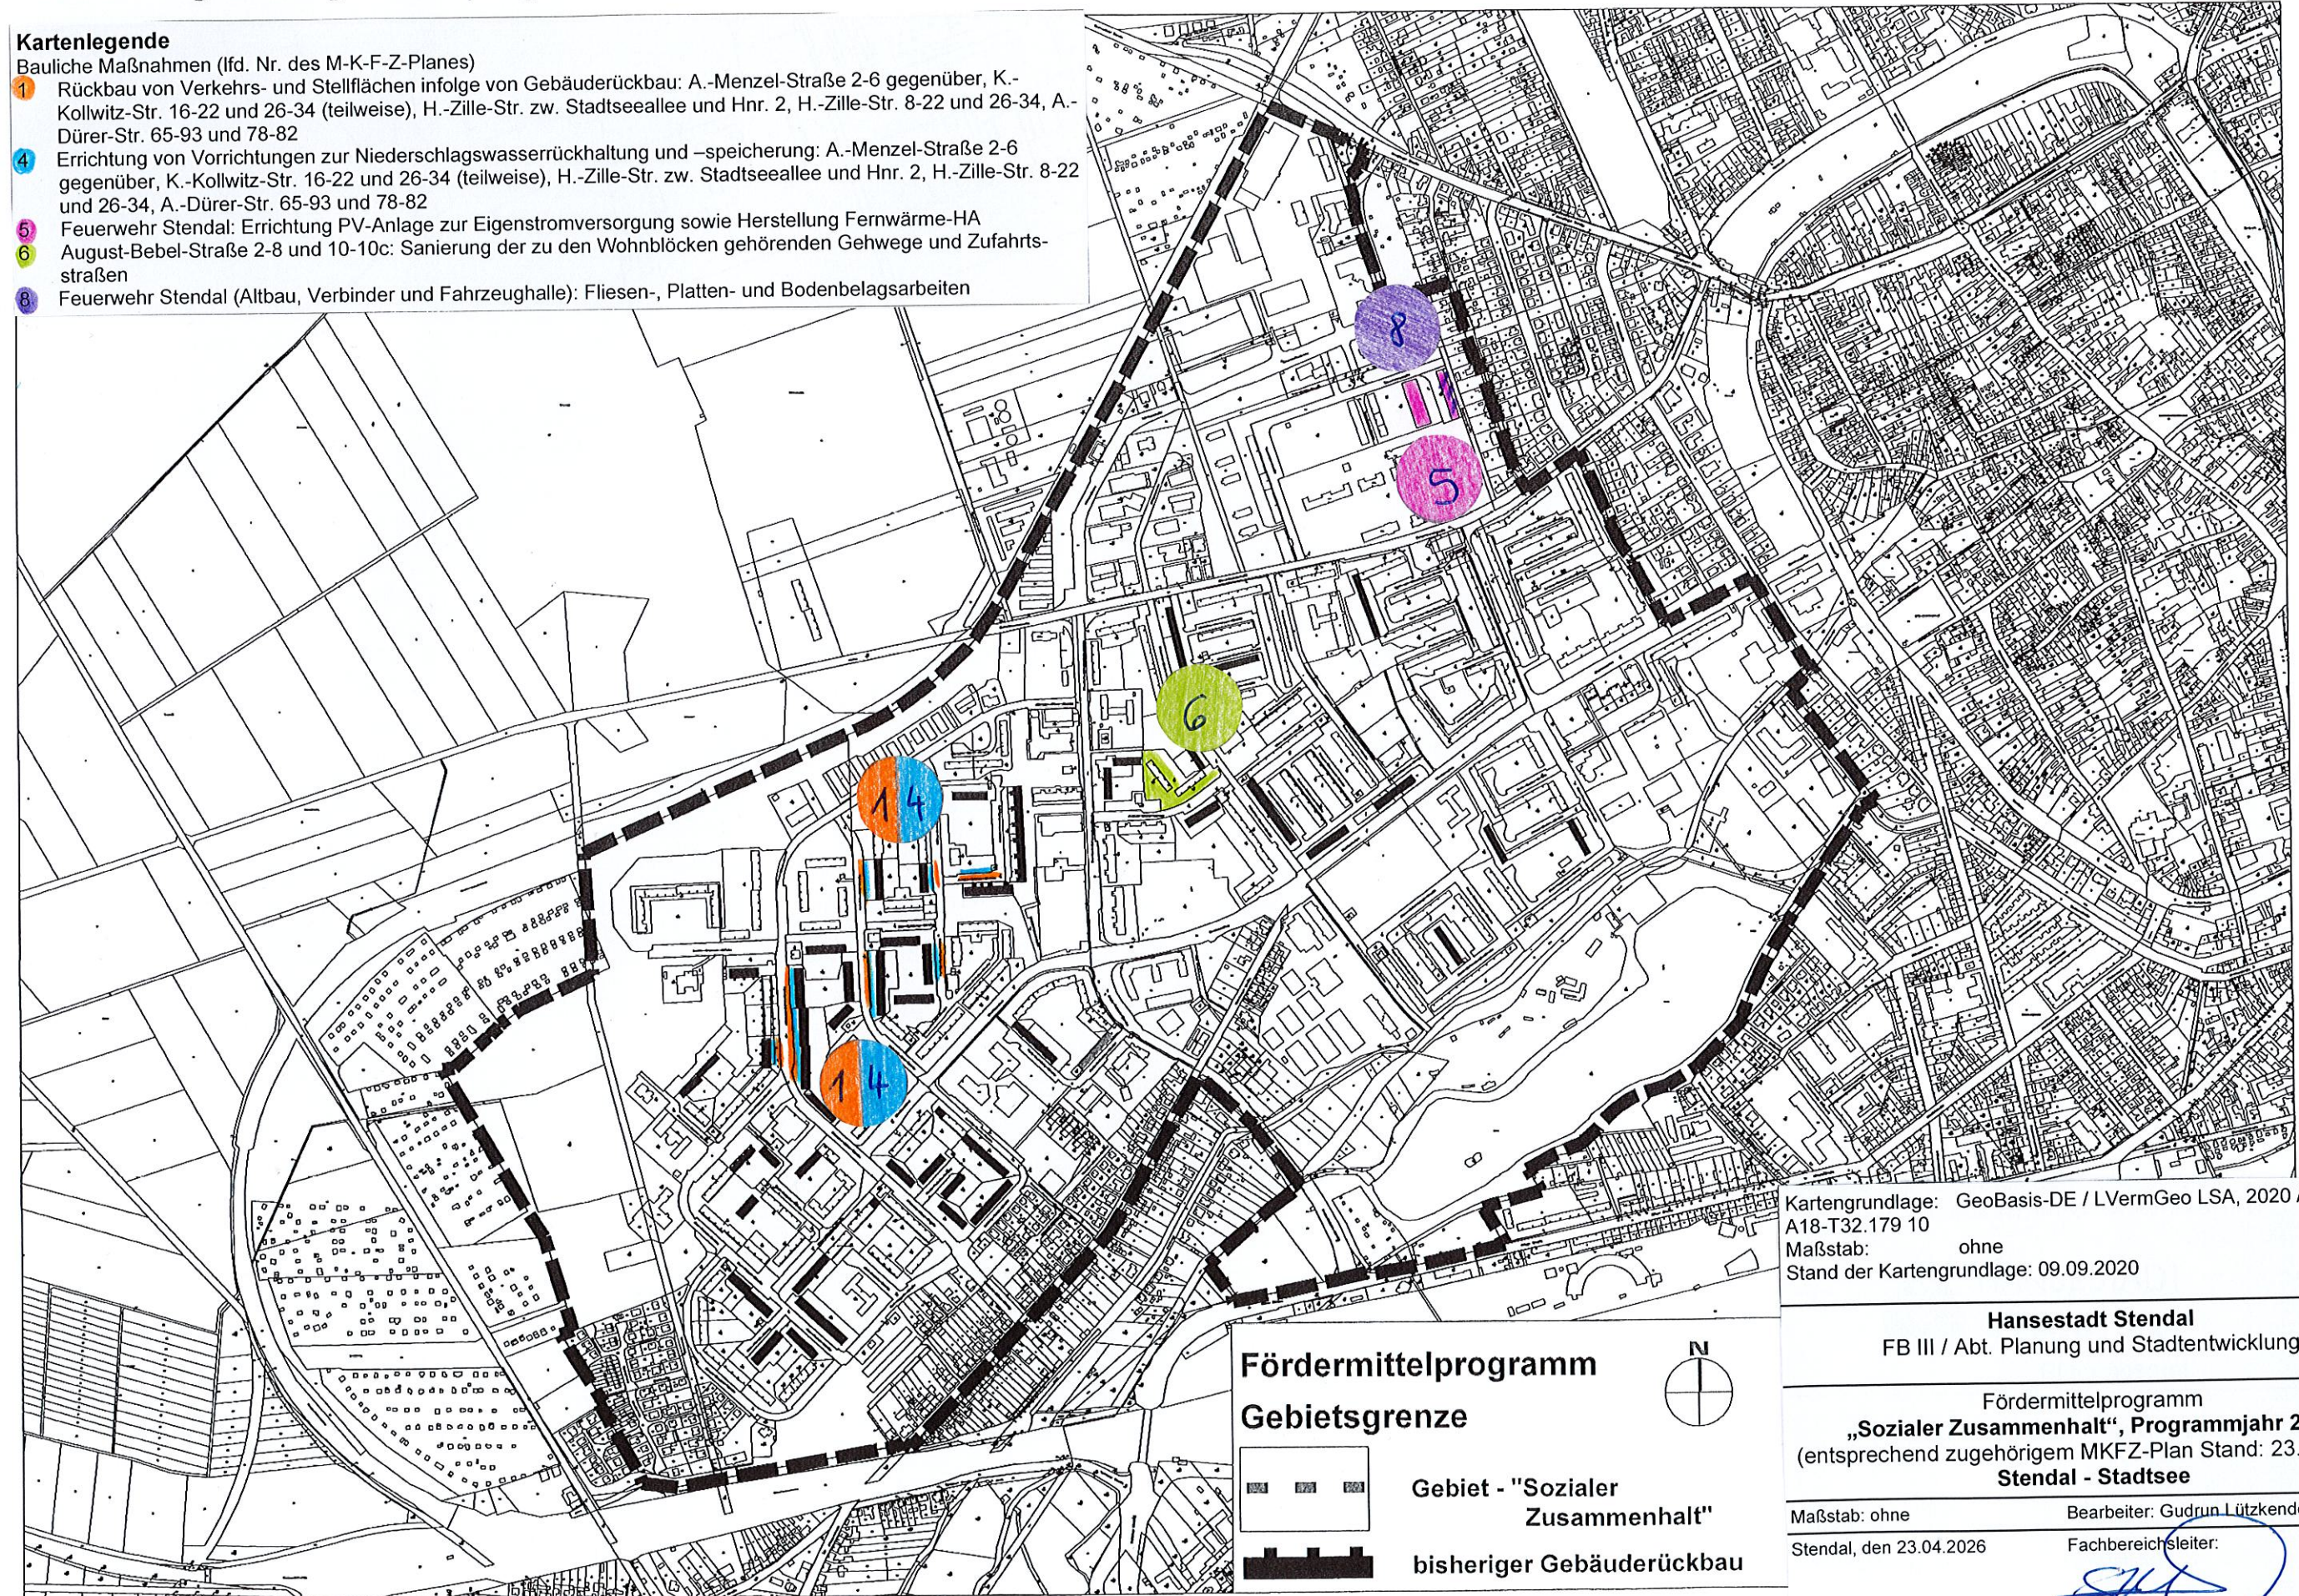

Fördermittelprogramm

Gebietsgrenze

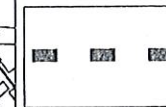

Gebiet - "Sozialer Zusammenhalt"

bisheriger Gebäuderückbau

Kartengrundlage: GeoBasis-DE / LVermGeo LSA, 2020 / A18-T32.179 10

Maßstab: ohne

Stand der Kartengrundlage: 09.09.2020

Hansestadt Stendal

FB III / Abt. Planung und Stadtentwicklung

Fördermittelprogramm

„Sozialer Zusammenhalt“, Programmjahr 2023
(entsprechend zugehörigem MKFZ-Plan Stand: 23.04.2026)

Stendal - Stadtsee

Maßstab: ohne

Bearbeiter: Gudrun Lützkendorf

Stendal, den 23.04.2026

Fachbereichsleiter:


Stefan Pooch