




Übersichtsplan - Anlage 1

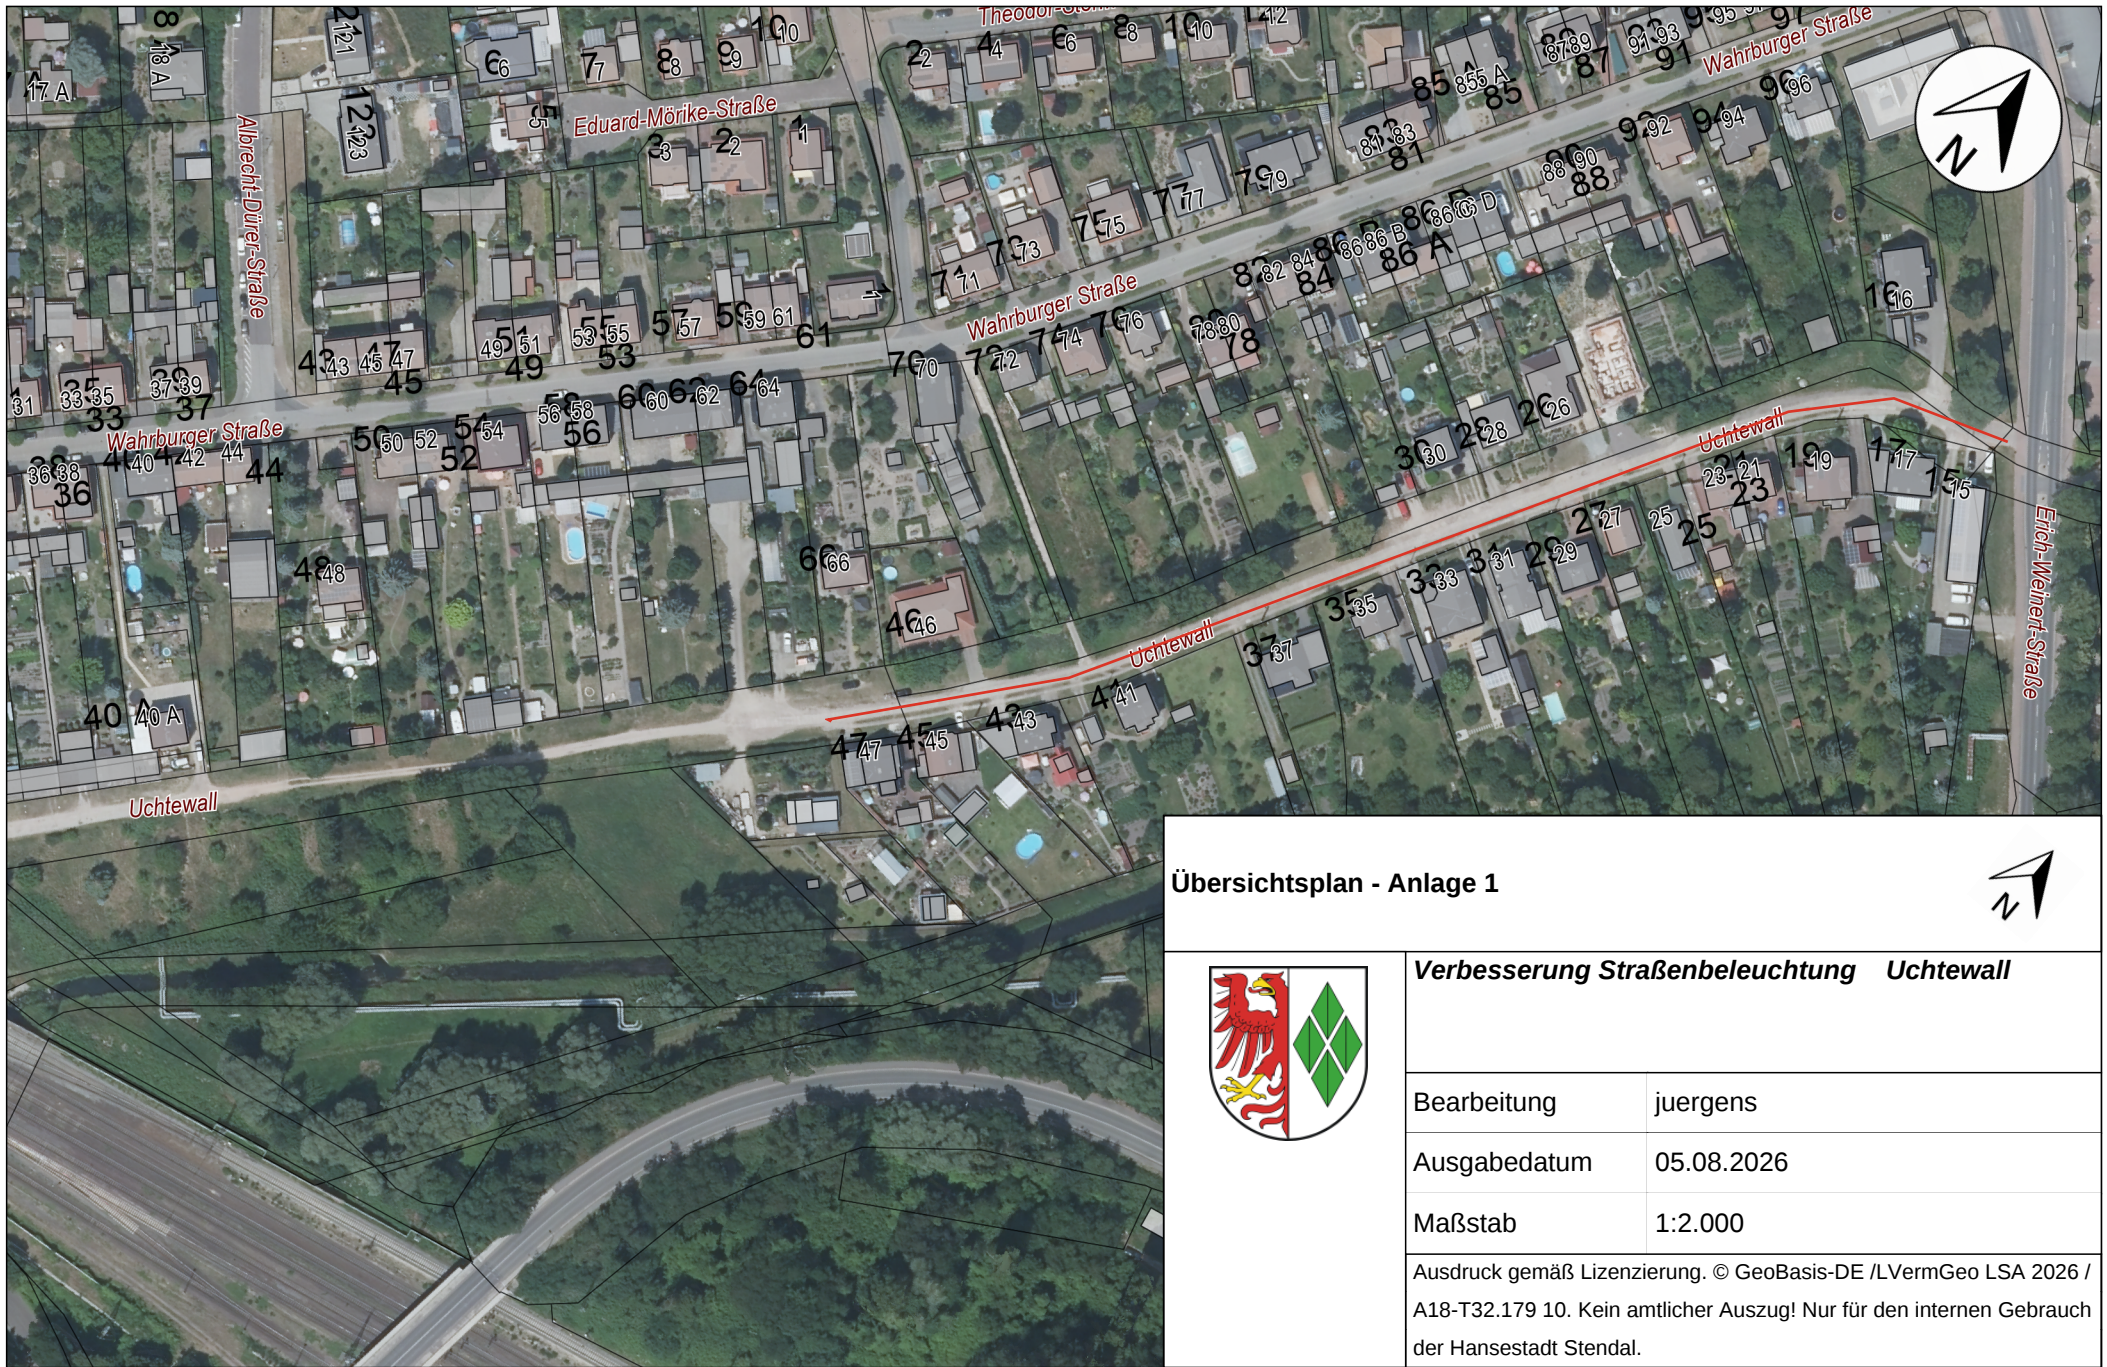

Verbesserung Straßenbeleuchtung Uchtewall

Bearbeitung	juergens
Ausgabedatum	05.08.2026
Maßstab	1:2.000
Ausdruck gemäß Lizenzierung. © GeoBasis-DE / LVermGeo LSA 2026 / A18-T32.179 10. Kein amtlicher Auszug! Nur für den internen Gebrauch der Hansestadt Stendal.	