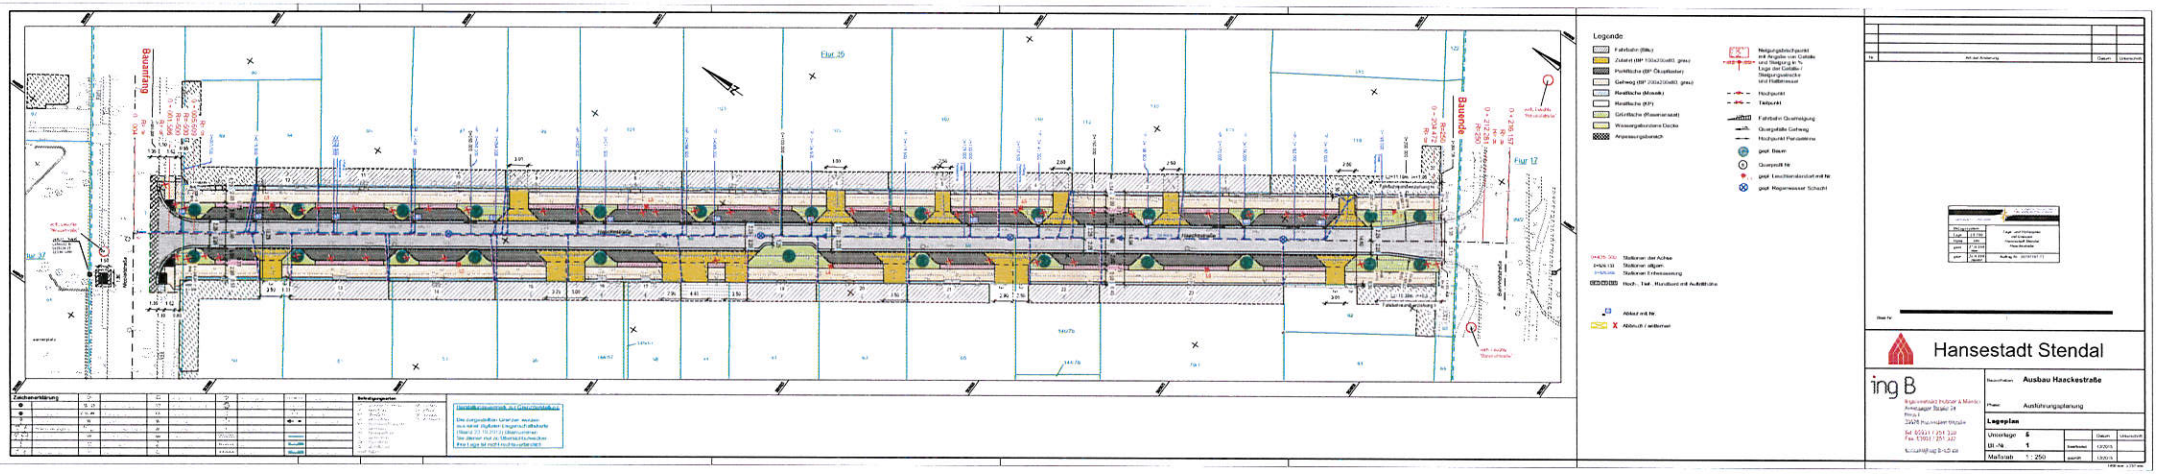
Bauanfang
Bauende
Flur 25
Flur 17
Legende
Hansestadt Stendal
ing B
Ausbau Haackestraße
Ausführungsplanung
Lageplan
Umlage 5
Bl.-Nr. 1
Maßstab 1 : 250

Anlage 2