Verlegemuster 1

Bau-km 0+000.000 rechts

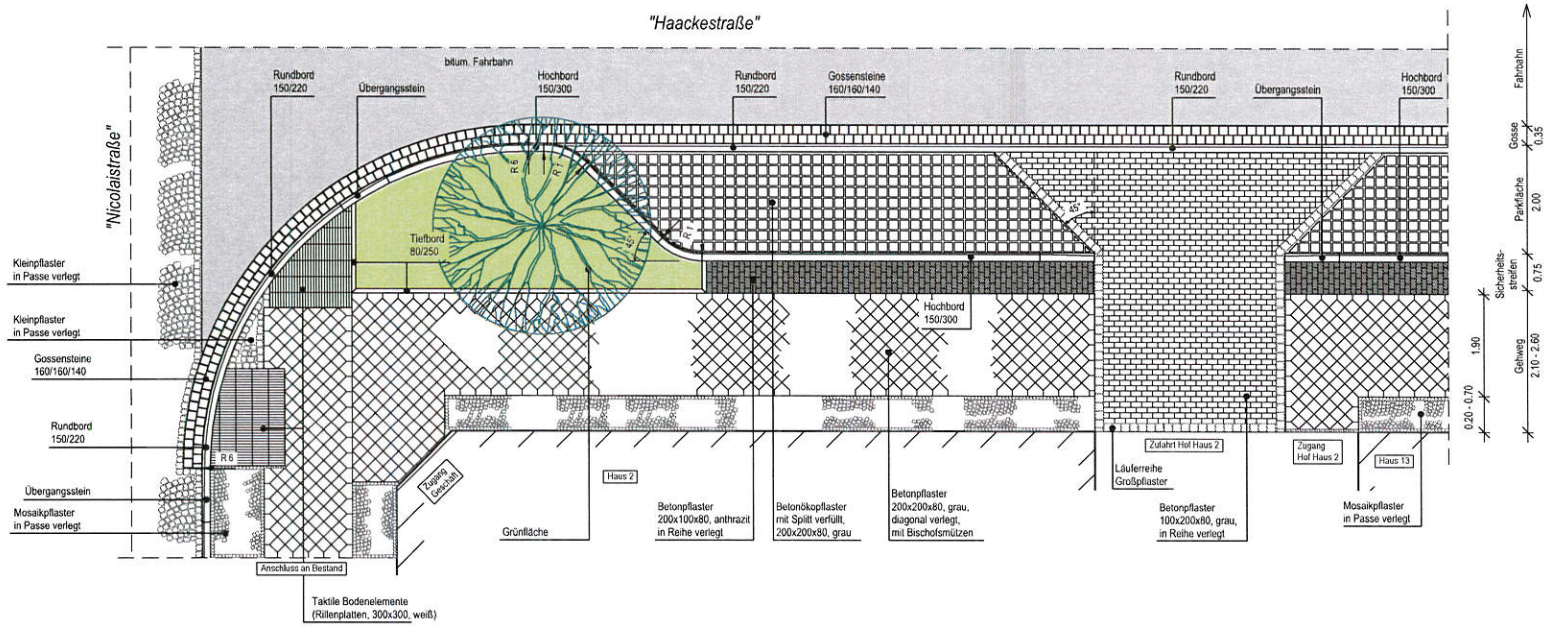

Nr.	Art der Änderung	Datum	Unterschrift

Blatt-Nr. 1 2

Hansestadt Stendal

ing B
Ingenieurbüro Hübner & Münder
Arneburger Straße 24
Haus I
39576 Hansestadt Stendal
Tel. 03931 / 251 330
Fax. 03931 / 251 332
kontakt@ing-b-sdl.de

Bauvorhaben: **Ausbau Haackestraße**

Phase: Ausführungsplanung

Verlegemuster

			Datum	Unterschrift
Unterlage	**11**			
Bl.-Nr.	**1**	bearbeitet	12/2015	
Maßstab	1 : 50	geprüft	12/2015	

880 mm x 297 mm

Anlage 4