


Anlage 1

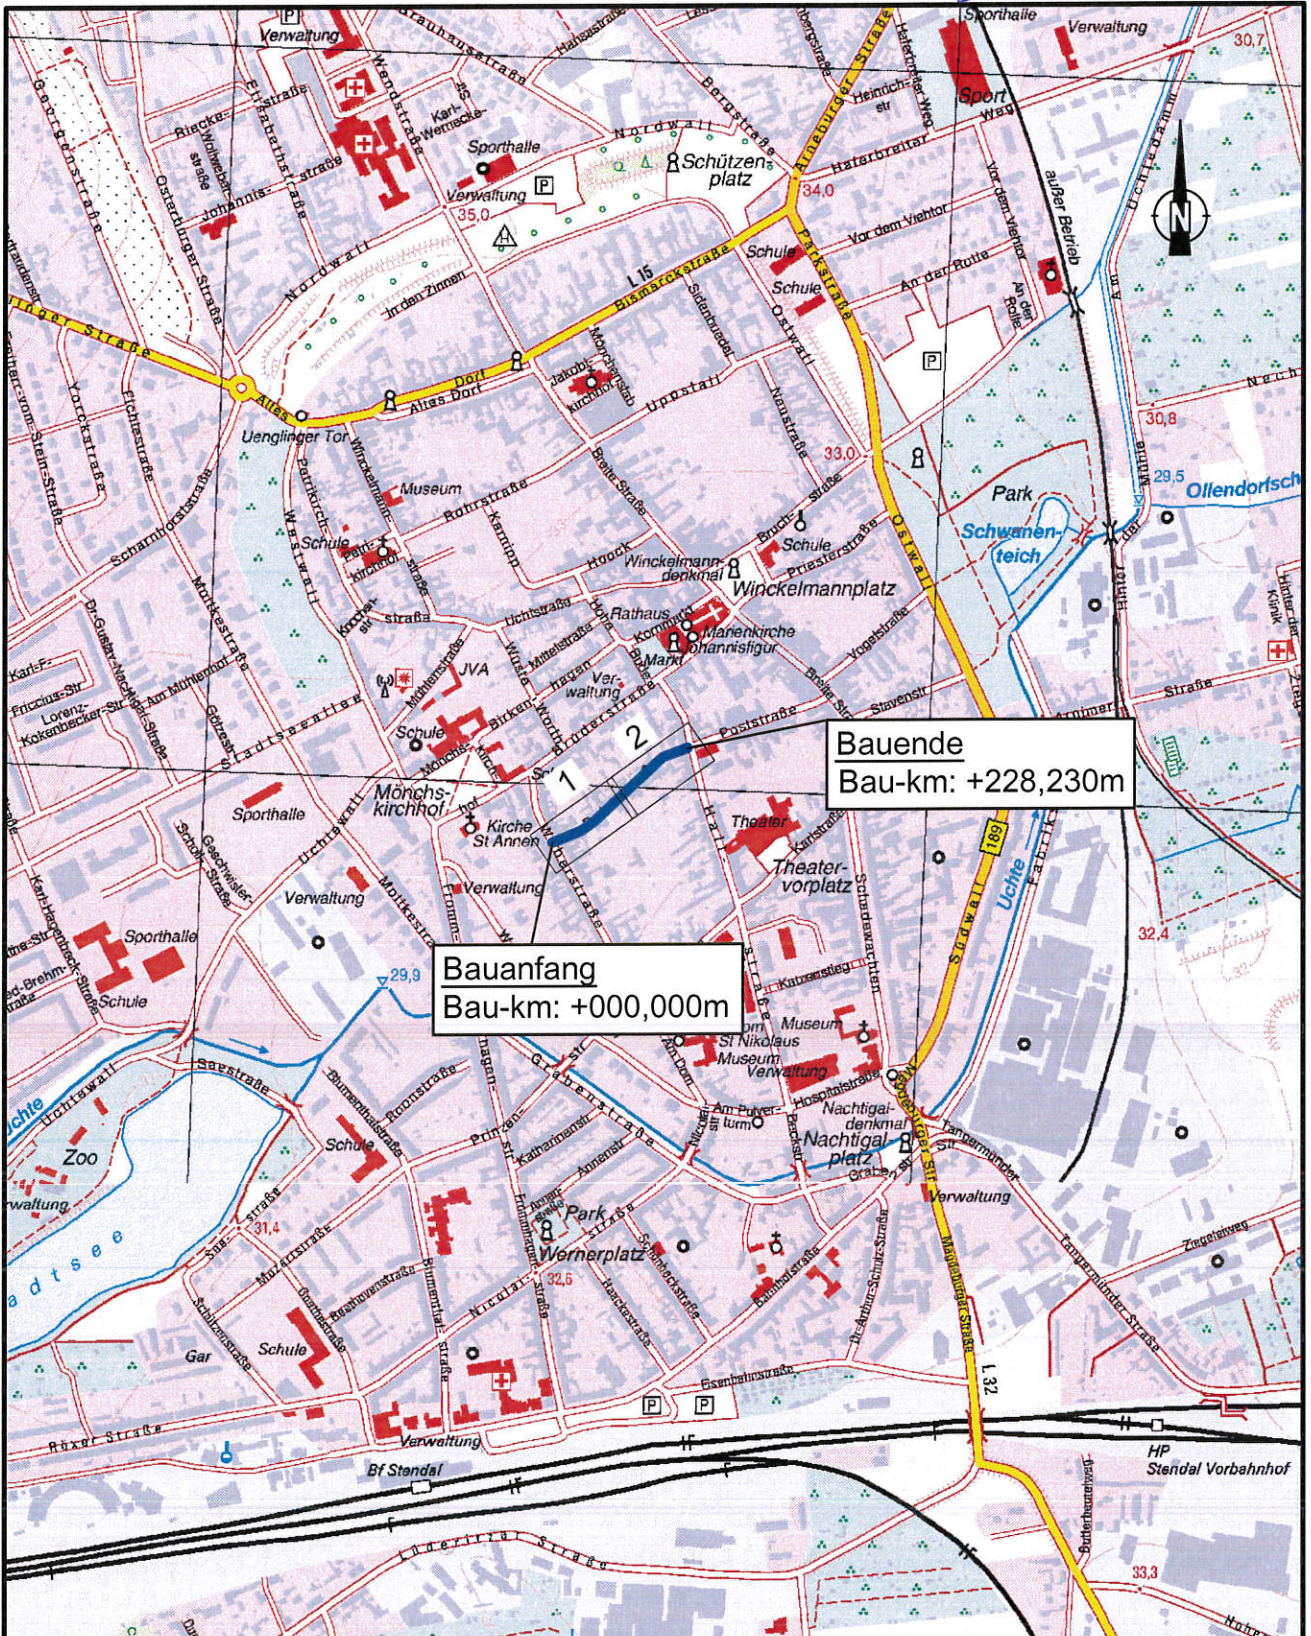

**Bauende**  
 Bau-km: +228,230m

**Bauanfang**  
 Bau-km: +000,000m

**Legende:**  
 Baustrecke ———

Darstellung auf der Grundlage von Geobasisdaten der VuKV Sachsen-Anhalt. Mit Erlaubnis des Landesamtes für Vermessung und Geoinformation Sachsen-Anhalt vom 31.01.2007 Erlaubnisnummer: LVerGeo/P/135/2001

**Hansestadt Stendal**



**Straßenbau**

**Deichstraße**

Übersichtslageplan 1 : 10 000



Ingenieurbüro Peter Pickler \* Langer Weg 56 \* 39576 Stendal  
 Tel.: 03931-795020 \* Fax: 03931-795021 \* Funk 0170 - 47 33 880  
 e-mail: IB@Pickler.de