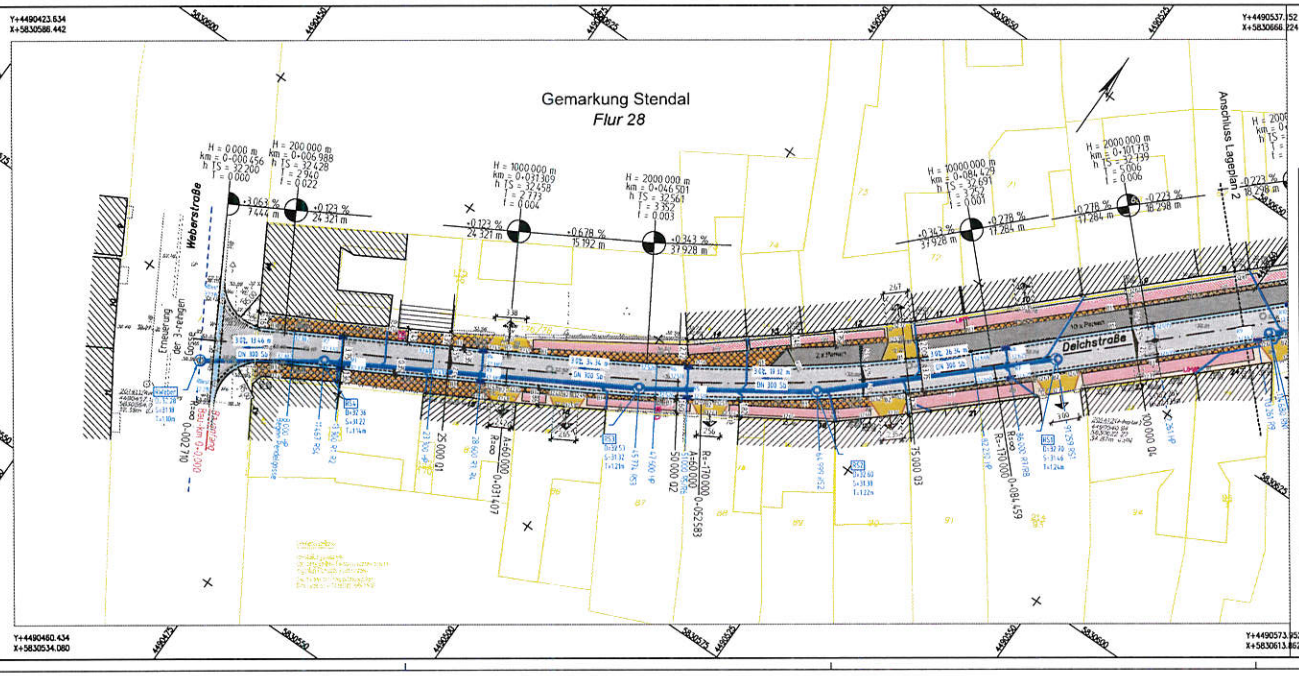

Zeichenerklärung

Planung

- Gosse
- Fahrbahn mit Achse
- Parkstreifen
- Sicherheitsstreifen
- Gehweg mit Pflasterband
- Zufahrt mit Bordabsenkung
- L3 gepl. Beleuchtung
- H = 15 000 m, 1,500% / 0,700%, 531,000m / 725,000m — Neigungsbrechpunkt mit Angabe von Ausrundungshalbmesser, Längsneigung und Abstand zum nächsten Neigungsbrechpunkt
- Gradientenhochpunkt
- Gradiententiefpunkt
- 2,50% — Querneigung

Verwaltung

- Flurgrenze
- Flurstücksgrenze

Entwässerung

vorhanden / geplant

- DN 300 / 59.8 m 3.0% DN 300 Sb — Regenwasserleitung mit Angabe von Dimension, Material, Fließrichtung, Länge und Gefälle
- Straßenablauf mit Anschlussleitung
- Prüfschacht

Grundplan Vermessung:	Datum	Zeichen
Vermessungsbüro Sven-Uwe Pietsch, Bahnhofstraße 47, 39576 Stendal, Tel.: 03931 / 6896-0	gemessen: 09/2014	Meier
	geprüft: 02/2015	Hasidorf
	Lage: LS150	Höhe: HS 150 (HN)

	Datum	Zeichen
gez./bearb.	12.08.15	Durnke
geprüft		
Plannr.:		
Plangröße: 950 x 297		

Ingenieurbüro Peter Pickler
Langer Weg 54, 39576 Stendal
Tel.: 03931-795080 * Fax: 03931-795081
Funk: 0170-4733880 * e-mail: ib@pickler.de
Webseite: www.pickler.de

Hansestadt Stendal
- Bauamt -

Markt 1, 39576 Stendal
Tel. 03931/65-1533, Fax 03931/65-1540

		Datum	Zeichen
	nach-/gepr.		
	Projekt - Nr. :		

Nr.	Art der Änderung	Datum	Zeichen
1	Ergänzung Parkbucht, Änderung Gehband vor Nr. 20 und 12/13	17.11.15	Durnke

Vorentwurf

Straßenbauverwaltung: Hansestadt Stendal, Tiefbauamt	Unterlage / Blatt-Nr.: 5 / 1
Bau-km: 0+000 bis 0+228	Lageplan 1
Straße:	Maßstab: 1 : 250
PROJIS. :	

Sanierung der Deichstraße in der Hansestadt Stendal

aufgestellt:	überprüft / genehmigt:
Stendal, den	Stendal, den .....
im Auftrag:	im Auftrag: .....

VESTRA — Build 046 M 1:250 12.02.2015 8:08

Anlage 2.