


Am Markt / Marktplatz

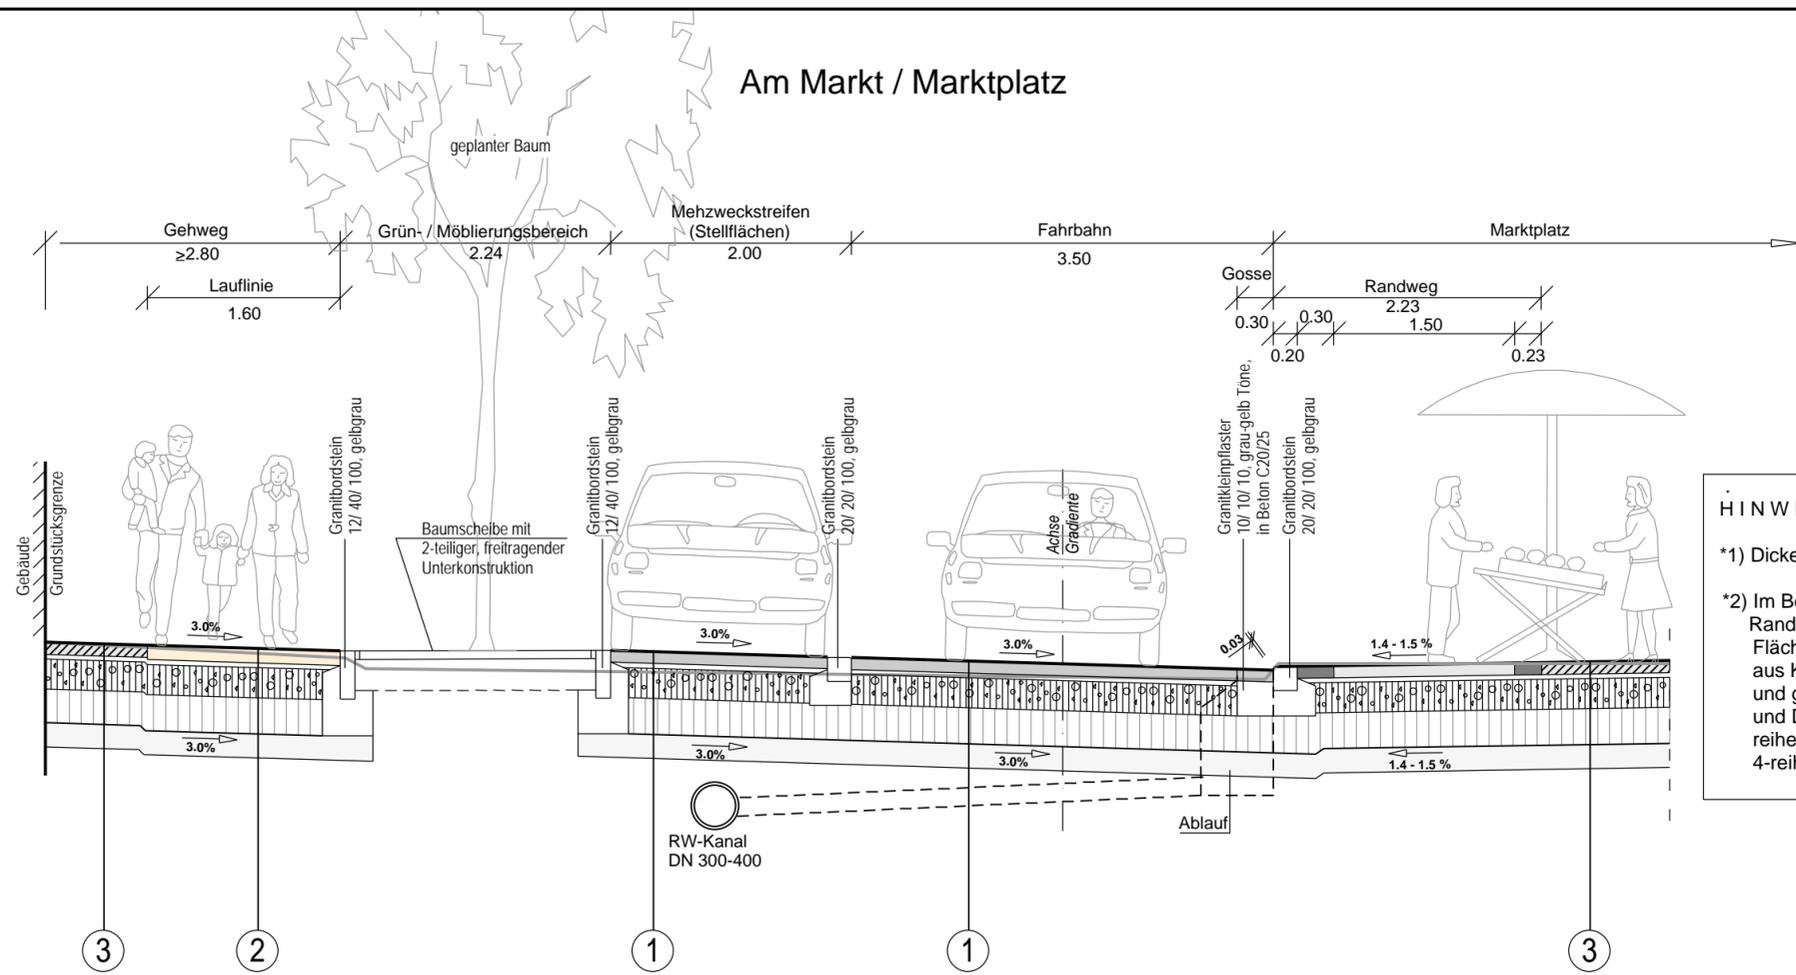

HINWEISE:

*1) Dicke nach Ermittlung mittels Probefeld.

*2) Im Bereich des Marktplatzes werden die Randwege, Diagonalstreifen und die Flächen vor dem Rathaus/ Gerichtslaube aus Kleinpflaster (Granit, grau-geflammt und gesägt) hergestellt. Die Randwege und Diagonalstreifen werden mit Läuferreihen aus Basalt (gespalten) 2-, 3- und 4-reihig eingefasst.

① Fahrbahn, Stellflächen

Bk 3,2
in Anlehnung an
RStO 12, Tafel 3, Zeile 1

10 cm Natursteinpflaster
Granit, Kleinpflaster-Mix
in grau-gelb Tönen (Marktplatzmischung)
Format: 10/10 gespalten, feinkörnig,
DIN EN 1342

4 cm Pflasterbettung

25 cm Schottertragschicht
Brekchornmisch B1
ZTV - StB LSBB 13, ZTV SoB - StB 04/07

30 cm Frostschutzschicht
Brekchornmisch B2
ZTV - StB LSBB 13, ZTVE - StB 09, ZTV SoB - StB 04/07

45 MN/qm

69 cm Aufbau

20 - 40 cm Bodenaustausch¹⁾
Brekchornmisch B2
ZTV - StB LSBB 13, ZTVE - StB 09, ZTV SoB - StB 04/07

89 - 109 cm Gesamtaufbau

② Nebenanlagen

Gehweg - Lauflinie
Bk 3,2
in Anlehnung an
RStO 12, Tafel 3, Zeile 1

12 cm Natursteinplatten
Granit, gelb
feinkörnig, allseits gesägt,
Oberfläche gestockt
DIN EN 1342

4 cm Pflasterbettung

25 cm Schottertragschicht
Brekchornmisch B1
ZTV - StB LSBB 13, ZTV SoB - StB 04/07

30 cm Frostschutzschicht
Brekchornmisch B2
ZTV - StB LSBB 13, ZTVE - StB 09, ZTV SoB - StB 04/07

45 MN/qm

71 cm Aufbau

20 - 40 cm Bodenaustausch¹⁾
Brekchornmisch B2
ZTV - StB LSBB 13, ZTVE - StB 09, ZTV SoB - StB 04/07

91 - 111 cm Gesamtaufbau

③ Nebenanlagen / Marktplatz

Gehweg - Seitenbereiche, Restflächen
Bk 3,2
in Anlehnung an
RStO 12, Tafel 3, Zeile 1

10 cm Natursteinpflaster²⁾
Granit, Kleinpflaster-Mix
in grau-gelb Tönen (Marktplatzmischung)
Format: 10/10 gespalten, feinkörnig,
DIN EN 1342

4 cm Pflasterbettung

25 cm Schottertragschicht
Brekchornmisch B1
ZTV - StB LSBB 13, ZTV SoB - StB 04/07

30 cm Frostschutzschicht
Brekchornmisch B2
ZTV - StB LSBB 13, ZTVE - StB 09, ZTV SoB - StB 04/07

45 MN/qm

69 cm Aufbau

20 - 40 cm Bodenaustausch¹⁾
Brekchornmisch B2
ZTV - StB LSBB 13, ZTVE - StB 09, ZTV SoB - StB 04/07

89 - 109 cm Gesamtaufbau

Nr.	Art der Änderung	Datum	Name

HANSESTADT STENDAL

Land Sachsen-Anhalt

Unterlage	6	Bauvorhaben: Kornmarkt, Markt und Marktplatz
Bl.-Nr.	2 / 2	Planungsstufe: Entwurfsplanung
Straßenquerschnitt	Maßstab 1 : 50	Arbeitsgemeinschaft
Datum Zeichen gezeichnet: 08 / 15 <i>Richter</i> bearbeitet: 08 / 15 <i>Richter</i>		Andreas Möhlmann Architekt Weberstraße 26, 39576 Stendal Tel.: 03931/794934, Fax: 03931/794935 Johanniterstraße 6, 38104 Braunschweig Tel.: 0531/372481, Fax: 0531/374405 e-mail: architekten.mu@t-online.de
Brauer & Richter Ingenieurbüro für Verkehrsanlagen und Tiefbau Industriest. 10 e-mail: info@brauer-richter.de Tel.: (03931) 64970 39576 Stendal Fax: (03931) 649719		580 mm x 297 mm